


位置図

上申箇所

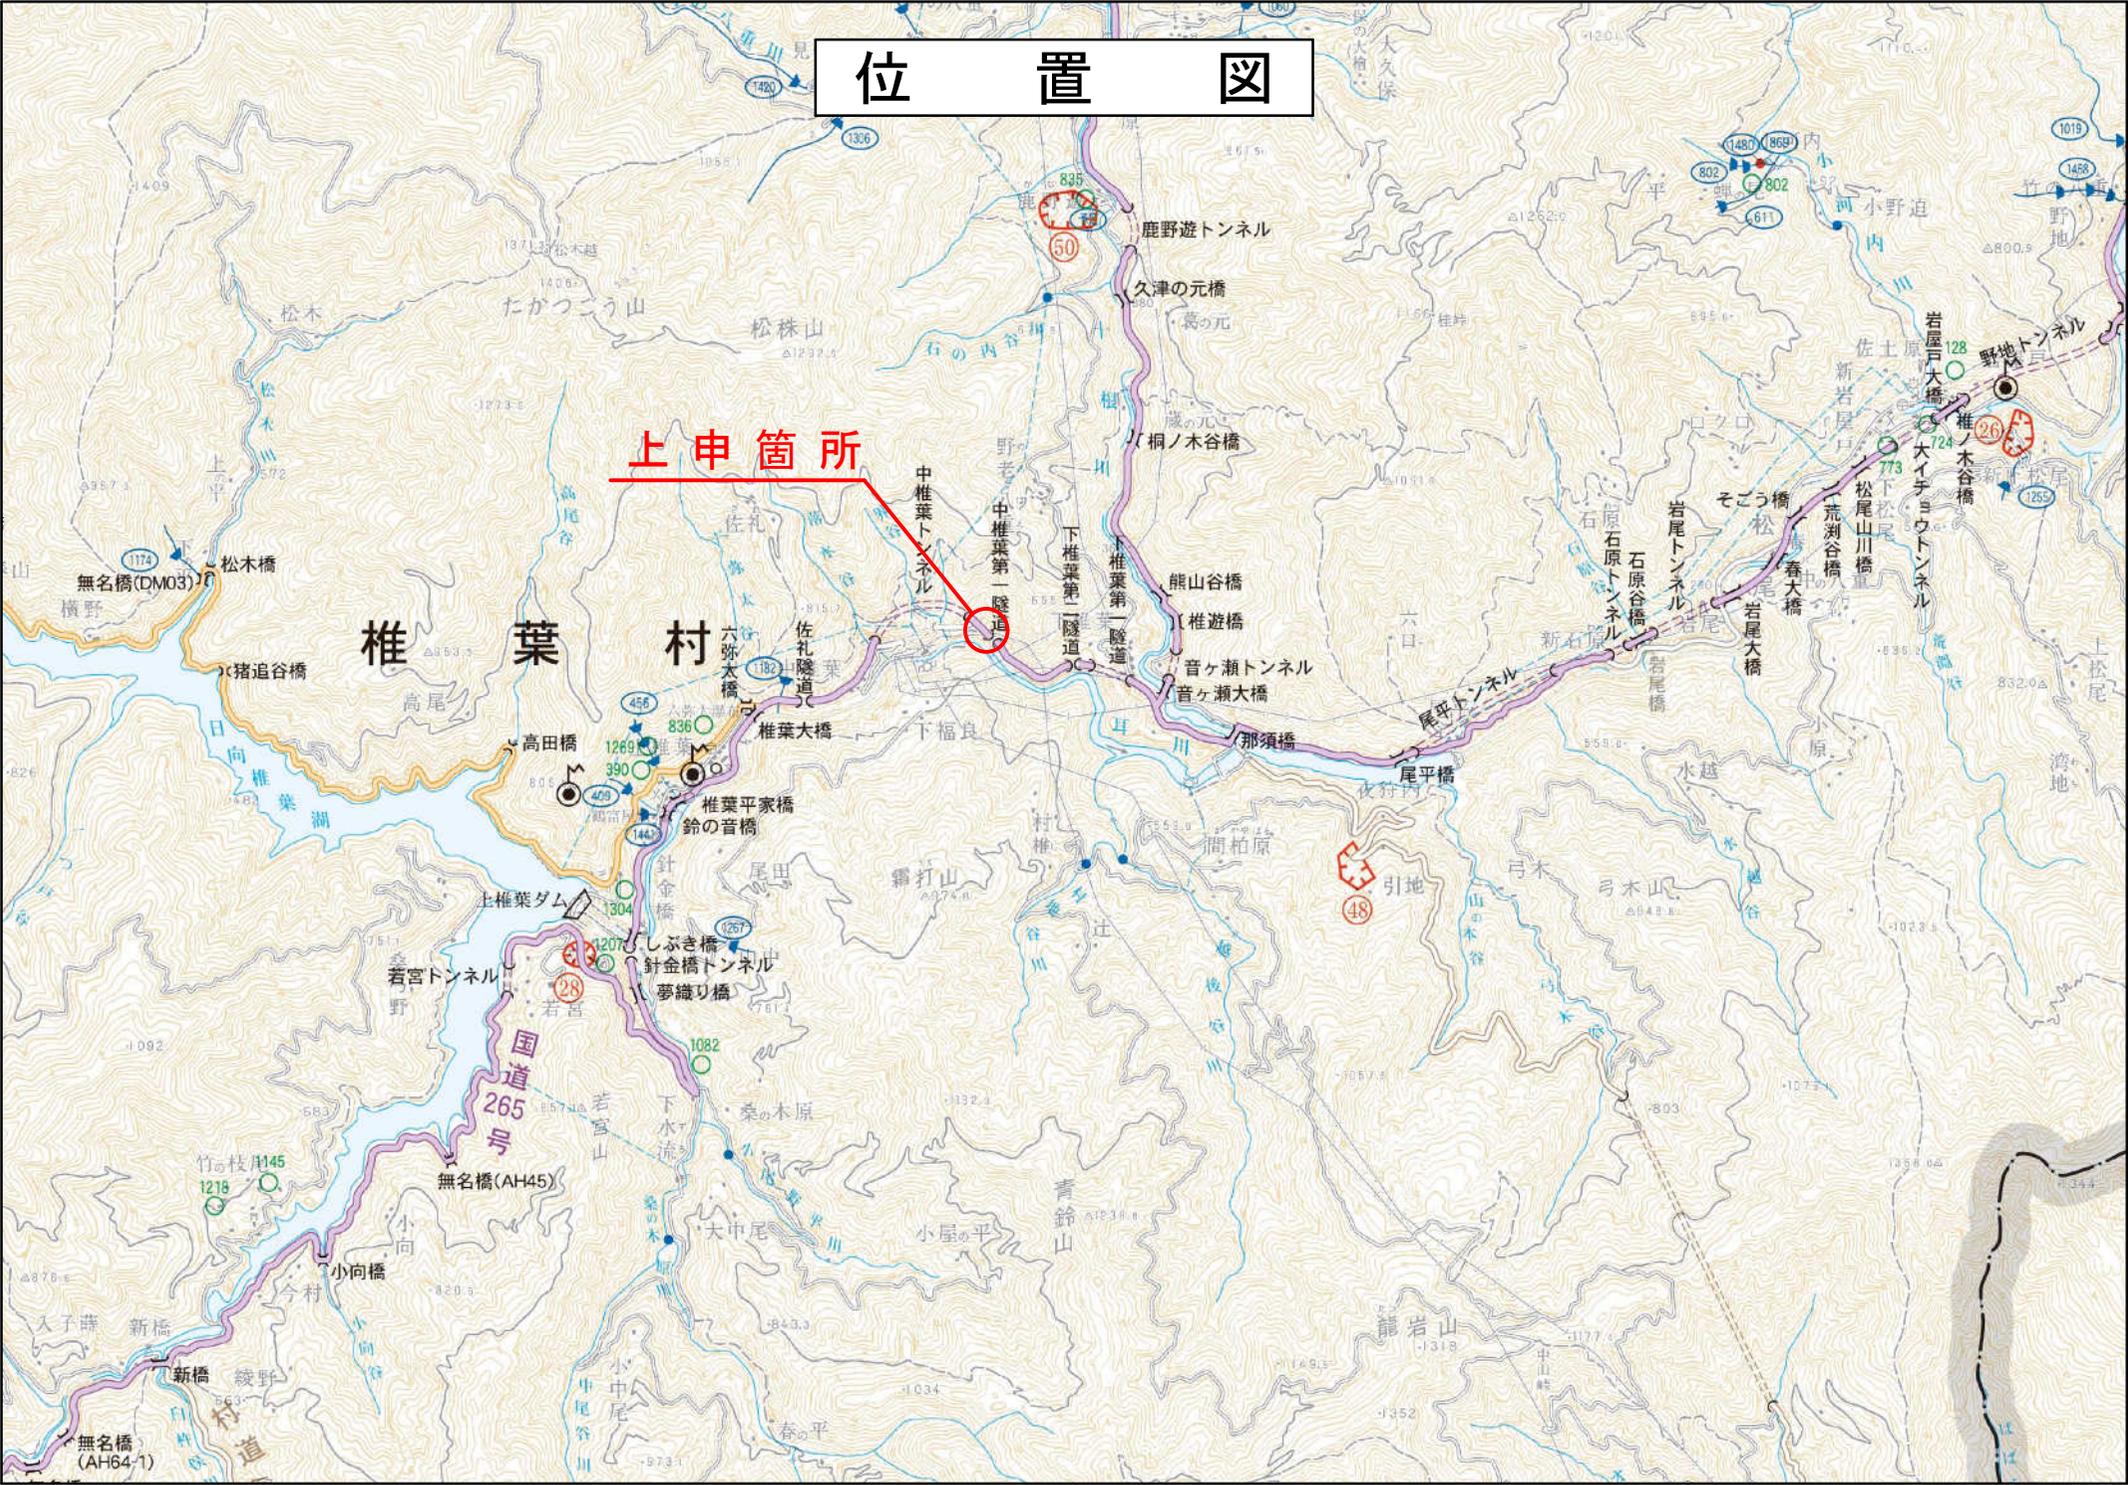




平面図 縮尺1:500
宮崎県東臼杵郡椎葉村大字下福良

起点 東臼杵郡椎葉村大字下福良字野老ヶ八重586番6地先

旧最大 W=45.8m

終点 東臼杵郡椎葉村大字下福良字下椎葉511番21地先

旧最小 W=21.8m

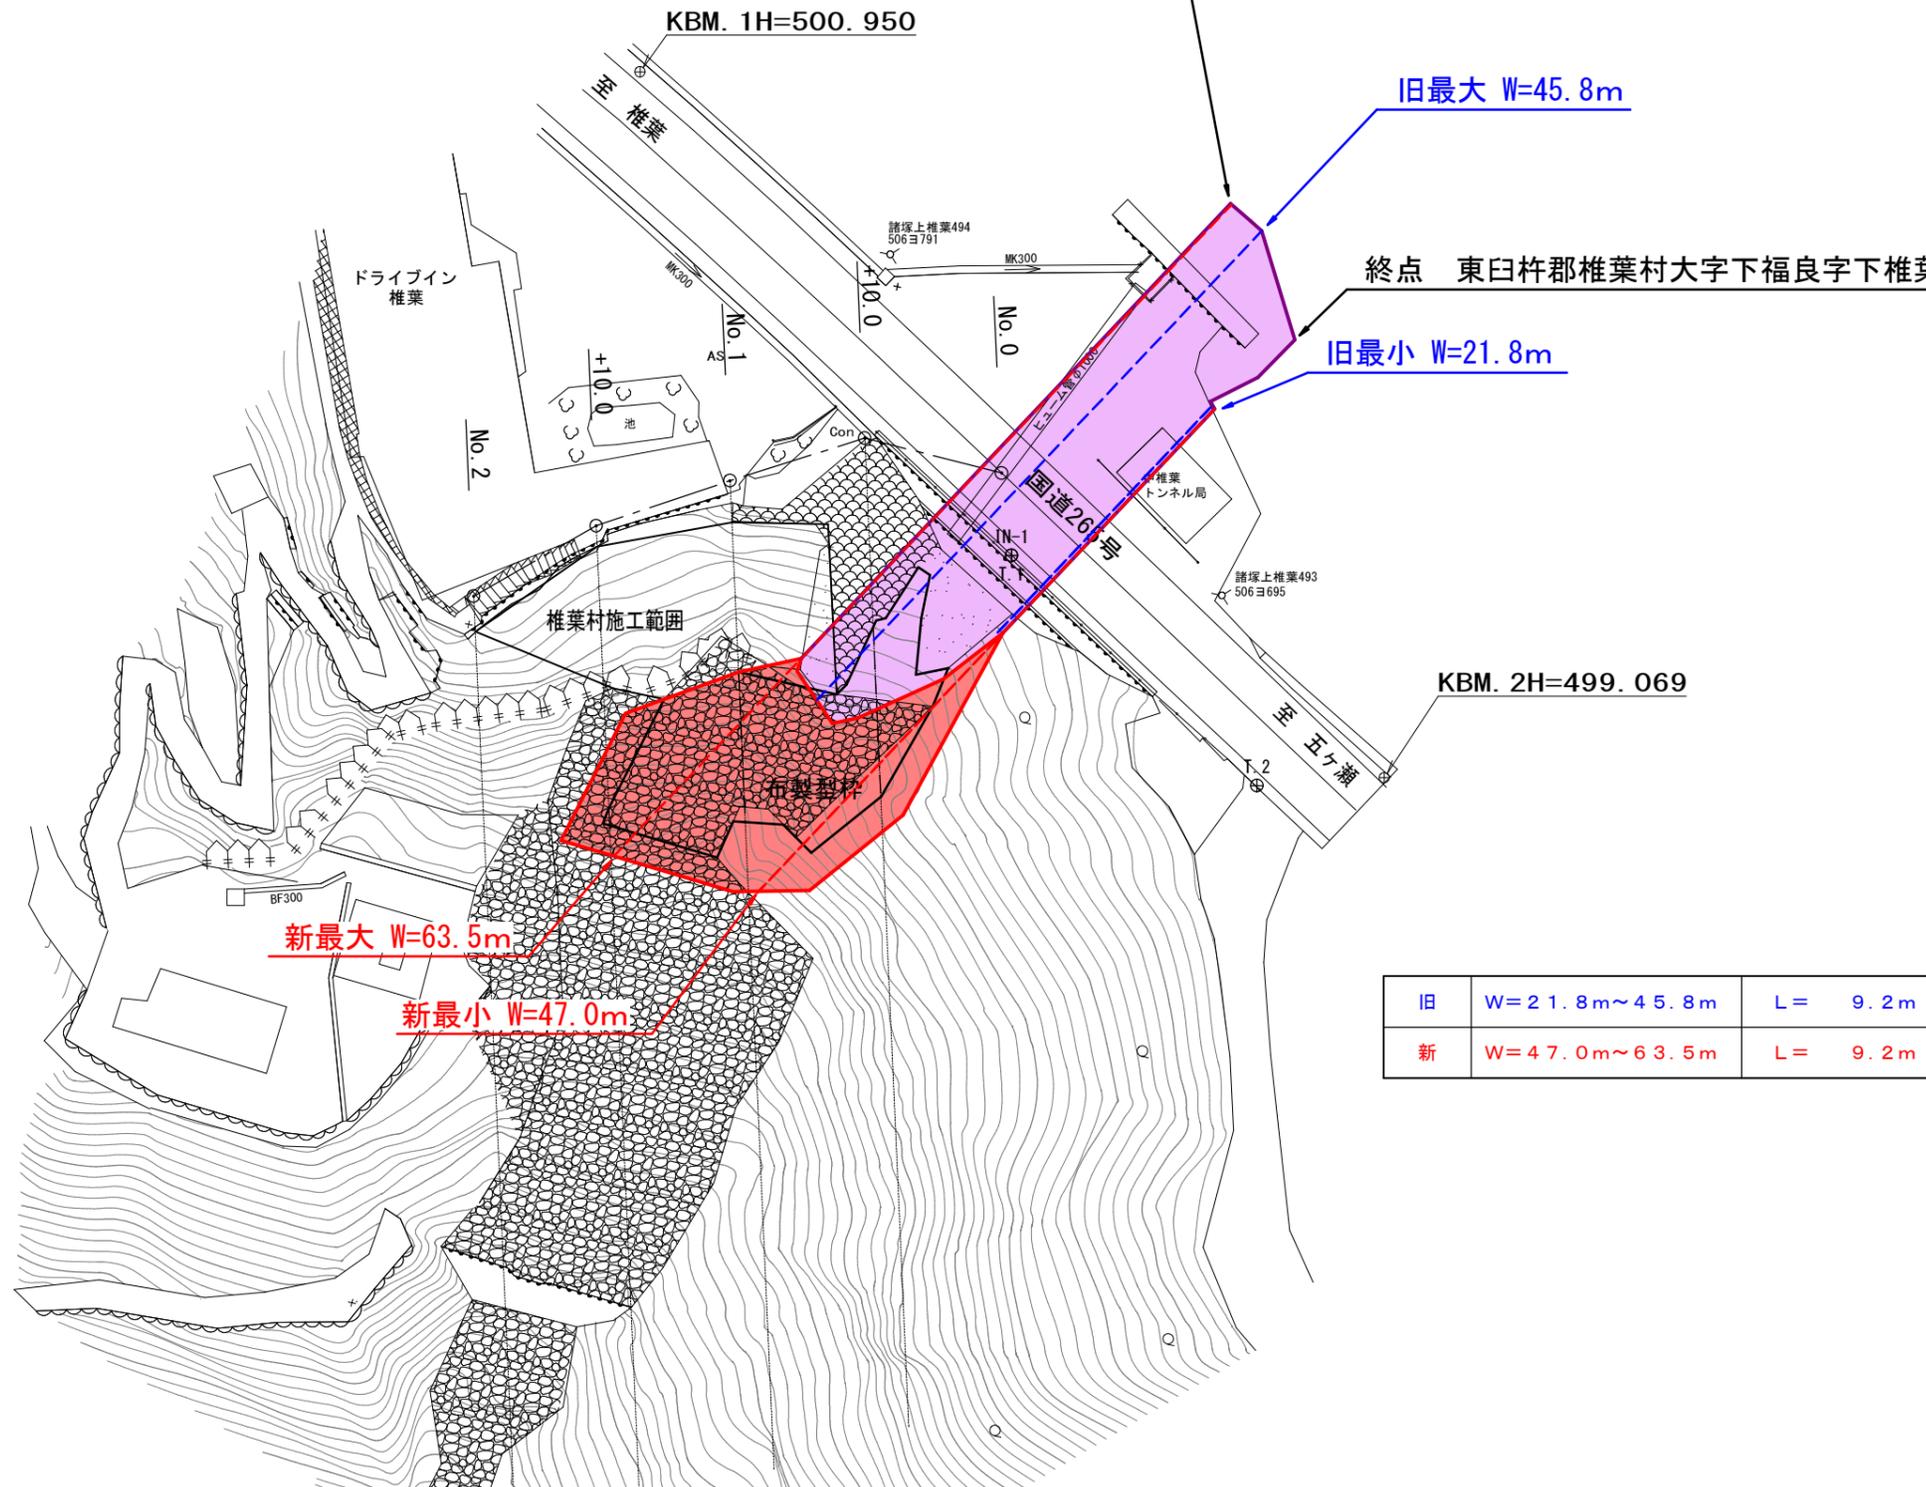

台帳番号 249

工事名	国道265号 中椎葉工区		
図面名	平面図		
作成年月日			
縮尺	1:500	図面番号	
会社名			
事業者名	宮崎県日向土木事務所：椎葉駐在所		