

祖母傾県立自然公園

供用開始


旧 L=132.4m W=12.2m~26.4m

新 L=132.4m W=12.3m~44.0m


終点 延岡市細見町3554番3

市街化調整区域

起点 延岡市細見町3504番地先

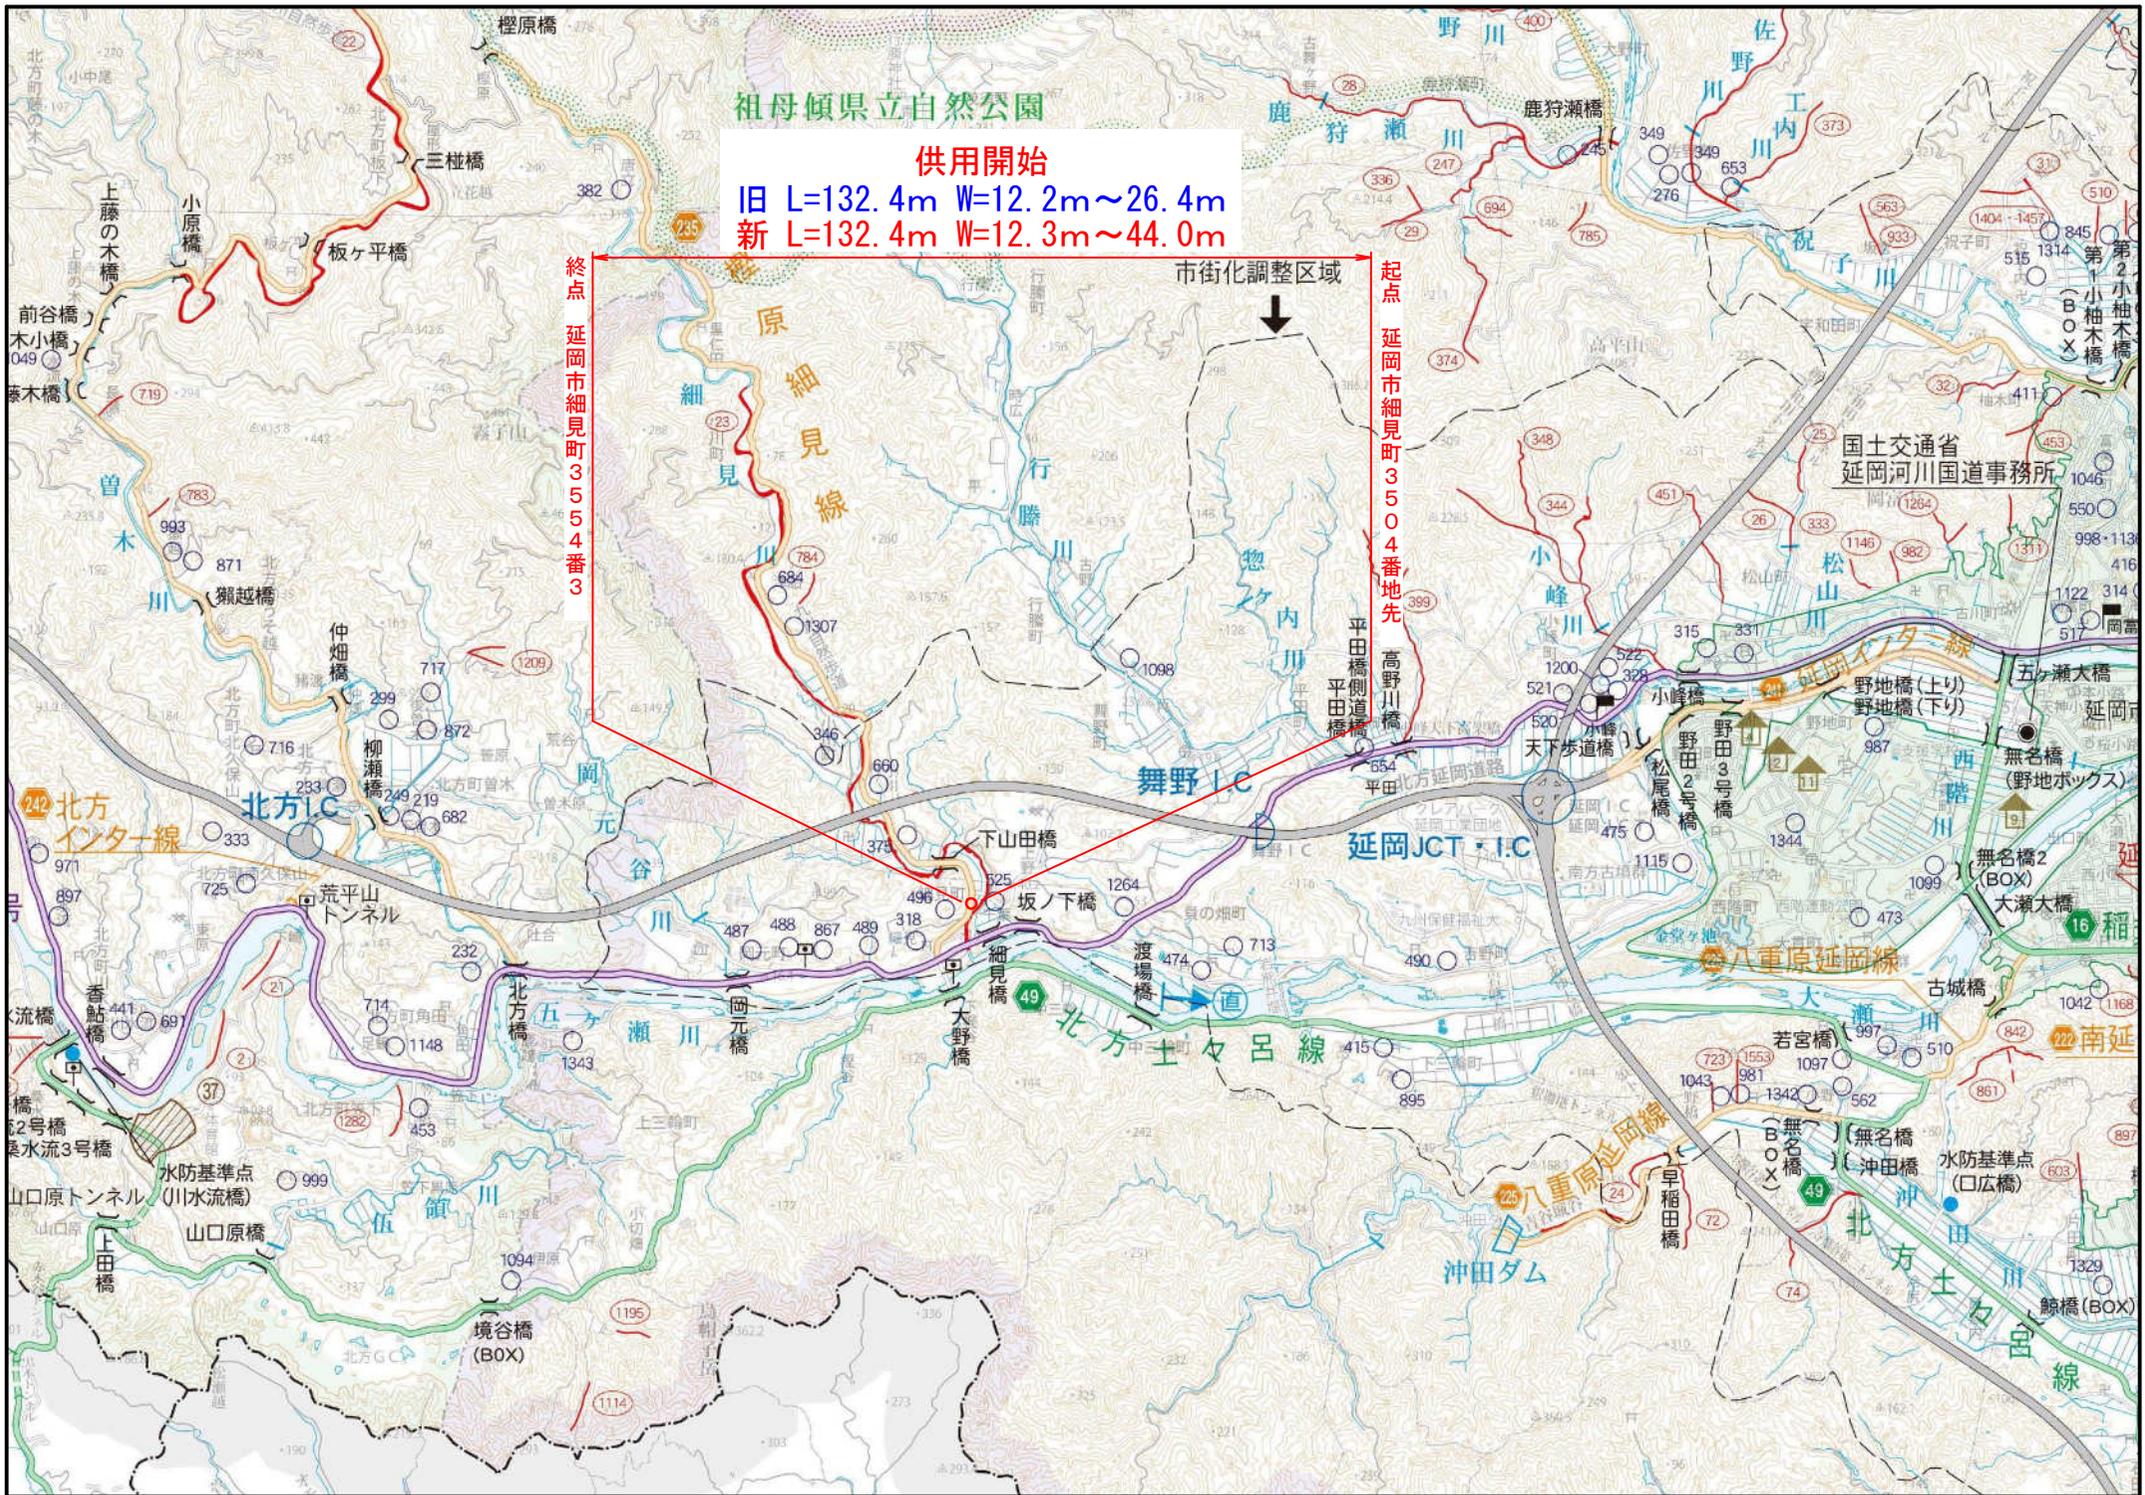

県道榑原細見線計画平面図 S=1:500

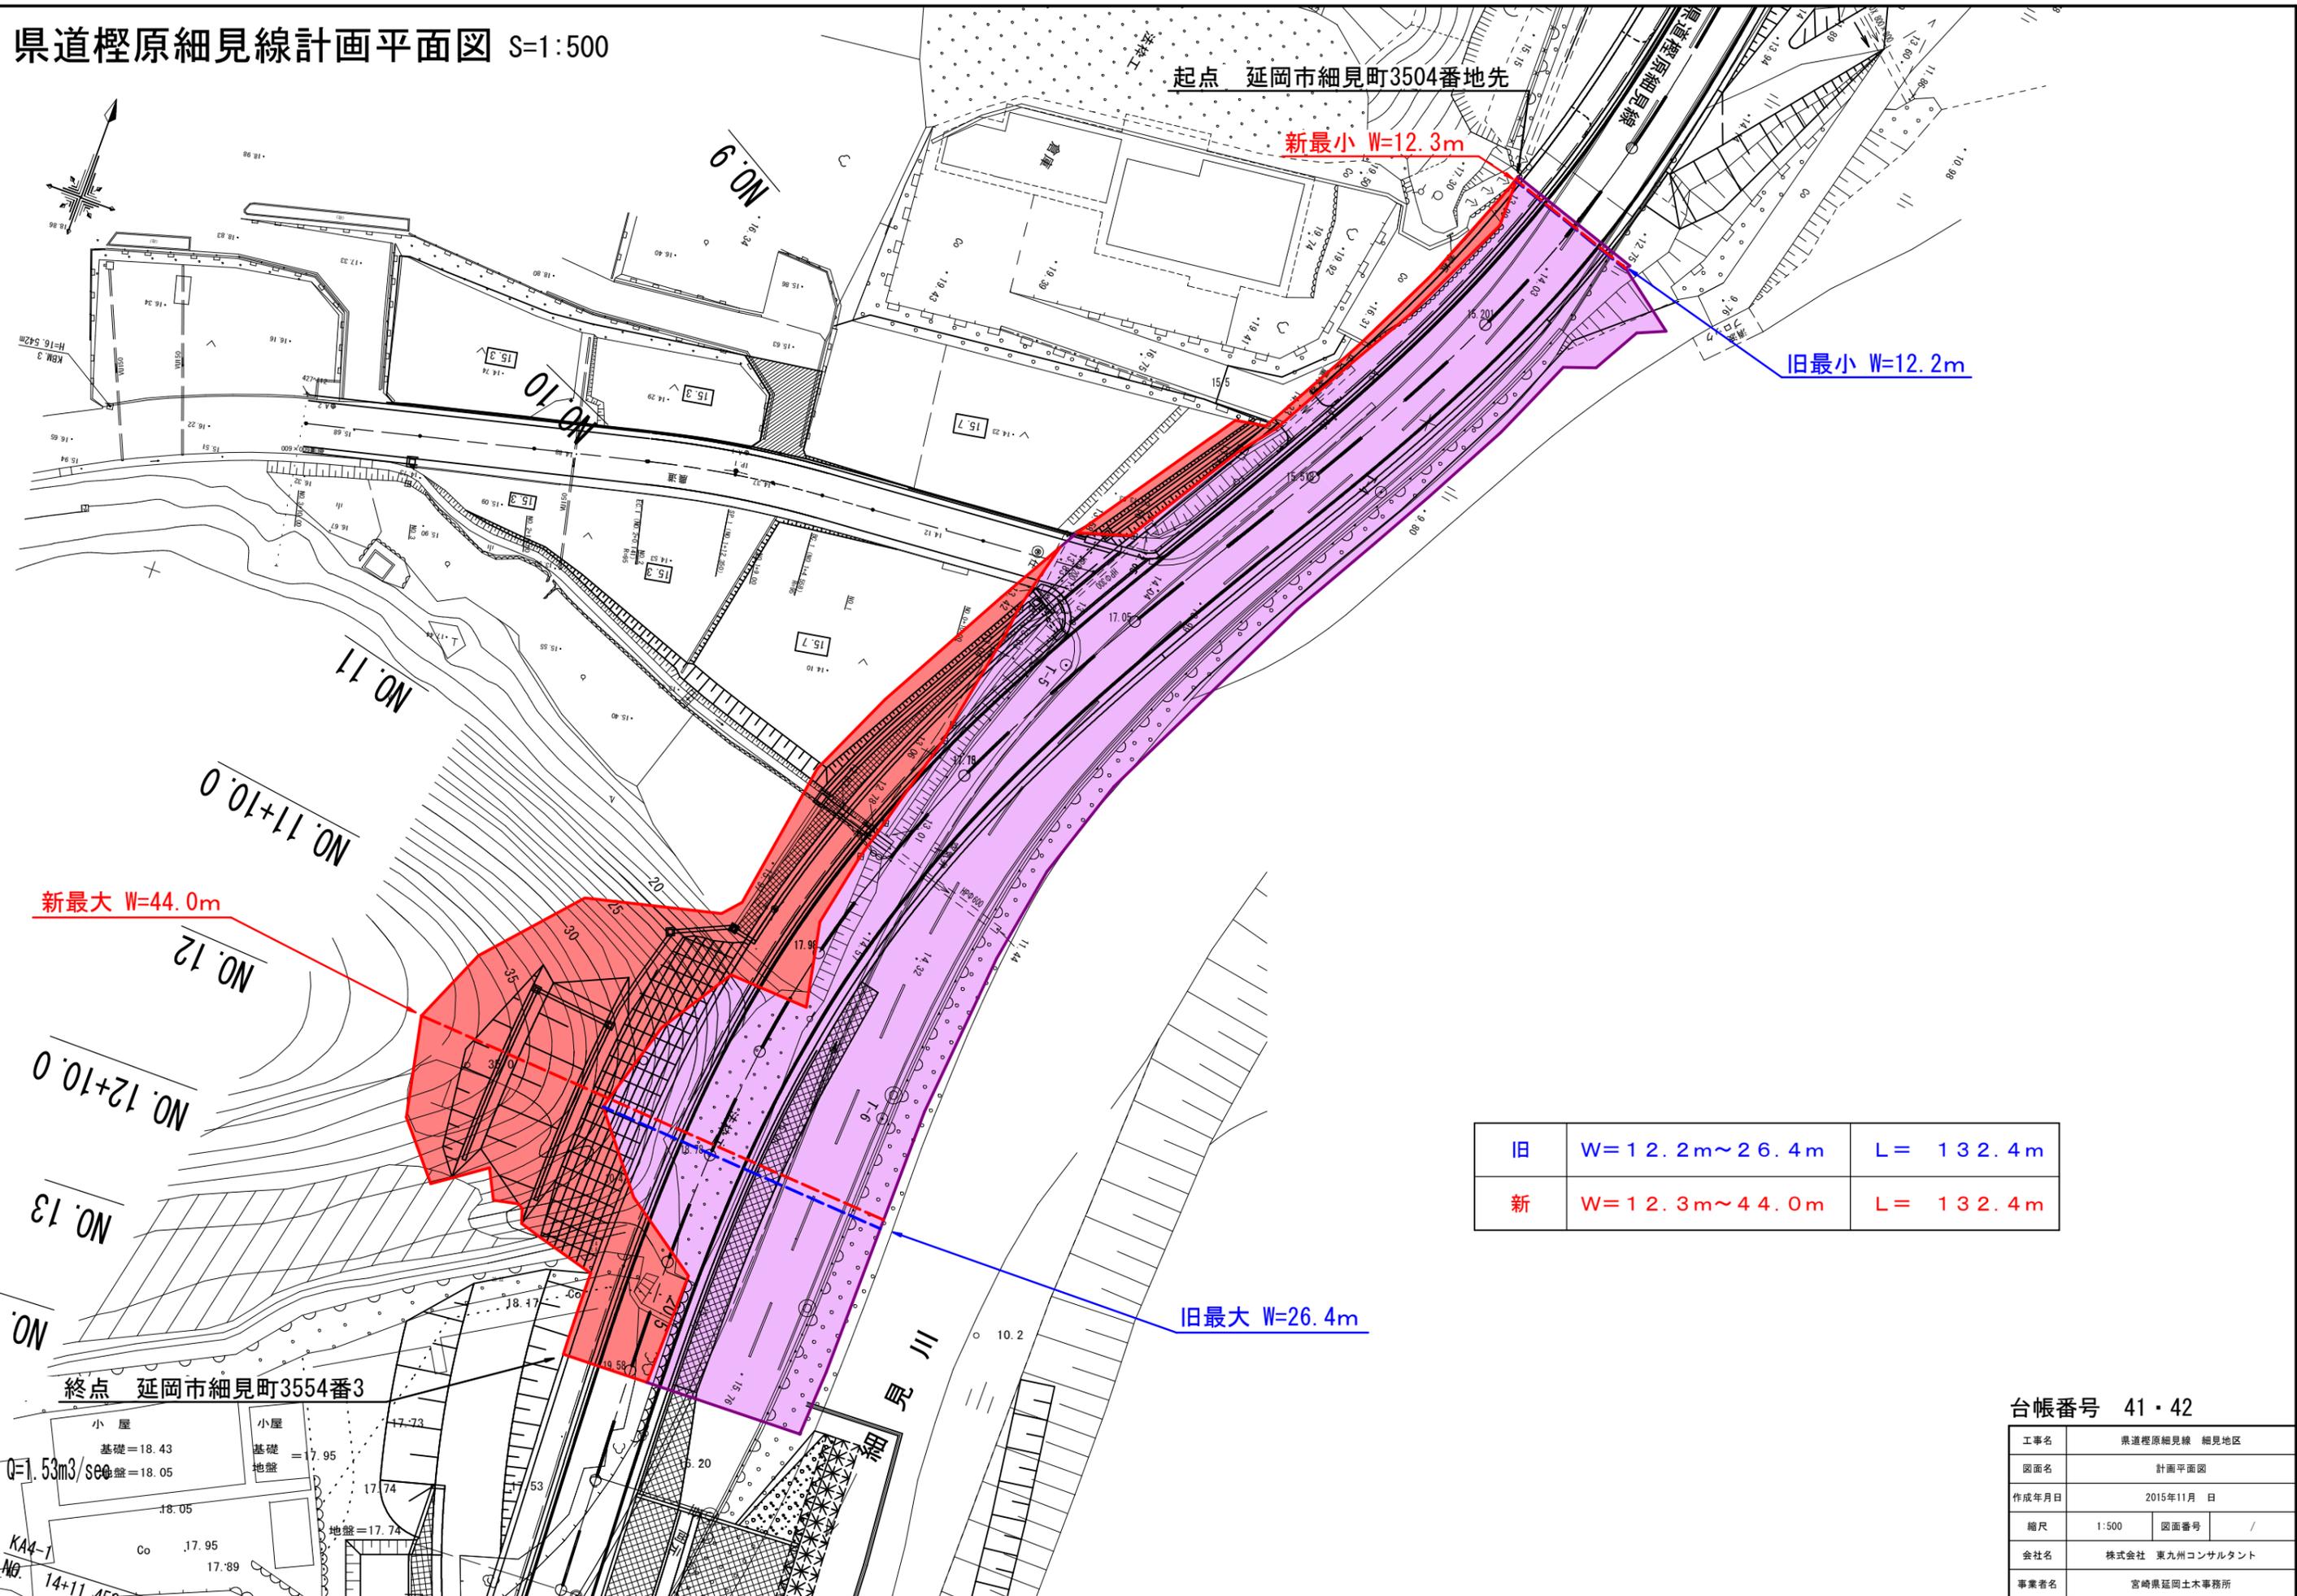

起点 延岡市細見町3504番地先

新最小 W=12.3m

旧最小 W=12.2m

新最大 W=44.0m

旧最大 W=26.4m

終点 延岡市細見町3554番3

旧	W=12.2m~26.4m	L=132.4m
新	W=12.3m~44.0m	L=132.4m

台帳番号 41・42

工事名	県道榑原細見線 細見地区		
図面名	計画平面図		
作成年月日	2015年11月 日		
縮尺	1:500	図面番号	/
会社名	株式会社 東九州コンサルタント		
事業者名	宮崎県延岡土木事務所		

小屋
基礎=18.43
地盤=18.05
Q=1.53m³/sec
KA4-1
No. 14+11.45