



位置図

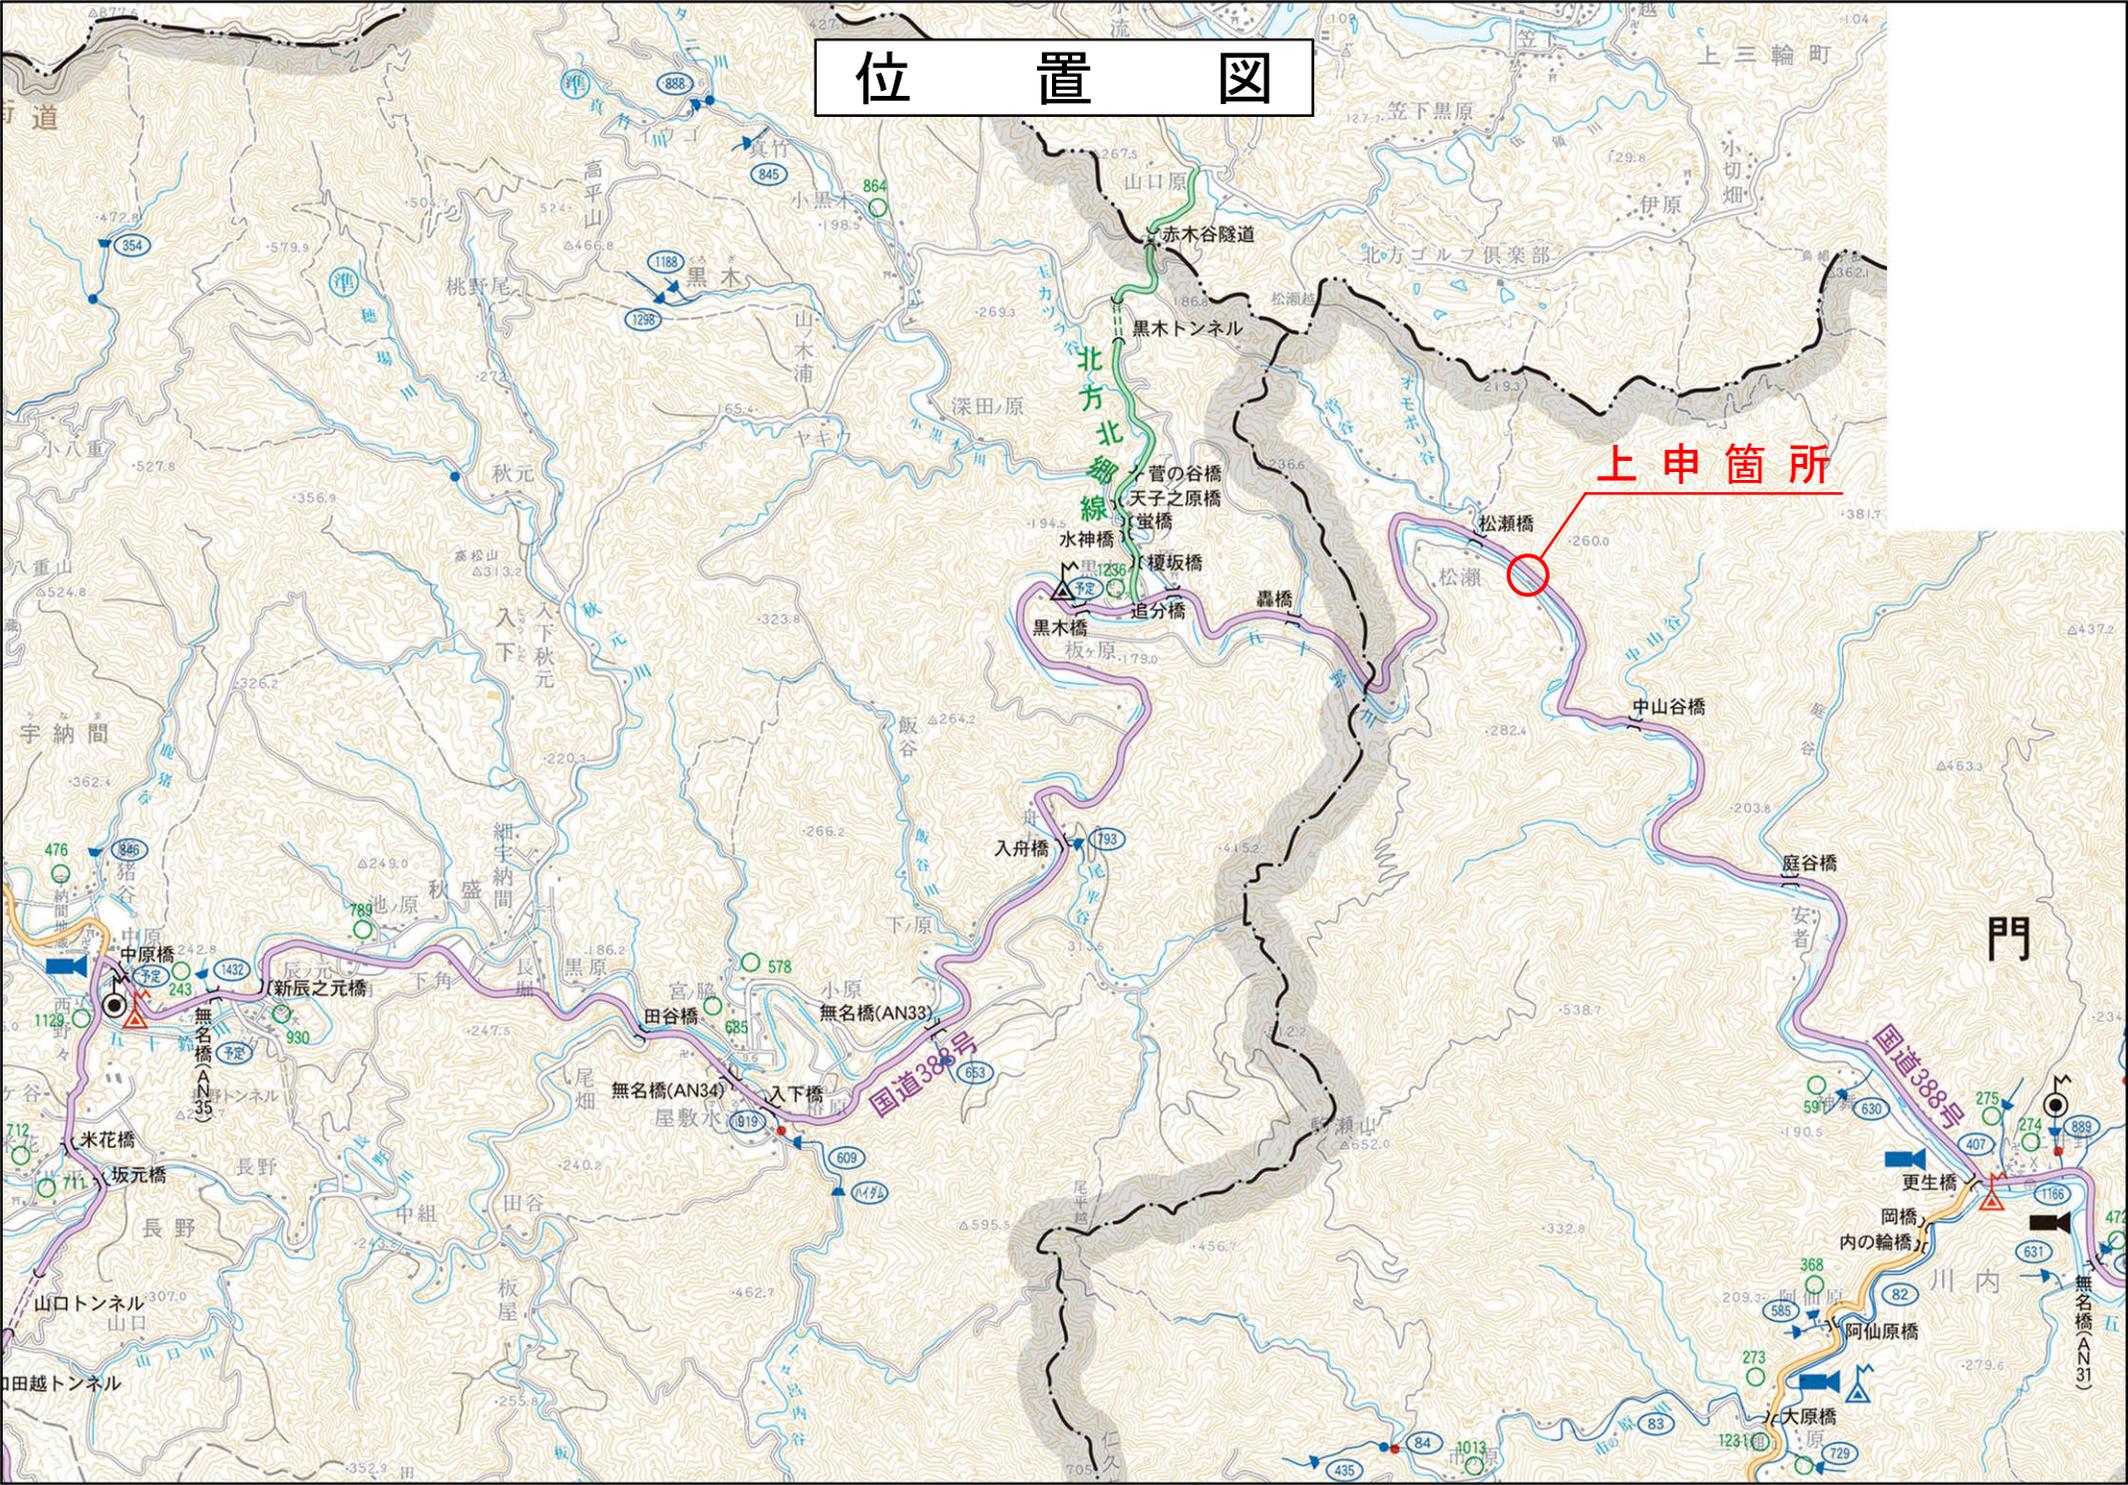

上申箇所

門

平面図 縮尺=1:500
東臼杵郡門川町大字川内

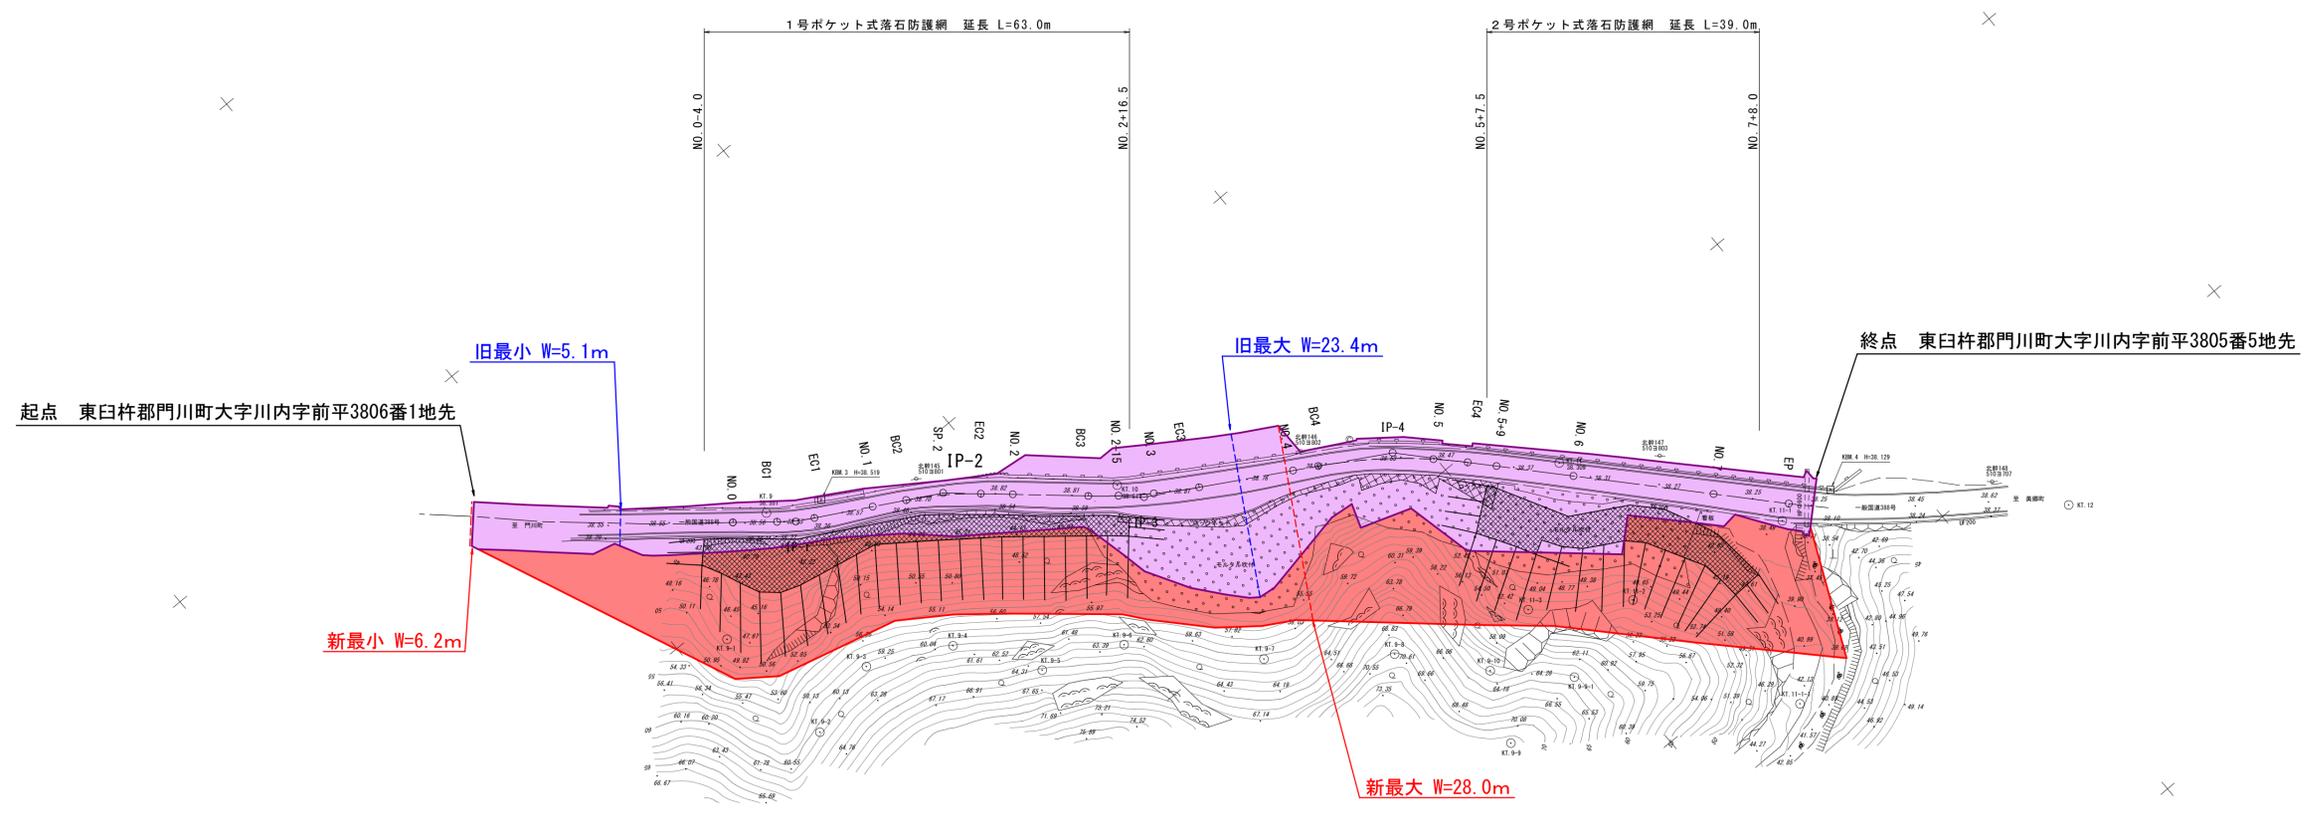

| | | |
|---|---------------|----------|
| 旧 | W= 5.1m~23.4m | L=191.0m |
| 新 | W= 6.2m~28.0m | L=191.0m |

台帳番号 298・299

| | | | |
|-------|-------------|------|---|
| 工事名 | 国道388号 前平工区 | | |
| 図面名 | 平面図 | | |
| 作成年月日 | 令和3年3月 | | |
| 縮尺 | 図示 | 図面番号 | / |
| 会社名 | 株式会社 アップス | | |
| 事業者名 | 宮崎県日向土木事務所 | | |