



位置図

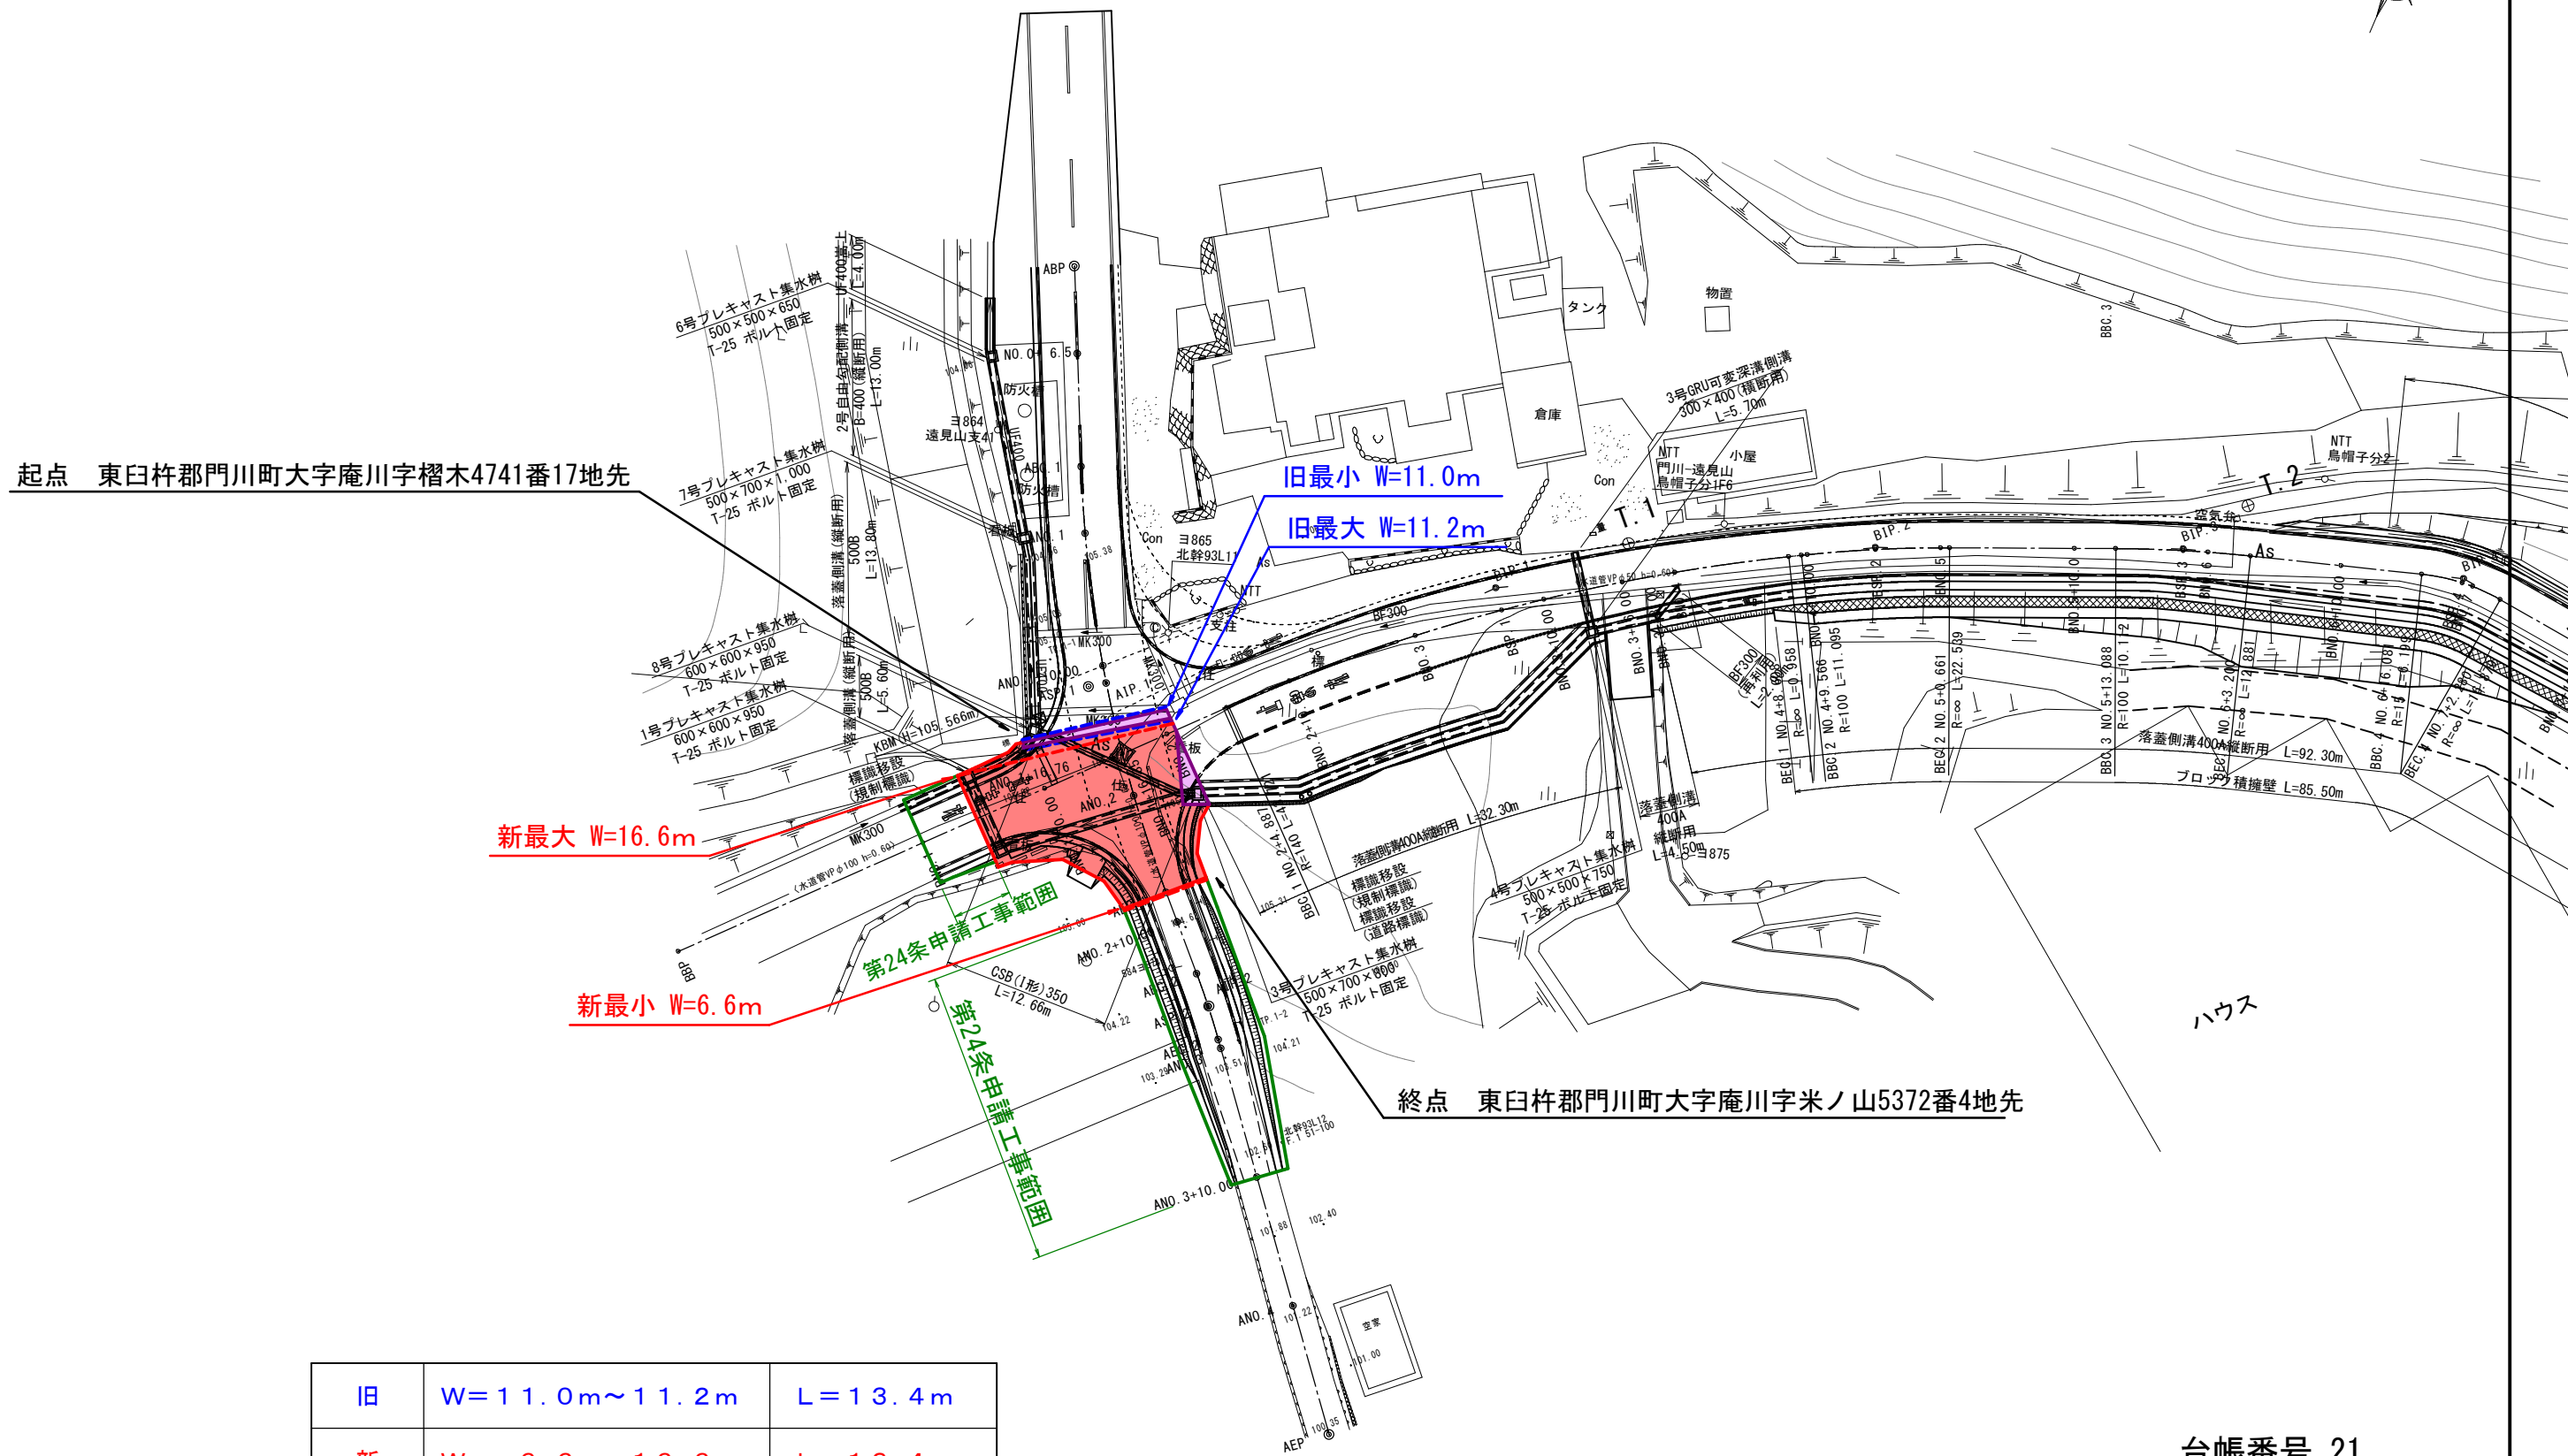

上申箇所

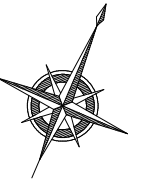

台帳番号 21

工事名	遠見半島線 烏帽子工区	
図面名	平面図	
作成年月日	令和 4 年 9 月	
縮尺	1:500	図面番号
会社名		
事業者名	宮崎県日向土木事務所	