



位置図

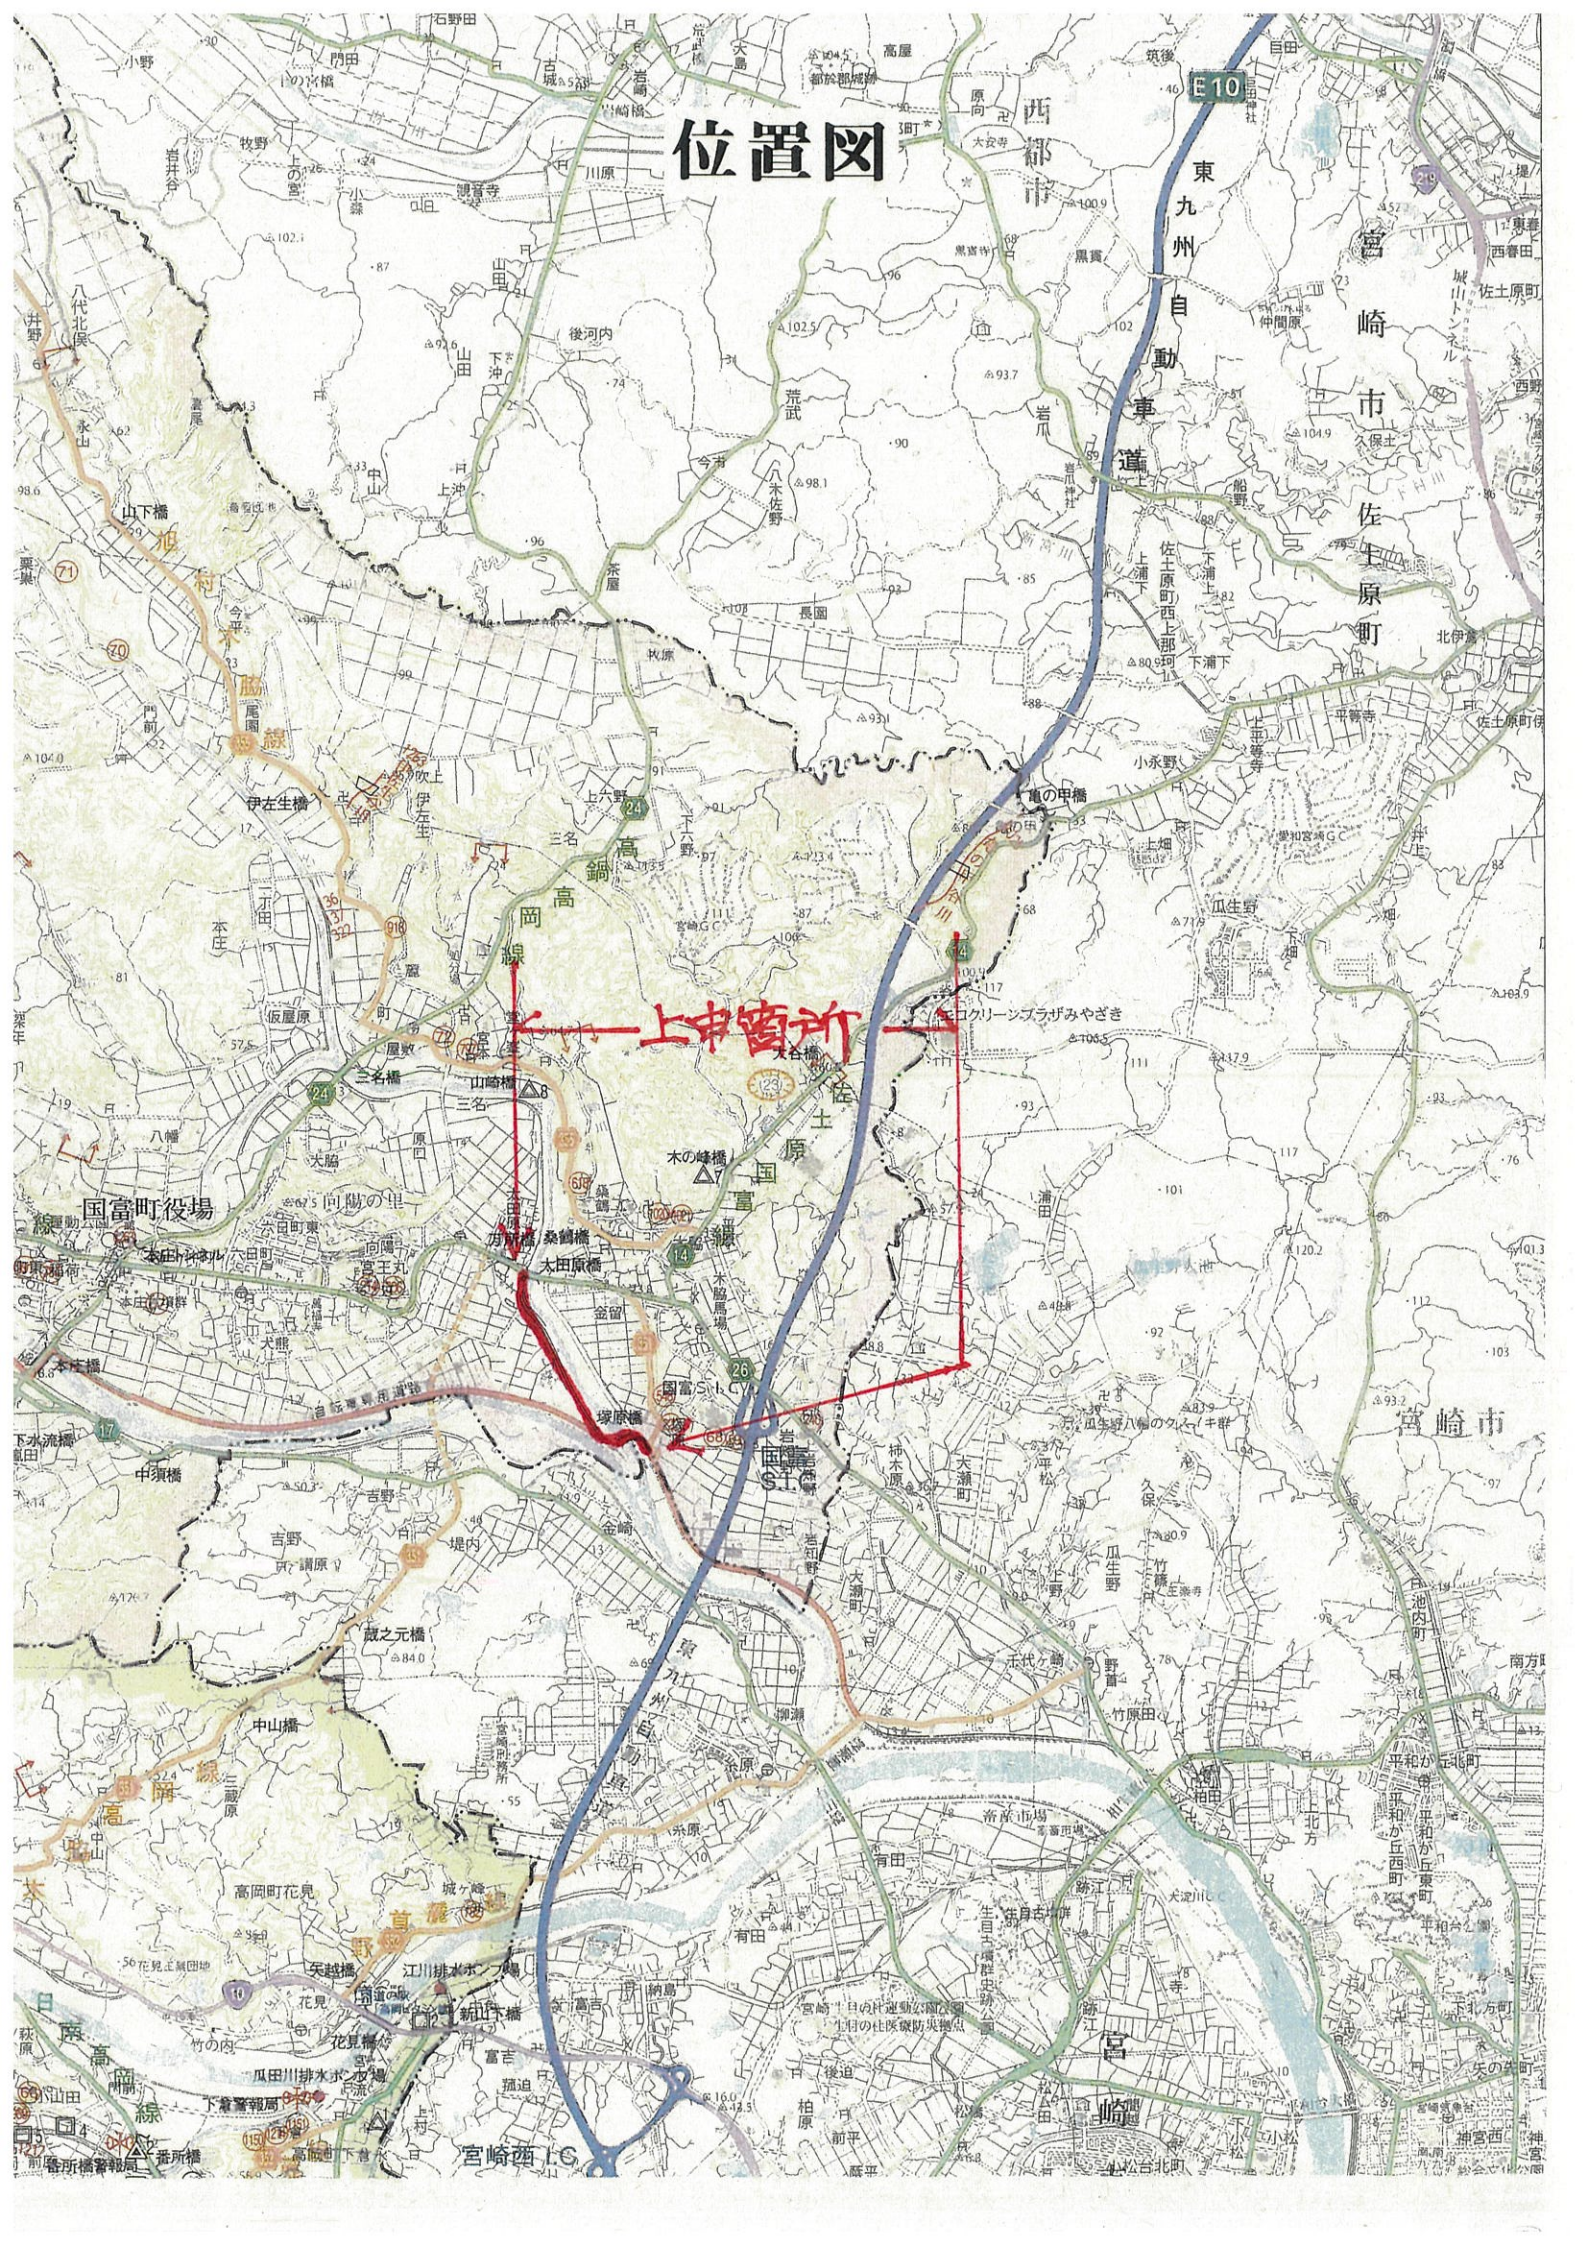


終点 国富町大字本庄字太田原九七番一 地先

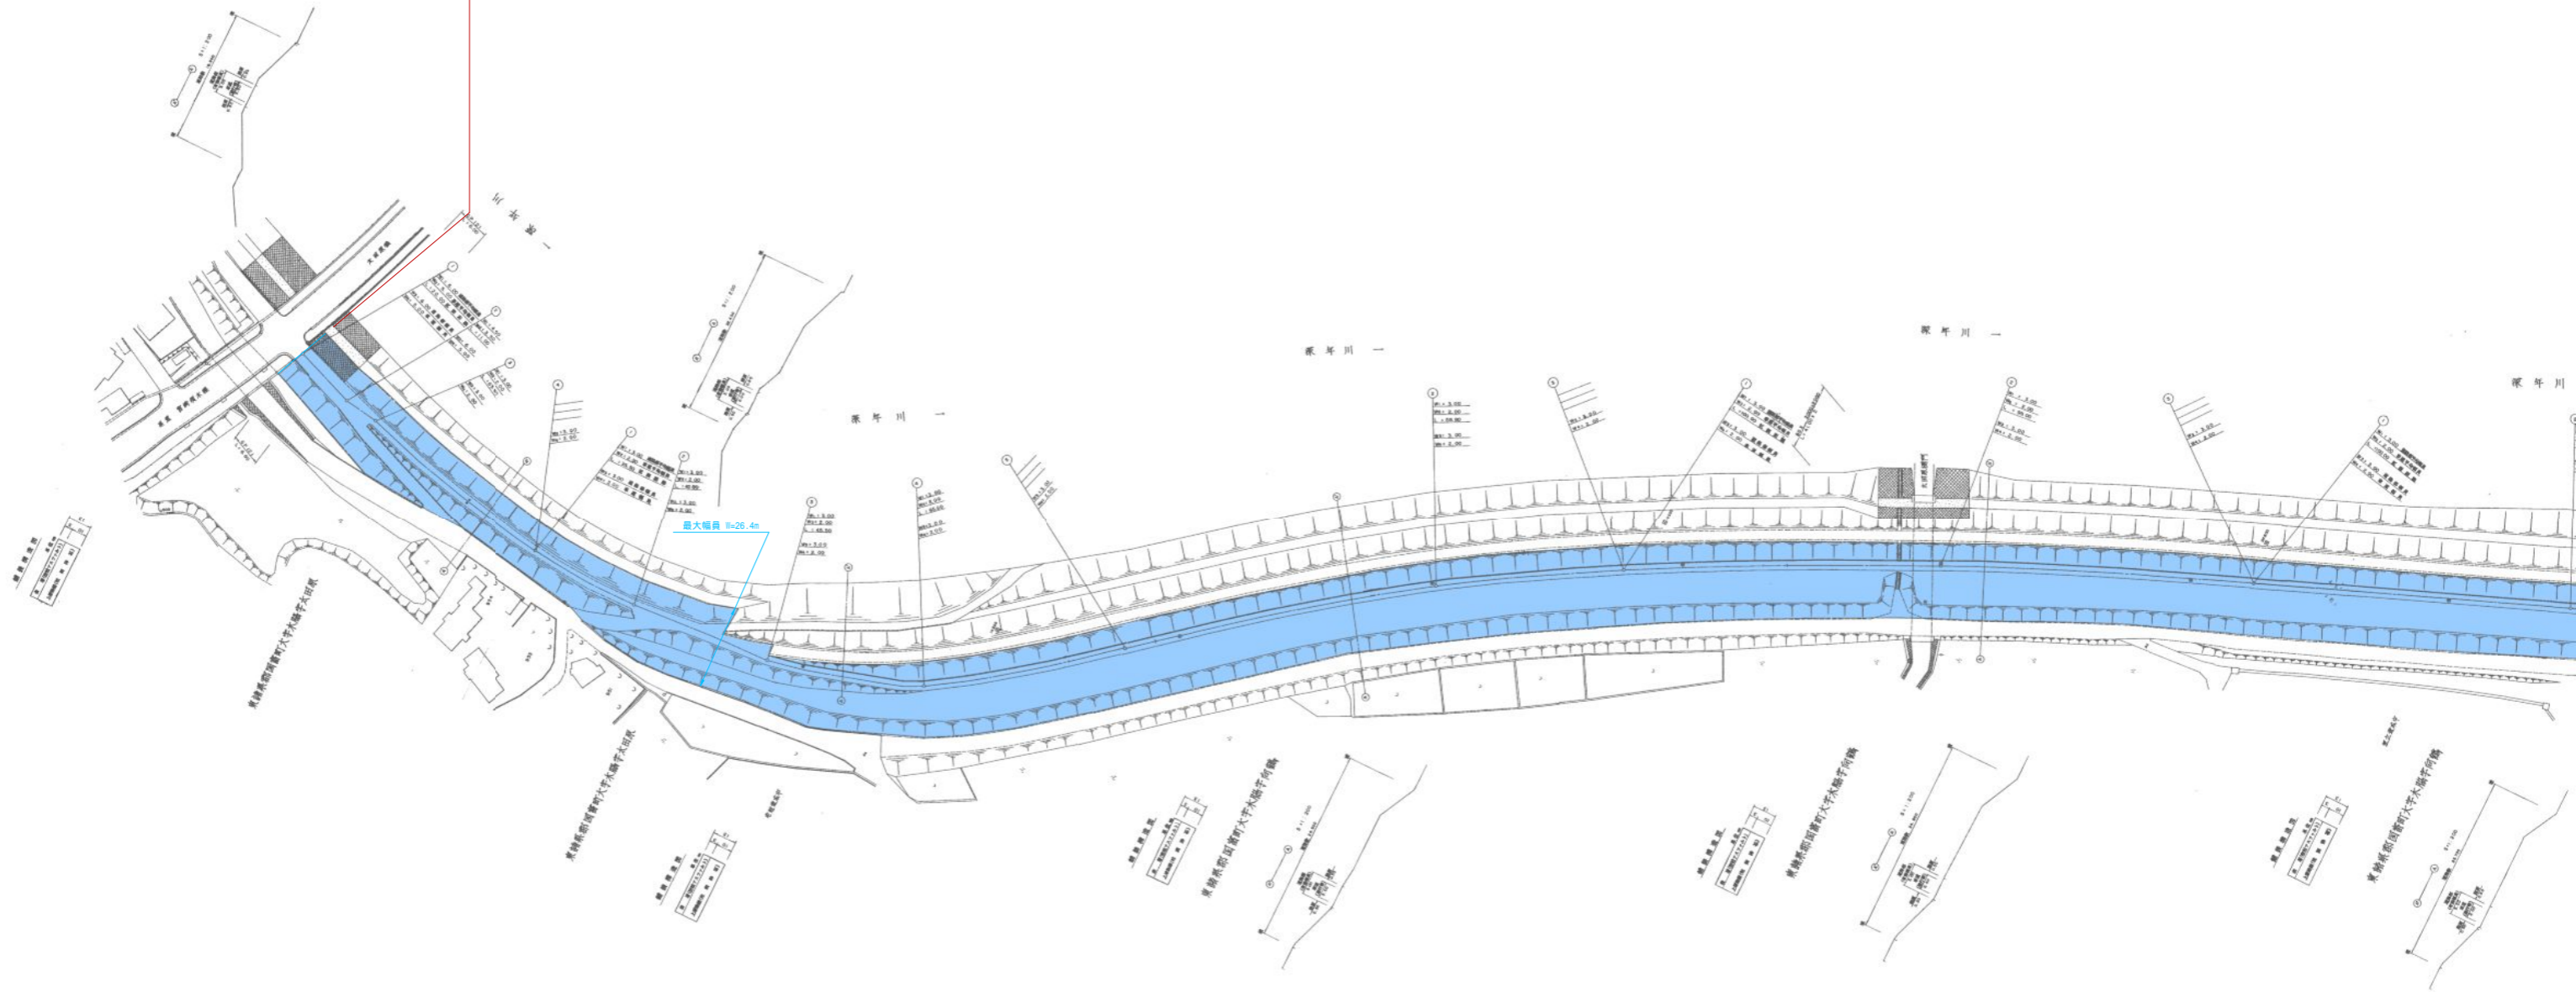


綾・宮崎自転車道線 平面図

S=1:1000

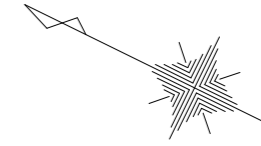


区域変更区間 延長 L=1,198.4m

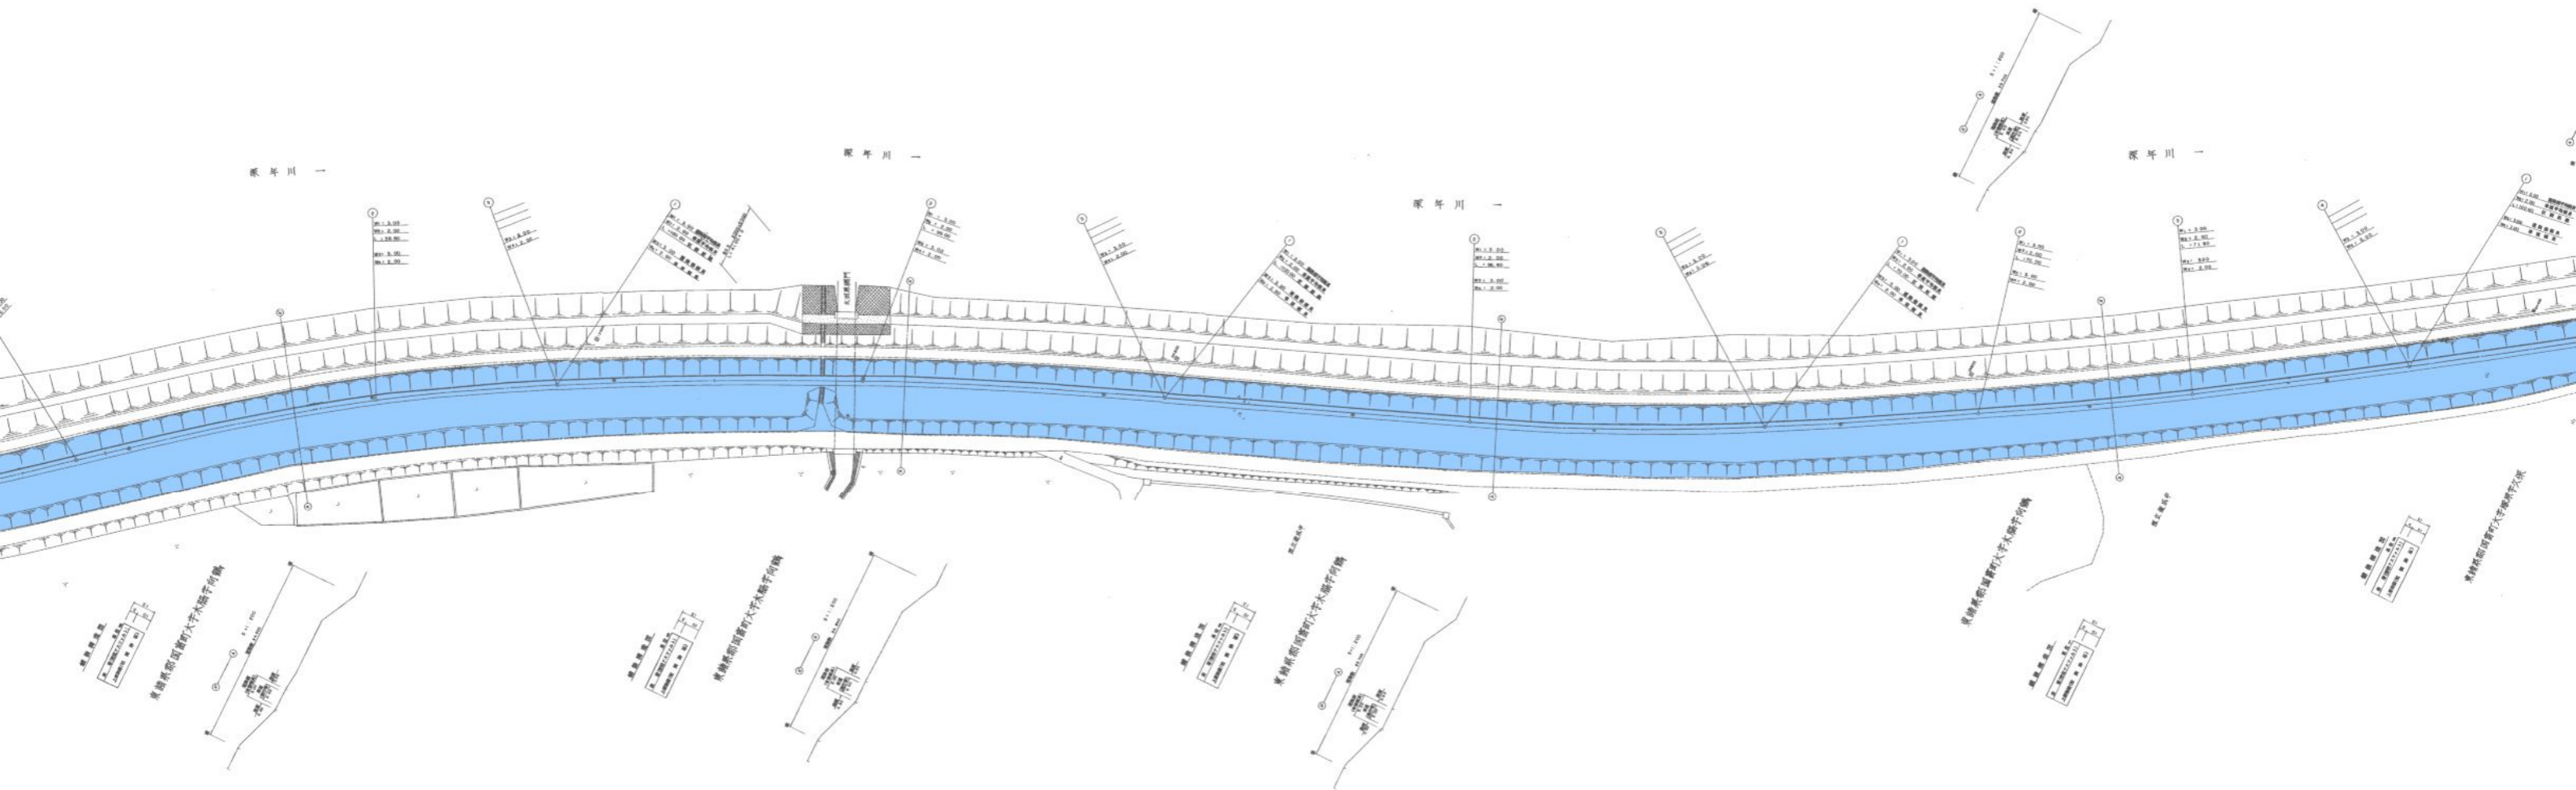

泉 平面図

S=1:1000

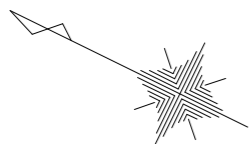

工事名	綾・宮崎自転車道線		
図面名	平面図		
作成年月日	令和5年9月		
縮尺	S=1:1000	台帳番号	48-50
会社名			
事業者名	宮崎県高岡土木事務所		