


## 平 面 図 S=1:500 延岡市北方町下鹿川字西畑

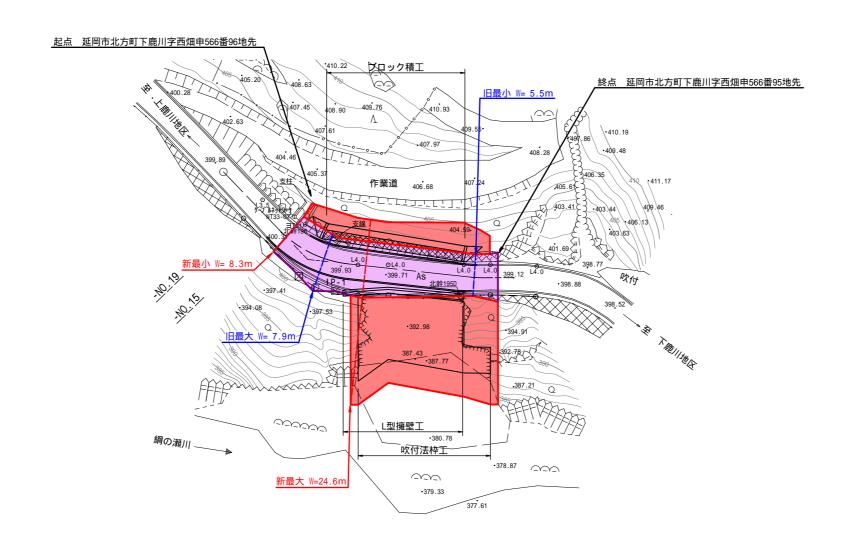



旧	W =	5.5 m ~ 7.9 m	L =	29.0m
新	W =	8.3 m ~ 24.6 m	L =	2 9 . 0 m

台帳番号 16

	工事名	上祝子綱の瀬線(R4災第262号)					
	図面名 平面図						
	作成年月日	令和	年	月			
	縮尺	1:500	図面番号	/			
	会 社 名 事業者名 宮崎県延岡土木事務所						