


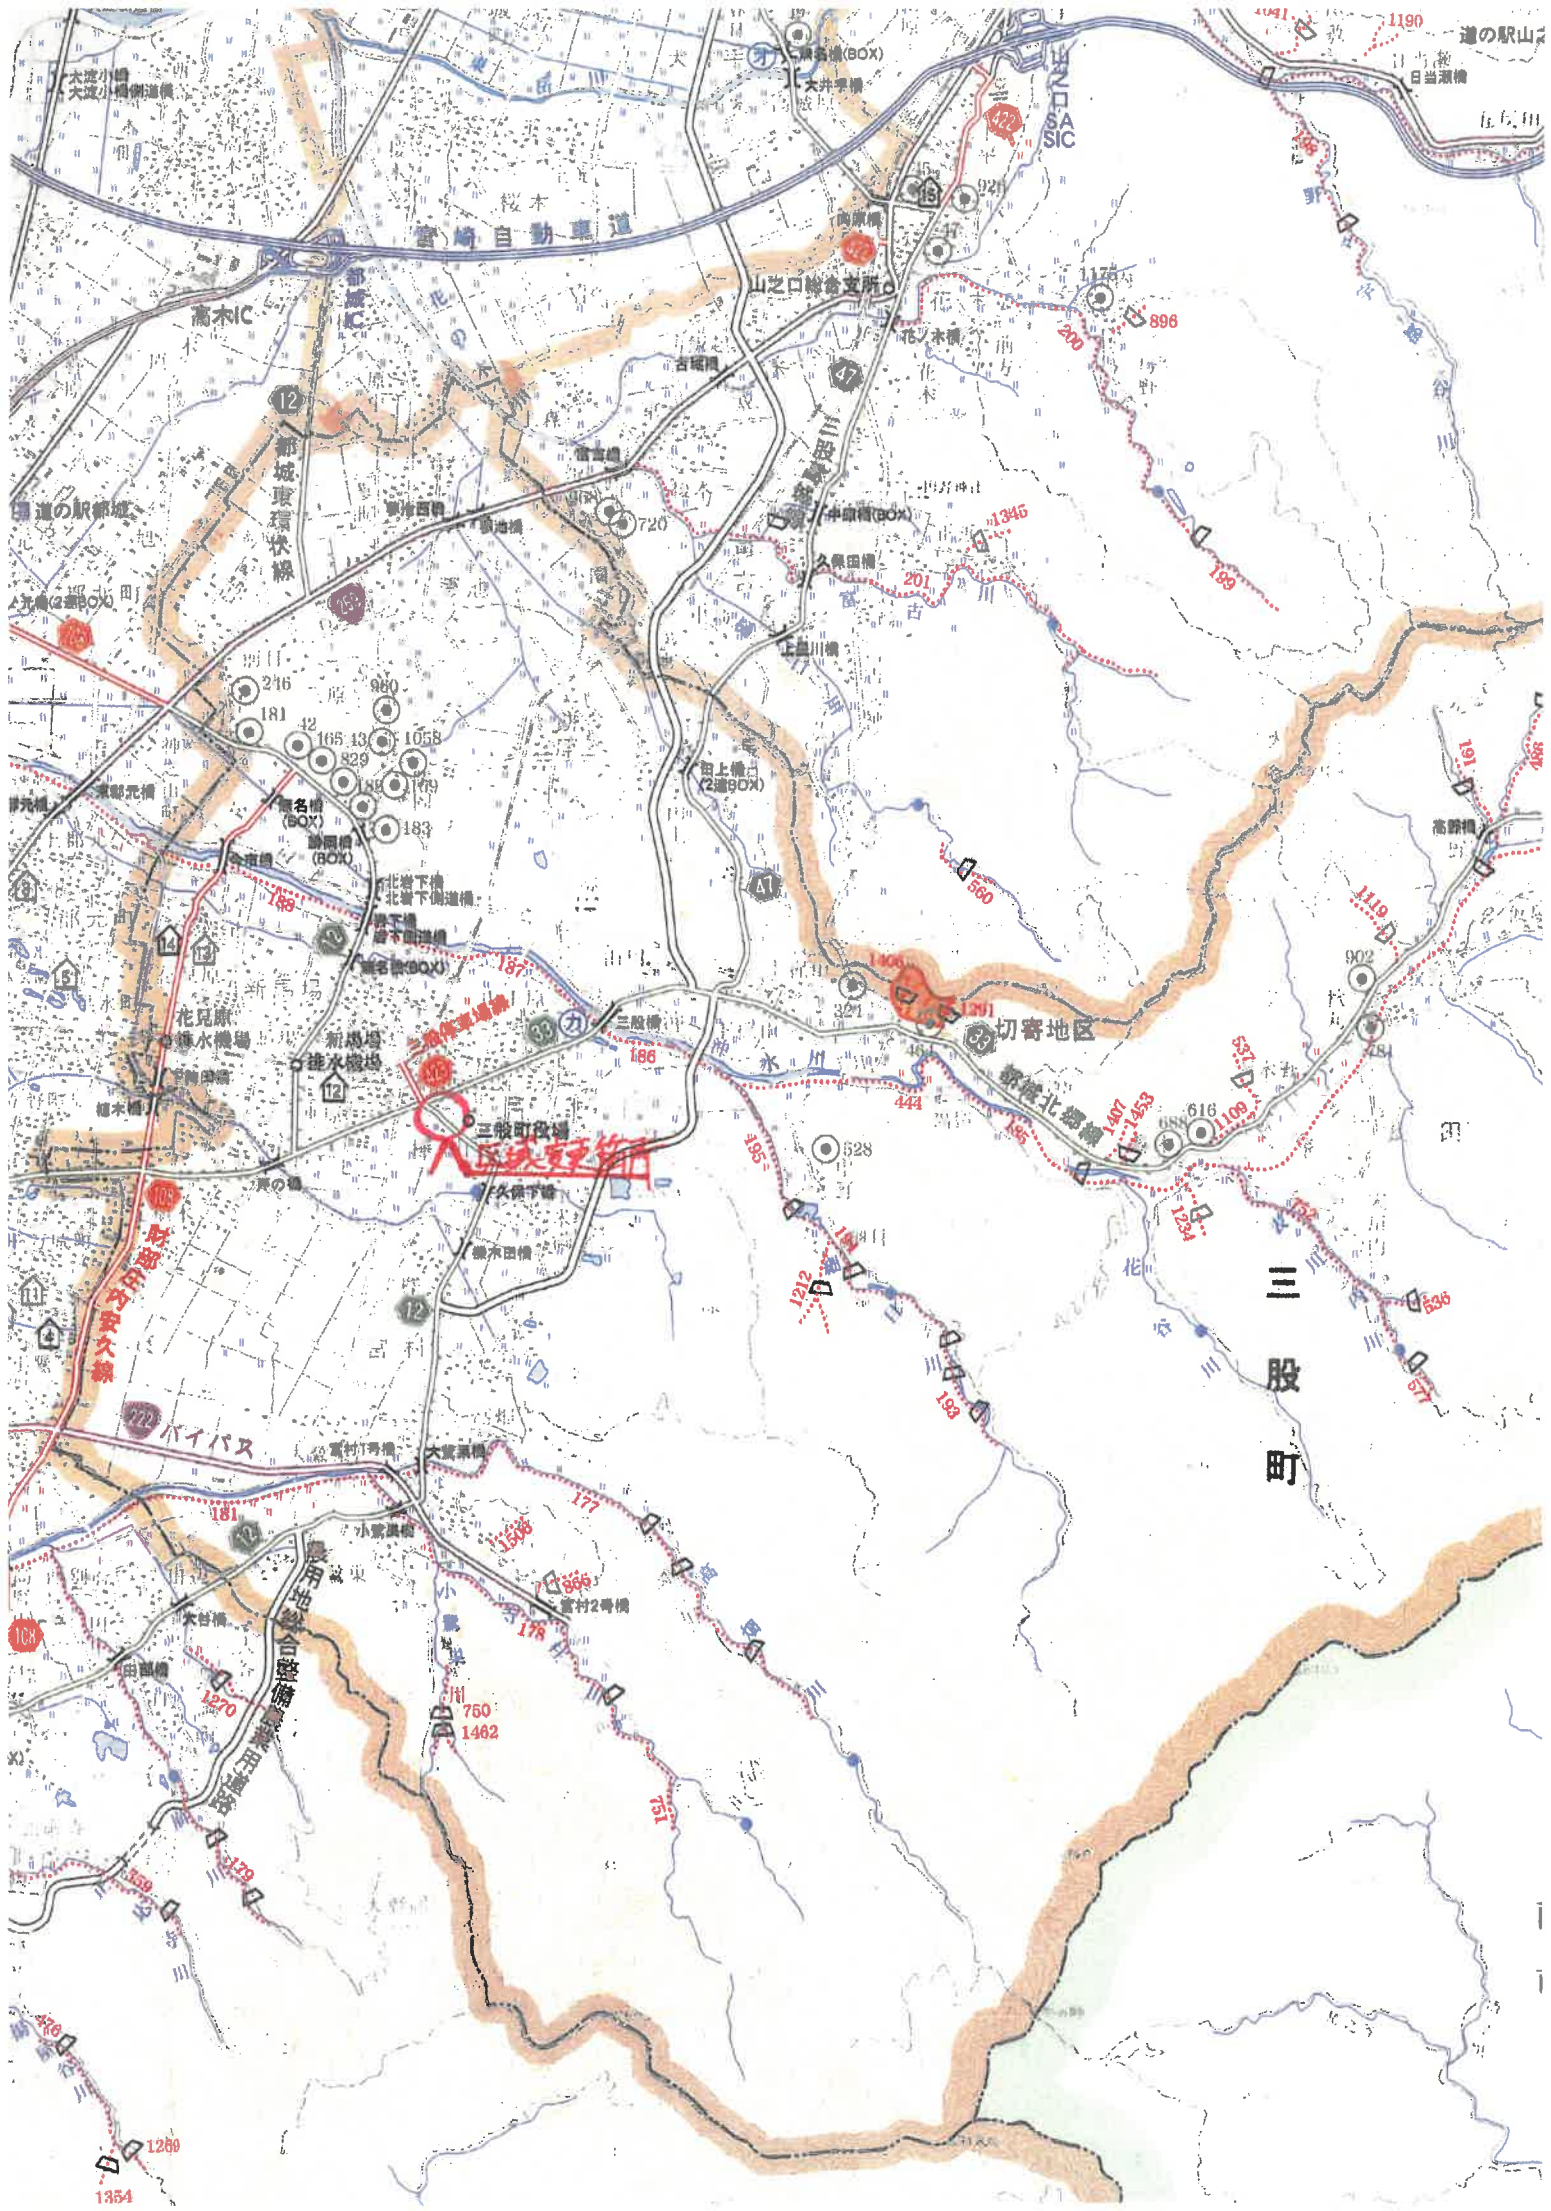

令和6年度沿環整備第4-4-D号県道都城東環状線五本松工区


平面計画図

西諸県郡 三股町
県道 都城東環状線 五本松工区

新延長 L=170.6m
旧延長 L=170.6m

平面図

縮尺 S=1:250

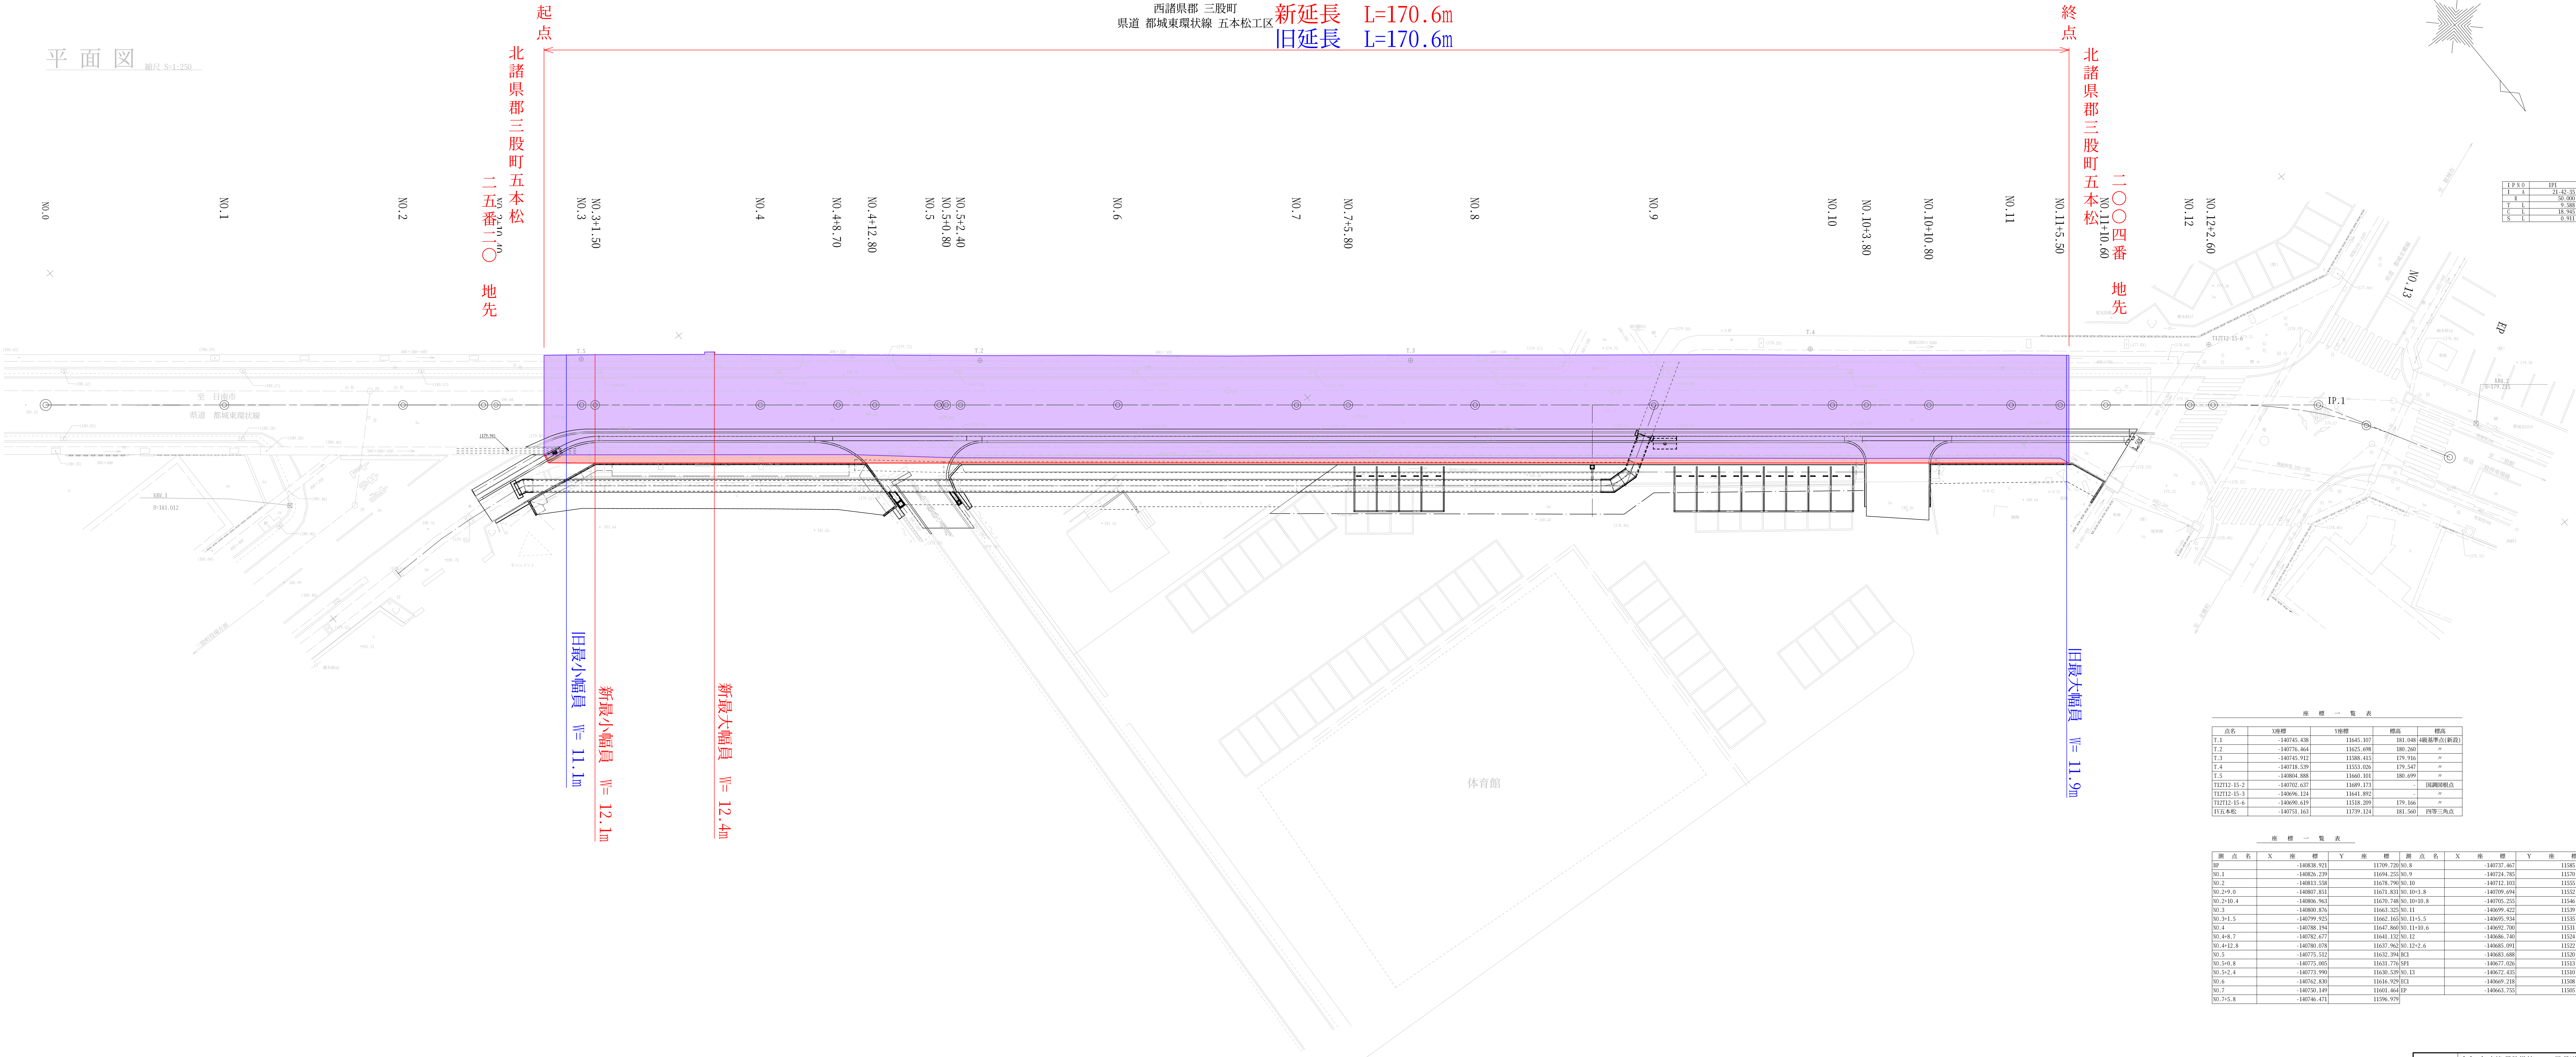

項目	値
延長	21.42.35
幅員	9.000
断面	9.000
断面	18.345
断面	0.000

座 標 一 覧 表				
点名	X座標	Y座標	標高	備考
T.1	-140745.438	11645.107	181.086	4級環状線(新設)
T.2	-140726.864	11625.698	180.260	〃
T.3	-140745.912	11388.415	179.916	〃
T.4	-140718.539	11553.026	179.547	〃
T.5	-140804.888	11660.311	180.699	〃
T1212-15-2	-140702.637	11689.173		国調観測点
T1212-15-3	-140806.124	11641.892		〃
T1212-15-6	-140699.639	11538.299	179.166	〃
15%本線	-140751.163	11739.124	181.560	四等三角点

座 標 一 覧 表									
測 点 名	X	座 標	Y	座 標	測 点 名	X	座 標	Y	座 標
BP	-140838.921		11709.720	180.8		-140737.467		11585.999	
NO.1	-140826.239		11694.255	180.9		-140724.785		11570.534	
NO.2	-140813.558		11678.790	180.10		-140712.103		11555.068	
NO.2+0.0	-140807.851		11671.831	180.1+3.8		-140709.294		11552.130	
NO.2+10.4	-140806.963		11670.748	180.10+8		-140706.255		11548.117	
NO.3	-140800.876		11663.325	180.11		-140699.422		11539.603	
NO.3+1.5	-140799.925		11662.165	180.11+5.5		-140695.934		11535.500	
NO.4	-140780.190		11647.860	180.10+11.6		-140682.780		11531.407	
NO.4+8.7	-140782.677		11641.132	180.12		-140686.740		11524.138	
NO.4+12.8	-140780.078		11637.962	180.12+2.6		-140685.091		11522.127	
NO.5	-140775.512		11632.294	180.13		-140683.688		11520.411	
NO.5+0.8	-140775.005		11631.776	180.13		-140677.026		11513.703	
NO.5+2.4	-140773.990		11630.539	180.13		-140672.433		11510.304	
NO.6	-140762.830		11616.929	180.14		-140669.218		11508.364	
NO.7	-140750.149		11601.464	180.15		-140663.755		11505.345	
NO.7+5.8	-140746.471		11596.979						

工事名	令和6年度沿環整備第4-4-D号県道都城東環状線五本松工区歩道詳細設計業務		
図面名	平面計画図		
作成年月日	令和7年3月		
縮 尺	1 : 250	図面番号	1
会社名	(株) 旭総合コンサルタント		
事業者名	宮崎県 都城土木事務所		