

区域変更・供用開始位置図

起点

西臼杵郡高千穂町大字押方字長尾4834番3地先

終点

西臼杵郡高千穂町大字押方字長尾4834番3地先

旧延長 L=17.1m
旧最小幅員 W=7.7m
旧最大幅員 W=9.9m


新延長 L=17.1m
新最小幅員 W=8.9m
新最大幅員 W=11.9m



用地平面図

西臼杵郡高千穂町大字押方字長尾地内

S=1:500

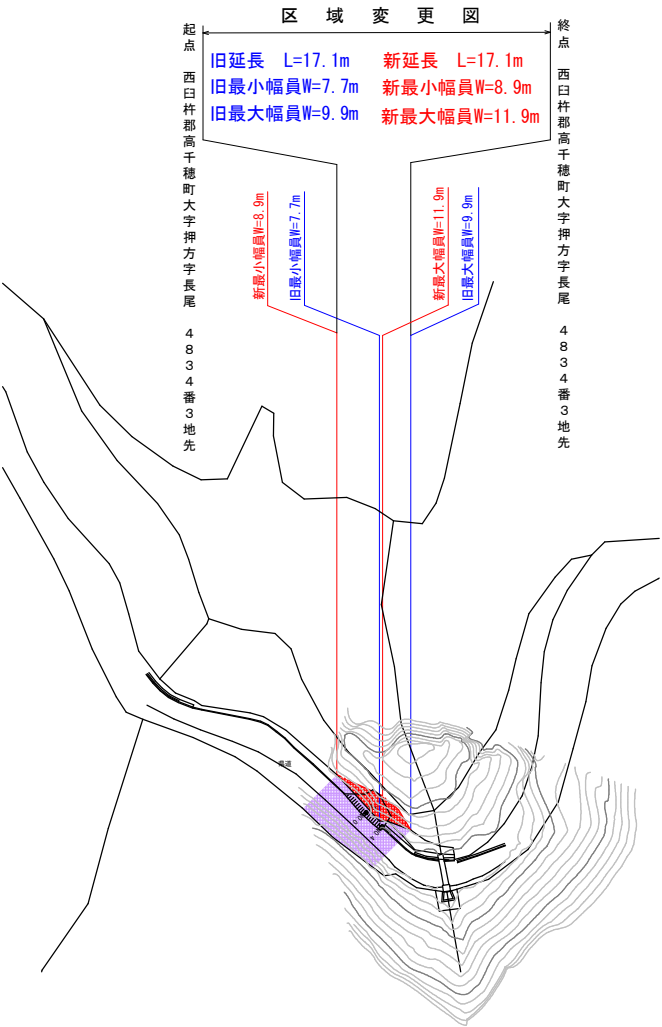

工事名	令和4年度 災害委託 第11-AJ号 竹田五ヶ瀬線外1路線並野内地区外2地区用地測量業務		
図面名	用地平面図		
作成年月日	令和5年6月		
縮尺	図示	図面番号	3 / 12
会社名	株式会社ロードリバーコンサルタント		
事業者名	宮崎県西臼杵支庁		