

西白杵郡
之影町

祖母傾県立自然公園


比叡山

供用開始

旧 L= 23.7m W= 6.3m ~ 9.9m
新 L= 23.7m W= 6.6m ~ 10.0m

祝子ダム

平面図 S=1:500
延岡市北方町下鹿川字西畑

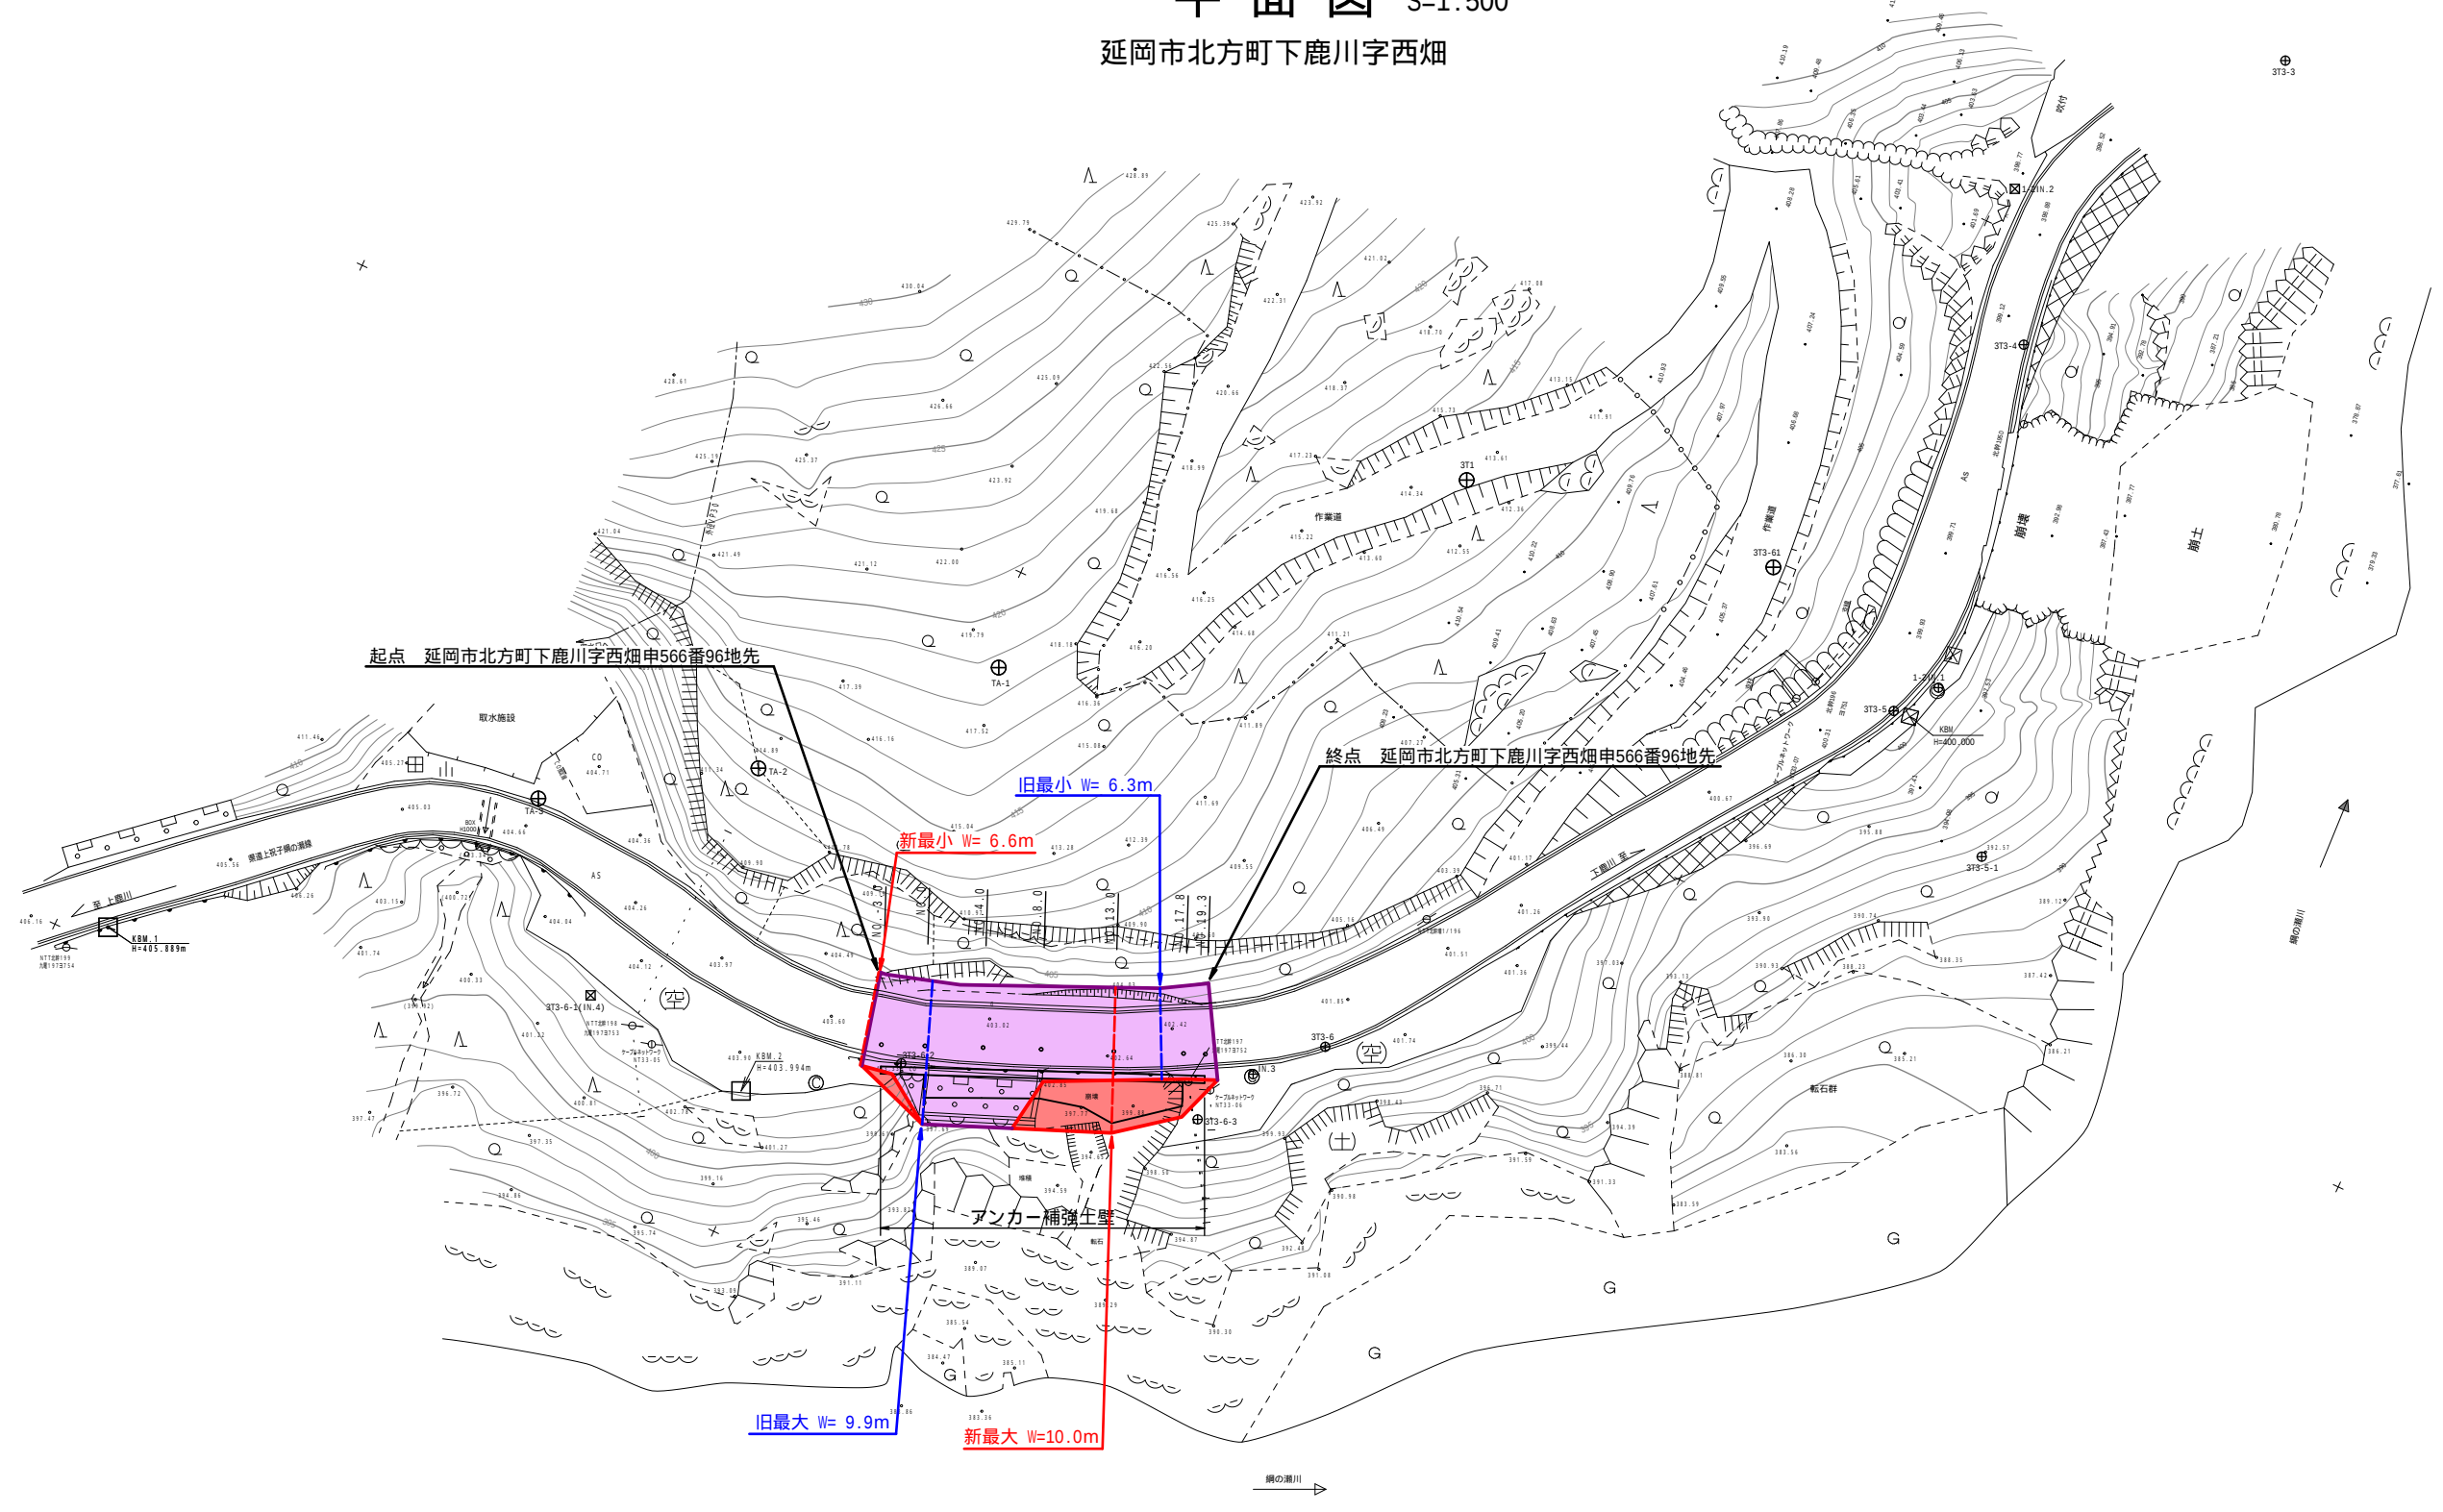

旧	W = 6.3m ~ 9.9m	L = 23.7m
新	W = 6.6m ~ 10.0m	L = 23.7m

台帳番号 16

工事名	上祝子網の瀬線 (R5災第145号)		
図面名	平 面 図		
作成年月日	令和 6 年 1 月		
縮尺	1 : 5 0 0	図面番号	3 / 3
会社名			
事業者名	宮崎県延岡土木事務所		