
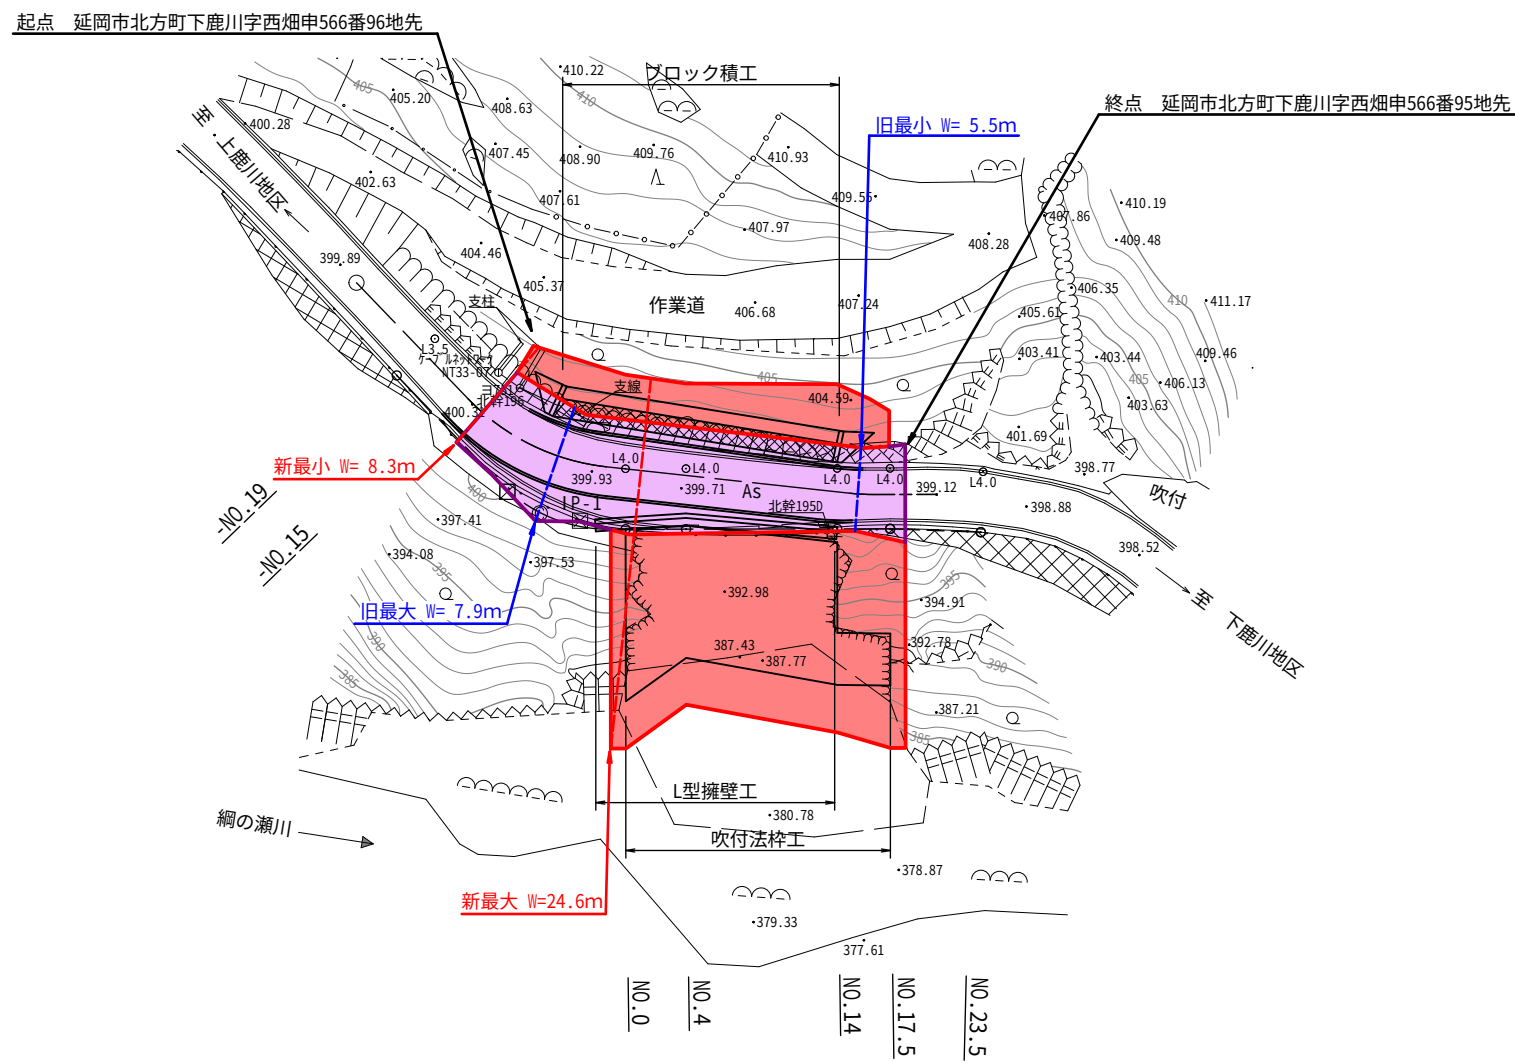


旧 L= 29.0m W= 5.5m~ 7.9m
新 L= 29.0m W= 8.3m~24.6m

旧 L= 29.0m W= 5.5m~ 7.9m
新 L= 29.0m W= 8.3m~24.6m

平面図 S=1:500
延岡市北方町下鹿川字西畑

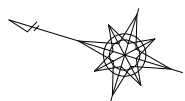

旧	W= 5.5m～ 7.9m	L= 29.0m
新	W= 8.3m～24.6m	L= 29.0m

台帳番号 16

工事名	上祝子網の瀬線 (R4災第262号)		
図面名	平面図		
作成年月日	令和 年 月		
縮尺	1:500	図面番号	/
会社名			
事業者名	宮崎県延岡土木事務所		