


計画平面図

S=1:500

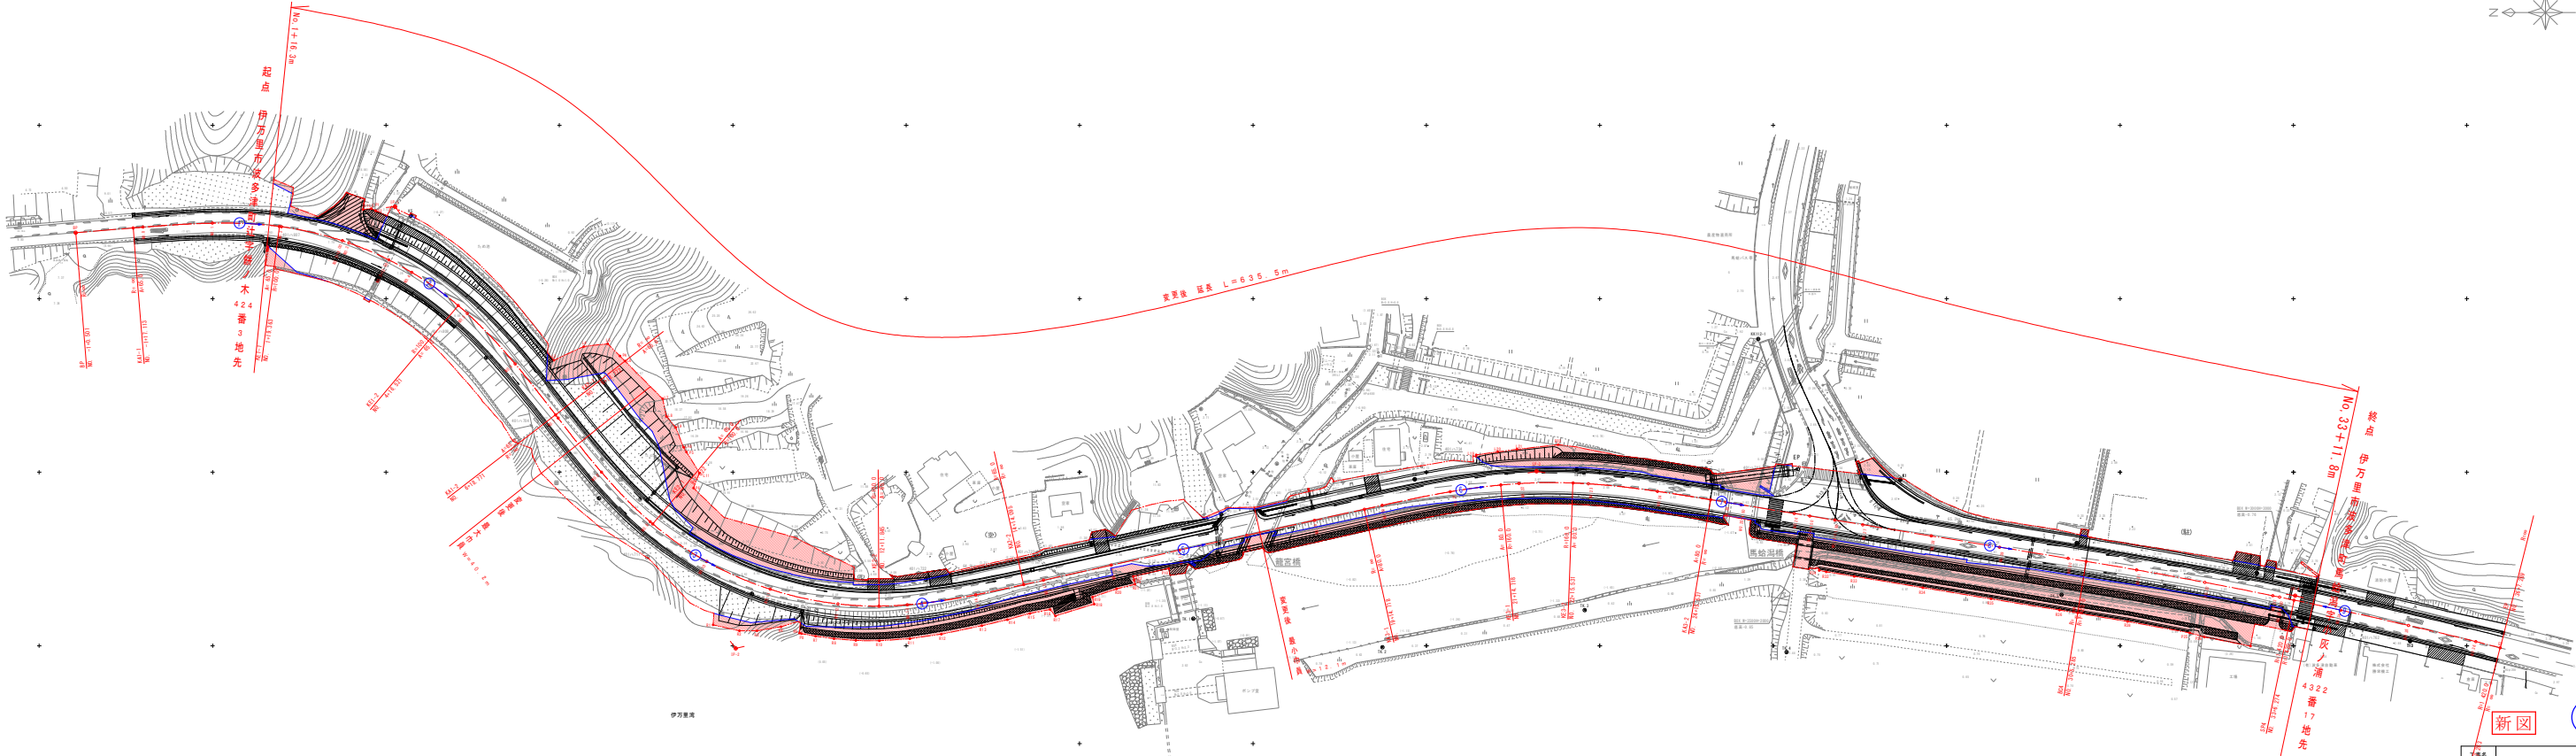

凡 例	
	道路区域線

設計者	設計者	設計者
作成年月日	年 月 日	年 月 日
縮 尺	1:500	縮尺番号
図 号	1	1 / 17
設計者	伊賀県伊賀土木事務所	

新 図