

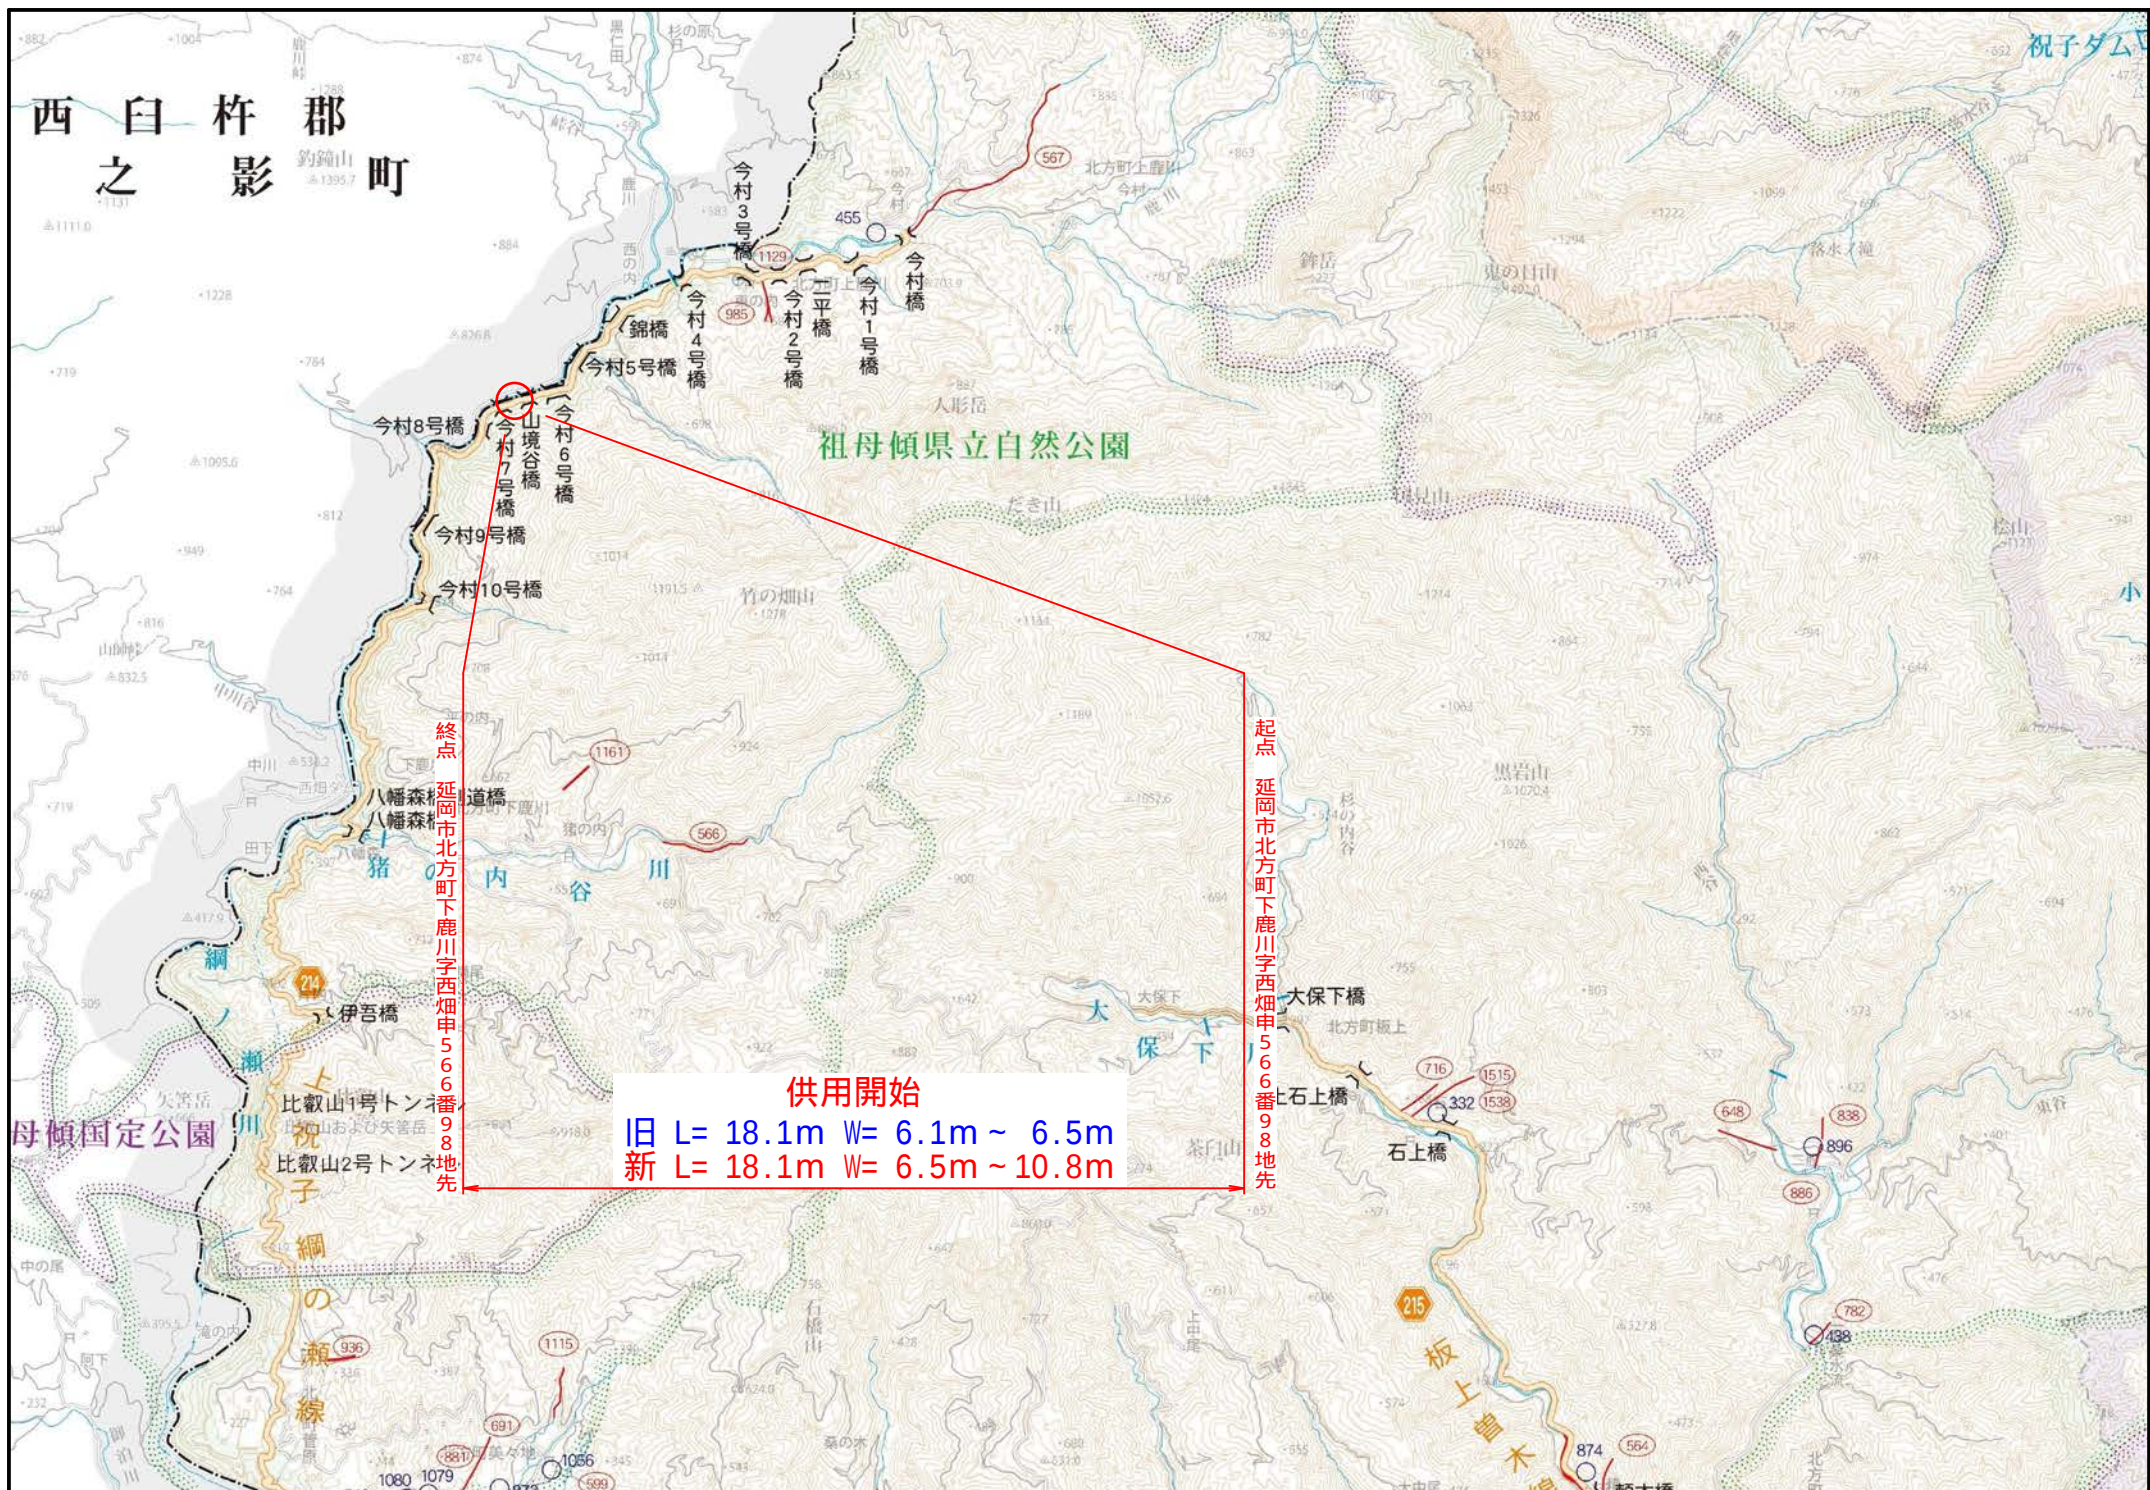


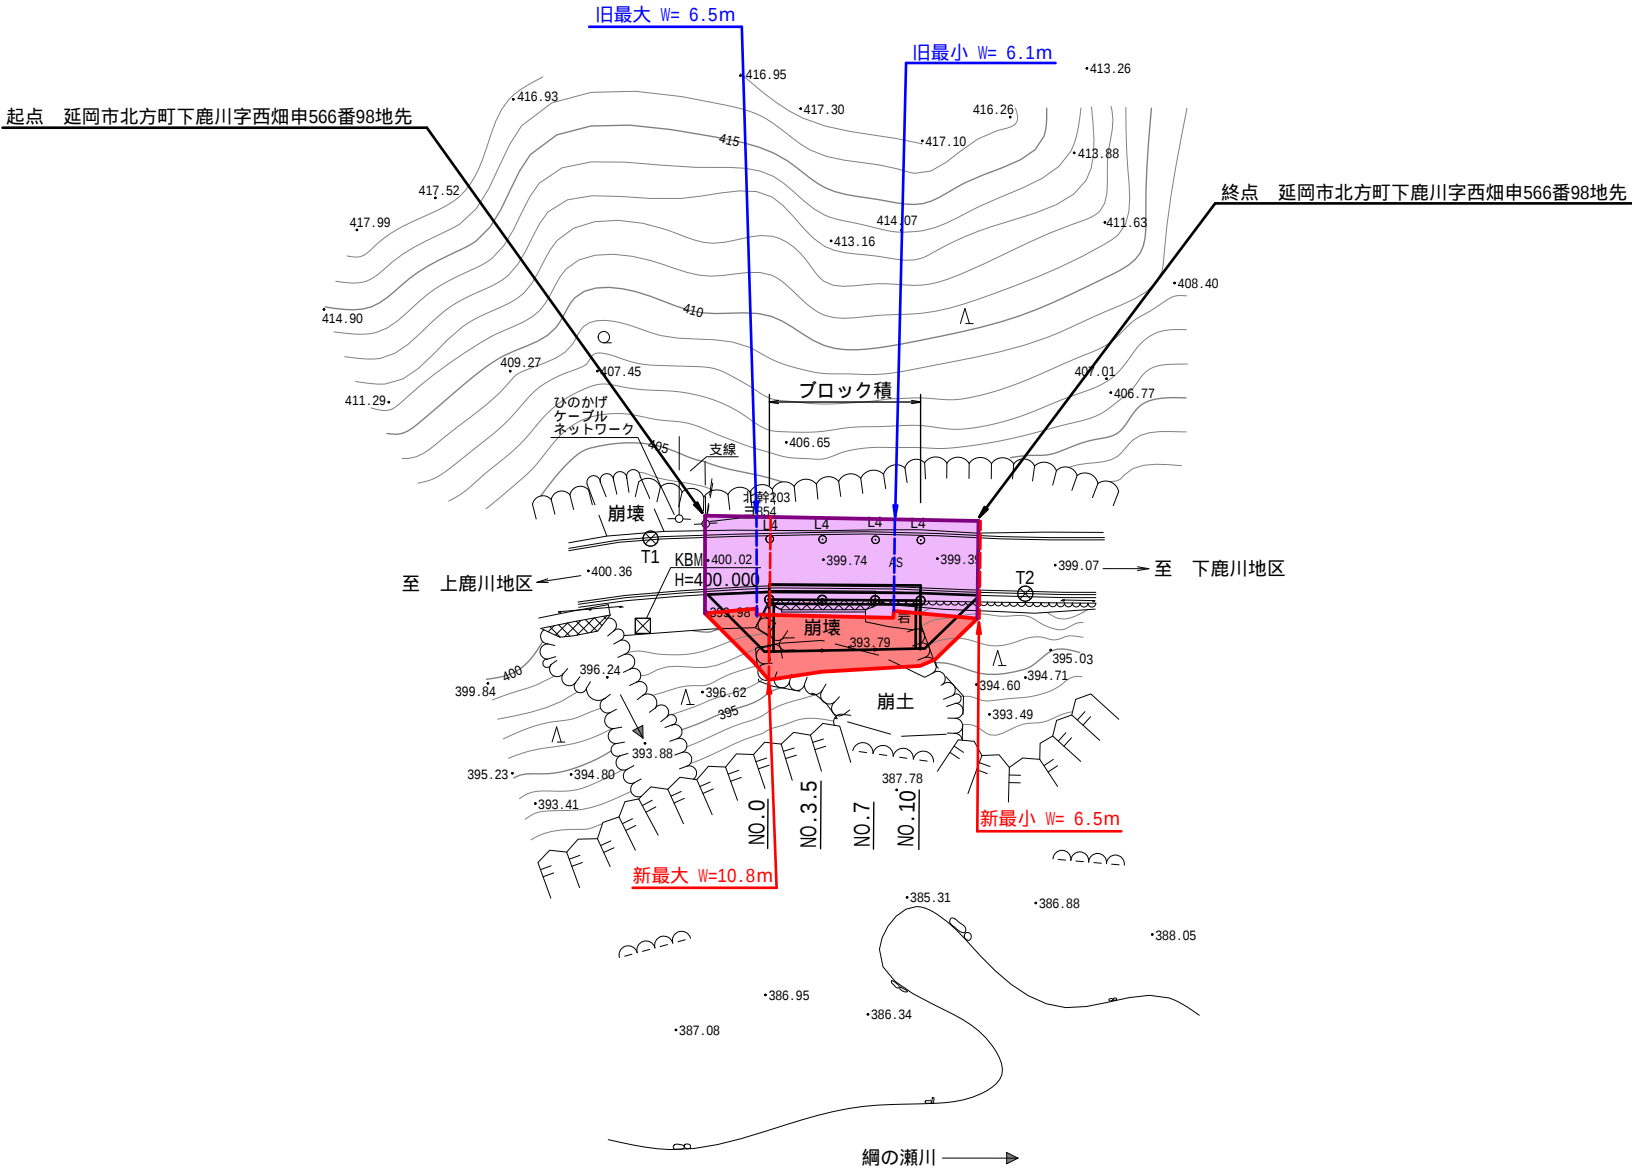

平面図 S=1:500

延岡市北方町下鹿川字西畑

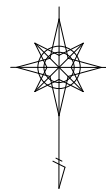

旧	W = 6.1m ~ 6.5m	L = 18.1m
新	W = 6.5m ~ 10.8m	L = 18.1m

台帳番号 15

工事名	上祝子網の瀬線 (R4災第261号)		
図面名	平面図		
作成年月日	令和 年 月		
縮尺	1:500	図面番号	/
会社名			
事業者名	宮崎県延岡土木事務所		