


計画平面図

S=1:500

変更後延長 L=98.6m

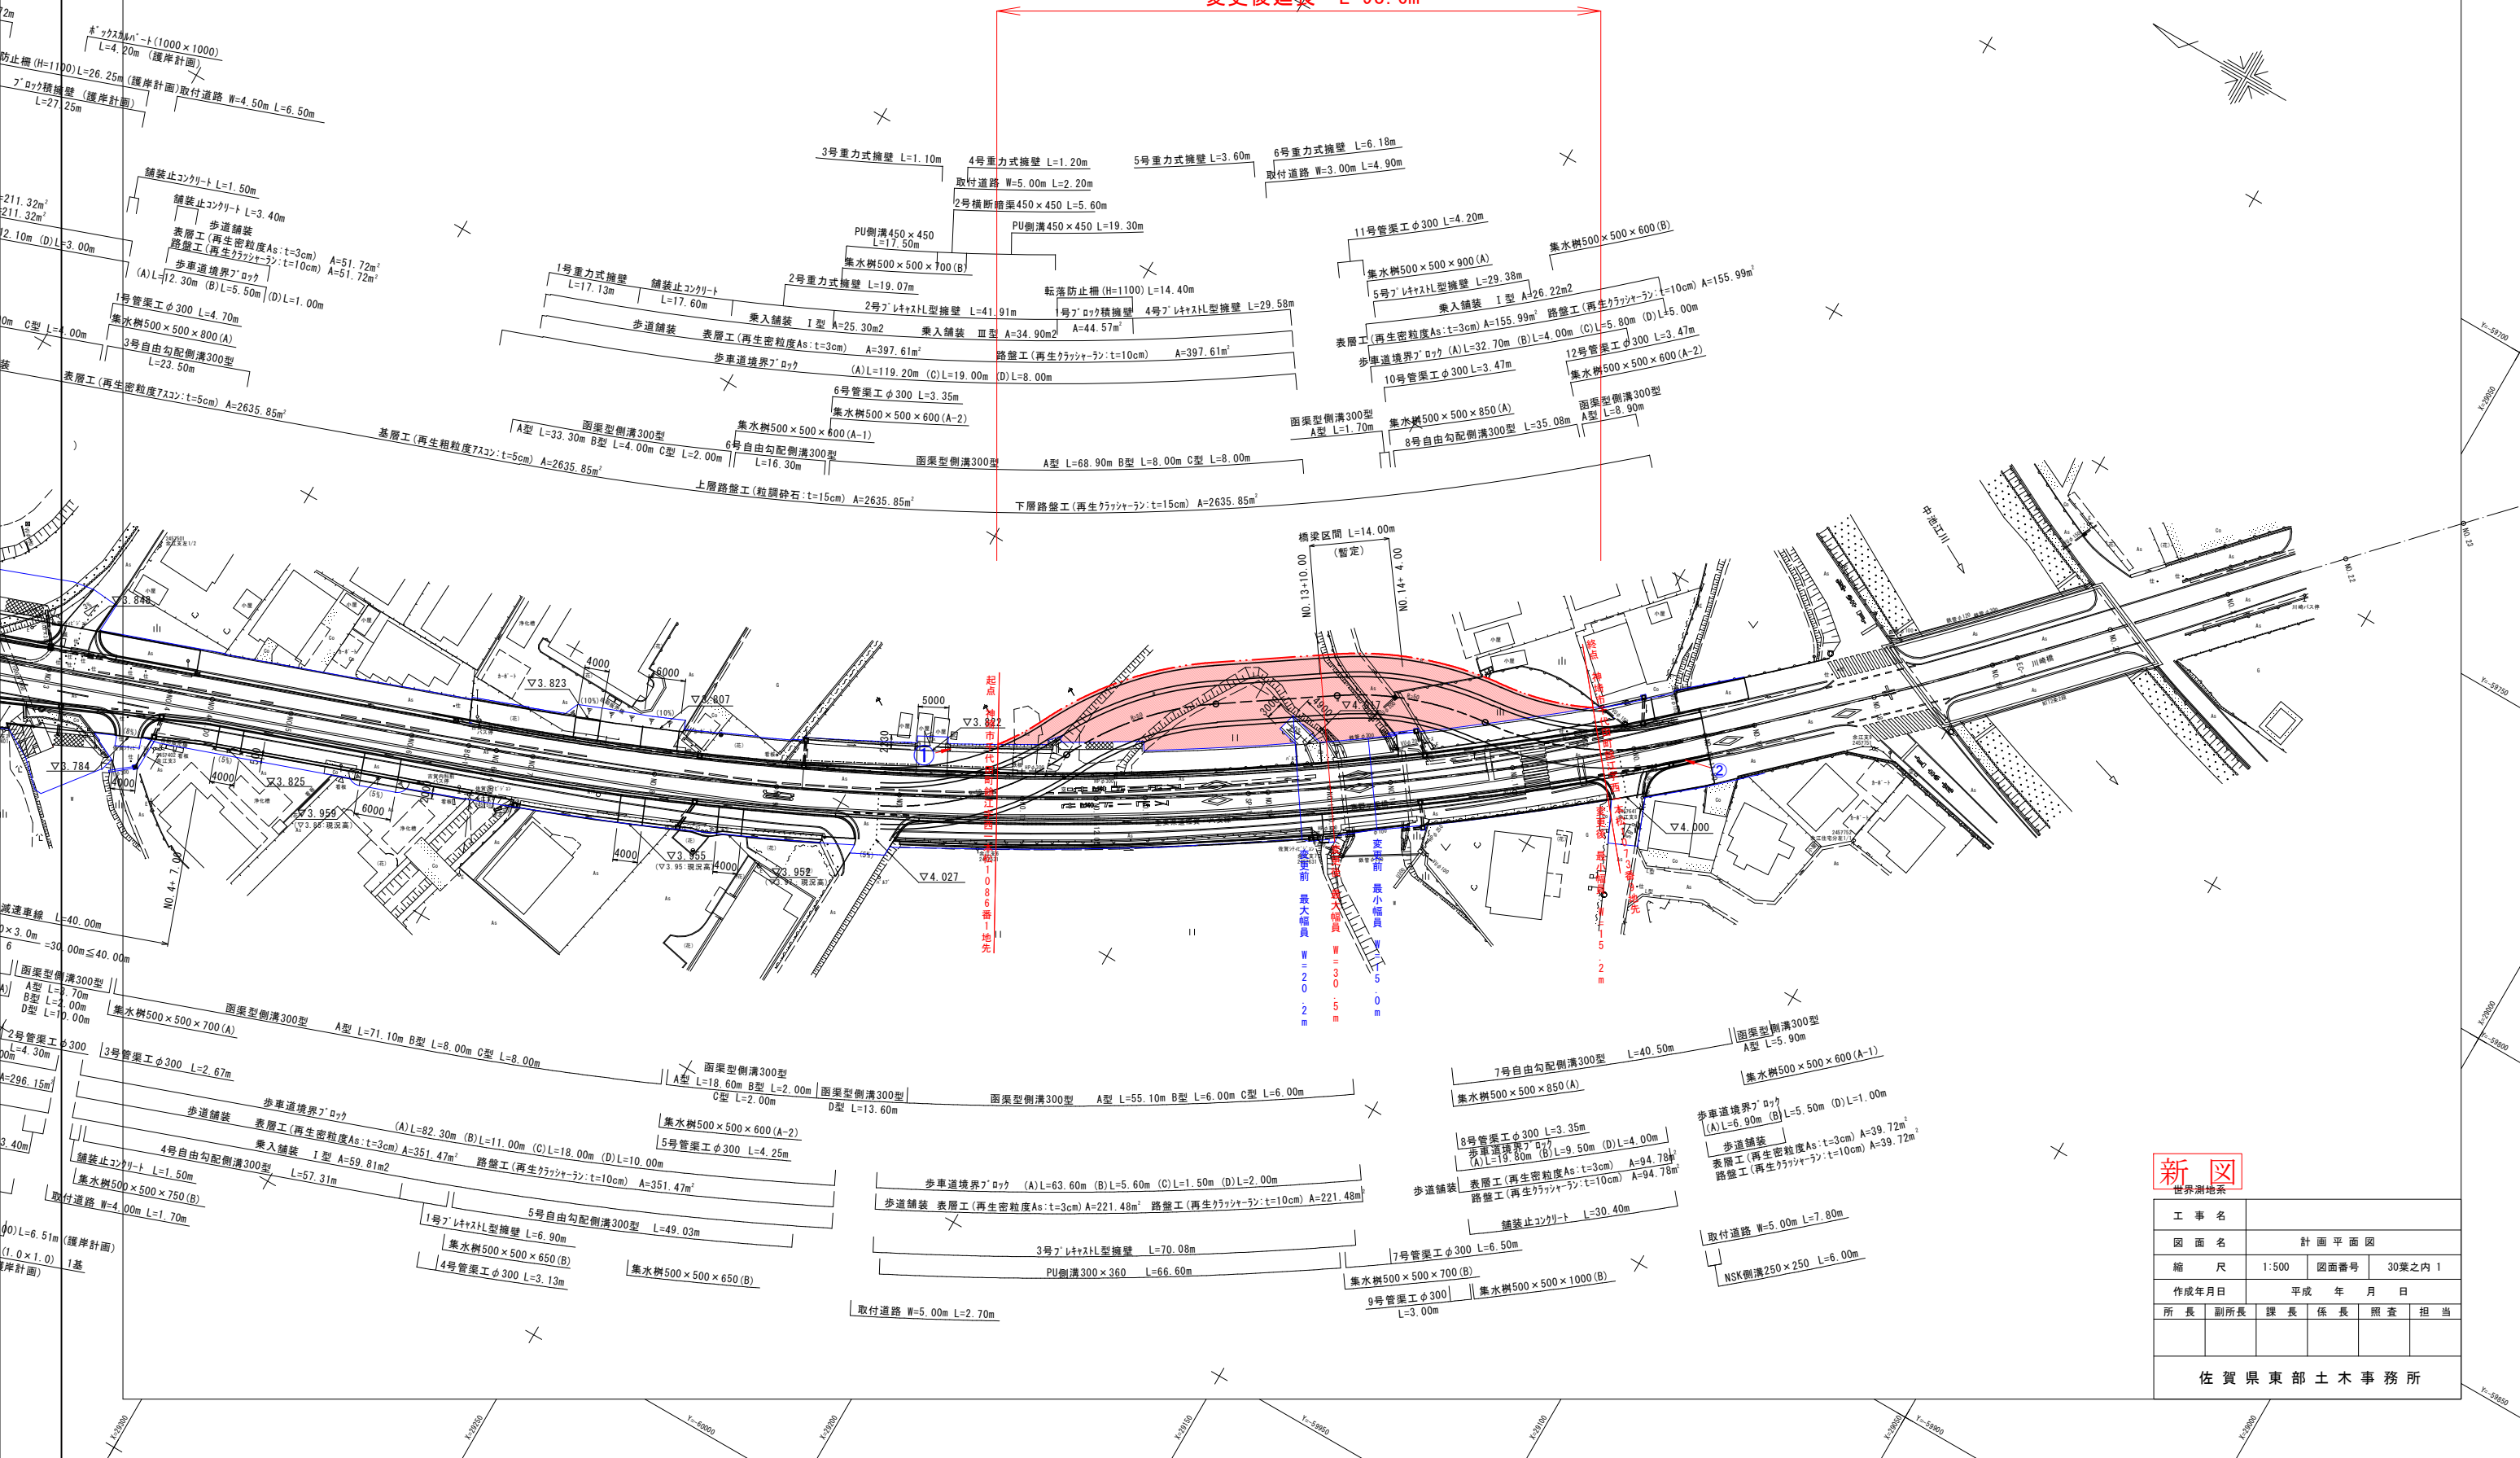

新図

世界測地系

工事名	計画平面図		
図面名	縮尺	1:500	図面番号 30案之内 1
作成年月日	平成 年 月 日		
所長	副所長	課長	係長 照査 担当
佐賀県東部土木事務所			