




計画平面図（完成計画）

延長 L=286.0m

終点
多久市東多久町大字別府4192番地先
最大幅員 22.0m

供用開始手続き済み区間
(道第1494号令和6年3月26日)

起点
多久市東多久町大字別府4251番3地先

最小幅員
16.0m

1	17.3	1	1.565	1.665
2	1	2	1.565	1.665
3	1	2	1.565	1.665
4	1	2	1.565	1.665
5	1	2	1.565	1.665
6	1	2	1.565	1.665
7	1	2	1.565	1.665
8	1	2	1.565	1.665
9	1	2	1.565	1.665
10	1	2	1.565	1.665

1	17.3	1	1.565	1.665
2	1	2	1.565	1.665
3	1	2	1.565	1.665
4	1	2	1.565	1.665
5	1	2	1.565	1.665
6	1	2	1.565	1.665
7	1	2	1.565	1.665
8	1	2	1.565	1.665
9	1	2	1.565	1.665
10	1	2	1.565	1.665

- 凡例
- 供用開始手続き済み
 - 今回供用開始

新図

1/6

業務名	多久江北線(別府工区)
図面名	道路橋りょう補助工事
縮尺	S=1:500
作成年月日	令和 年 月 日
所長	副所長
監査	係長
調査	担当
佐賀県土木整備部	佐賀土木事務所