


※エネルギー計算（安定度1～3）

落石エネルギー（100kJ以上）	
	0kJ～50kJ
	50kJ～100kJ
	100kJ～300kJ
	300kJ～500kJ
	500kJ～1000kJ
	1000kJ以上
□	転石破砕工
	モノレール

全体平面図
S=1:250

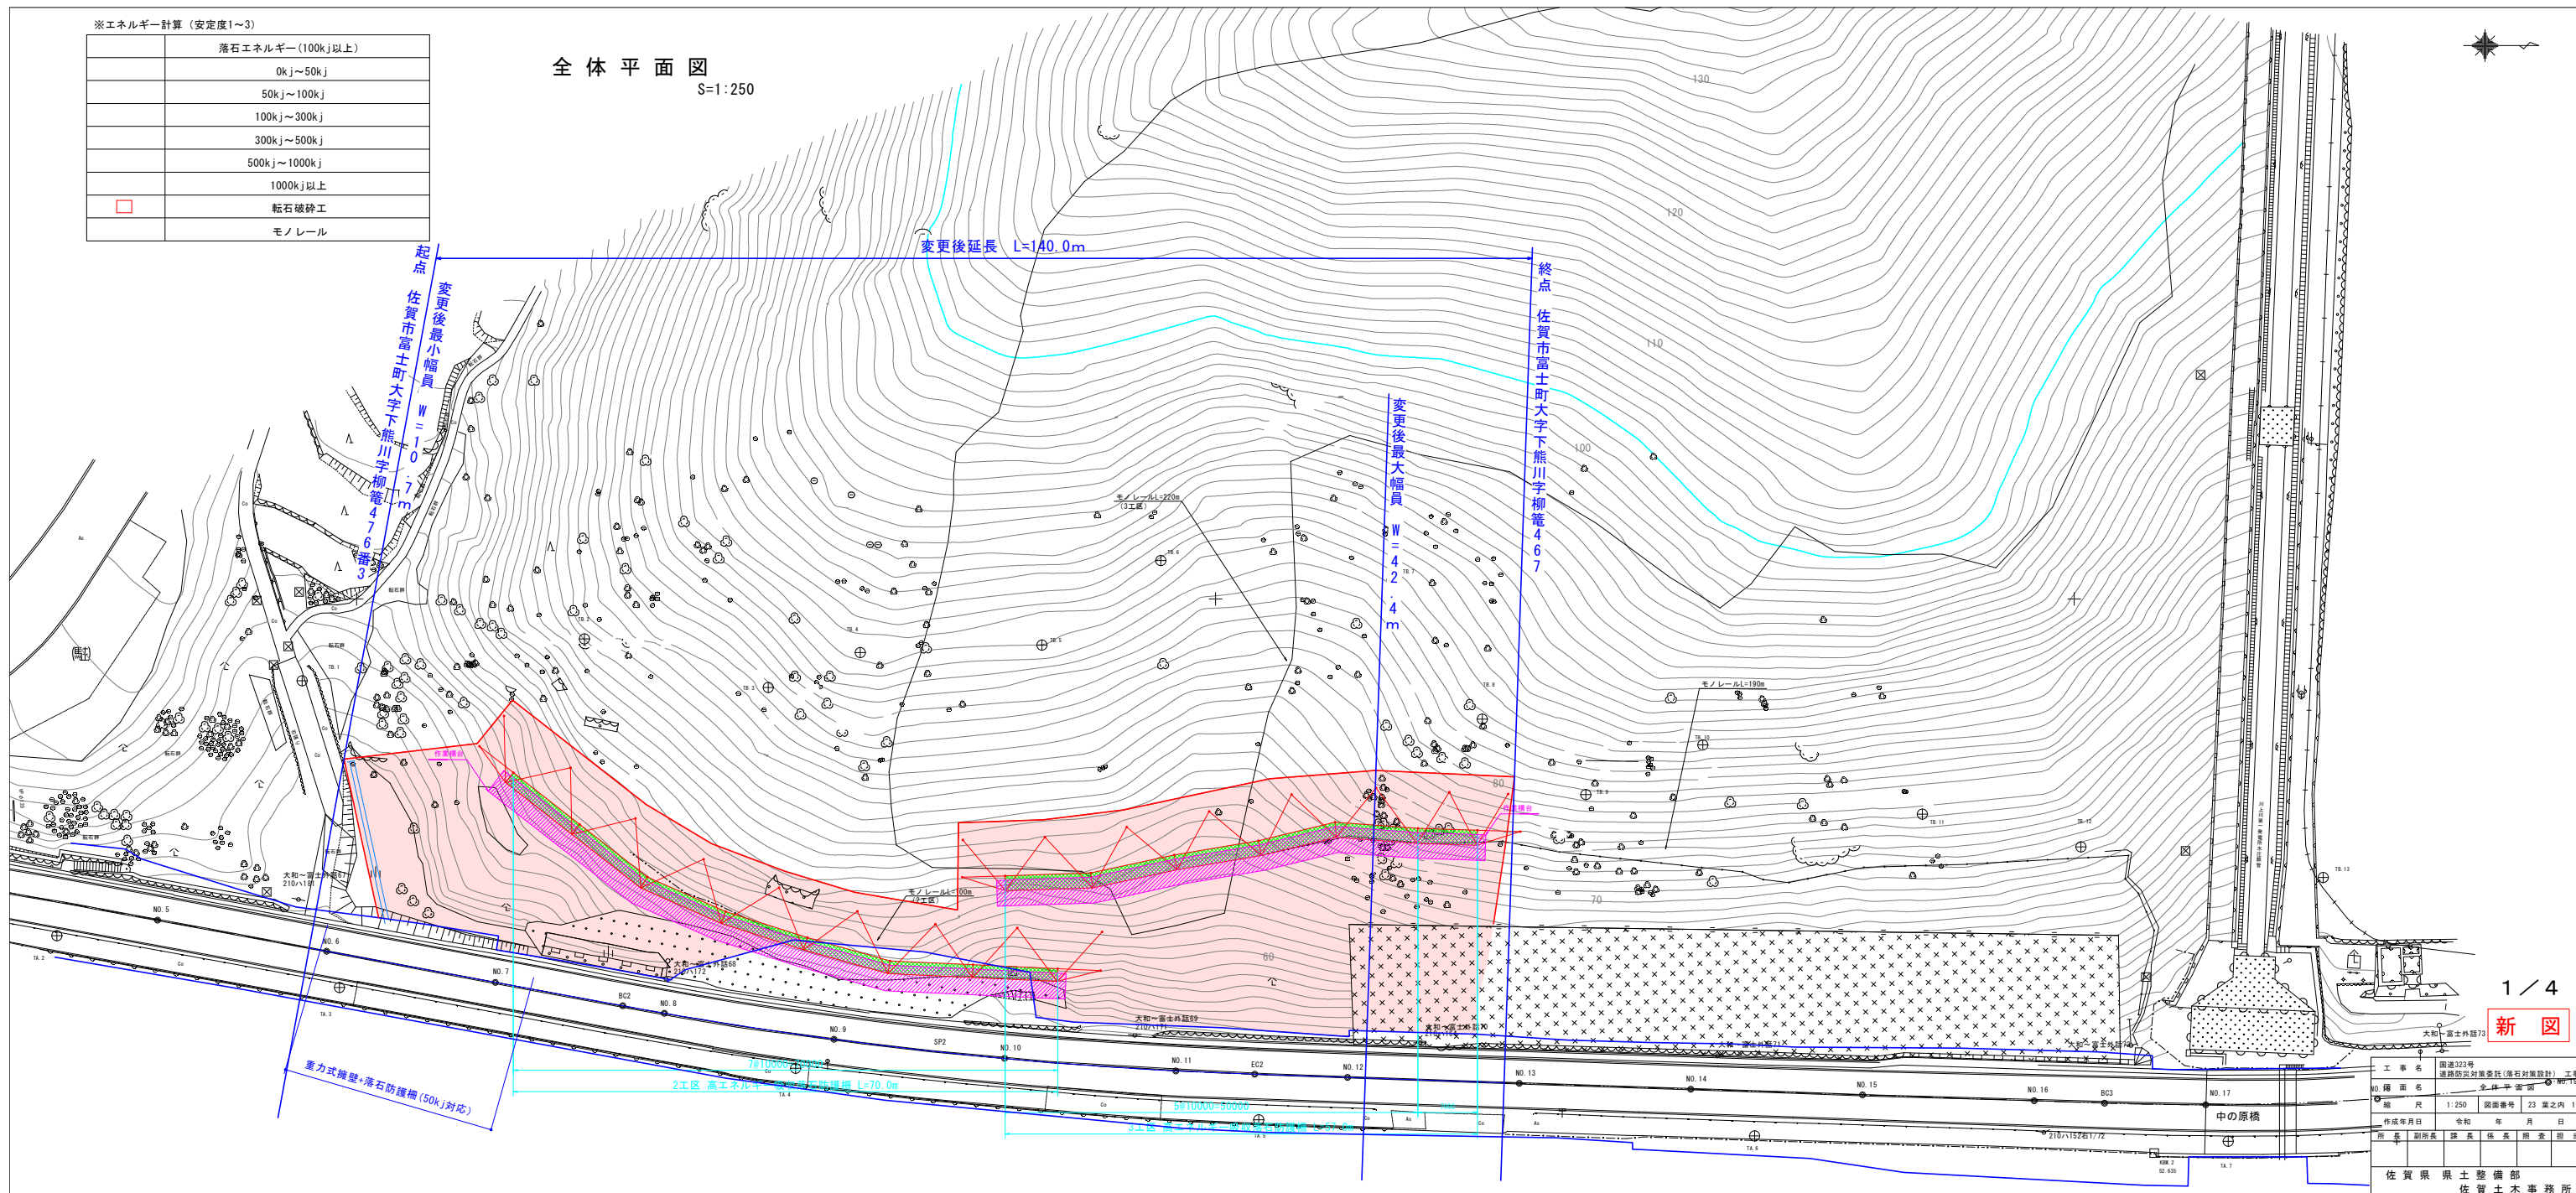

工事名	国道323号
NO. 図面名	道路防災対策委託(落石対策設計) 工事
縮尺	1:250
図面番号	23-策之内1
作成年月日	令和 年 月 日
所長	副所長
課長	係長
調査	担当
佐賀県 県土整備部	
佐賀土木事務所	