

計画平面図 縮尺=1:500


西都市大字中尾字小崎

区域変更区間

変更前 延長	L=345.5m	変更後 延長	L=345.5m
変更前 最小幅員	W= 10.1m	変更後 最小幅員	W= 18.6m
変更前 最大幅員	W= 47.4m	変更後 最大幅員	W= 73.8m

終点 西都市大字中尾字小崎一七二番一地区

起点 西都市大字中尾字小崎一五一番一地区

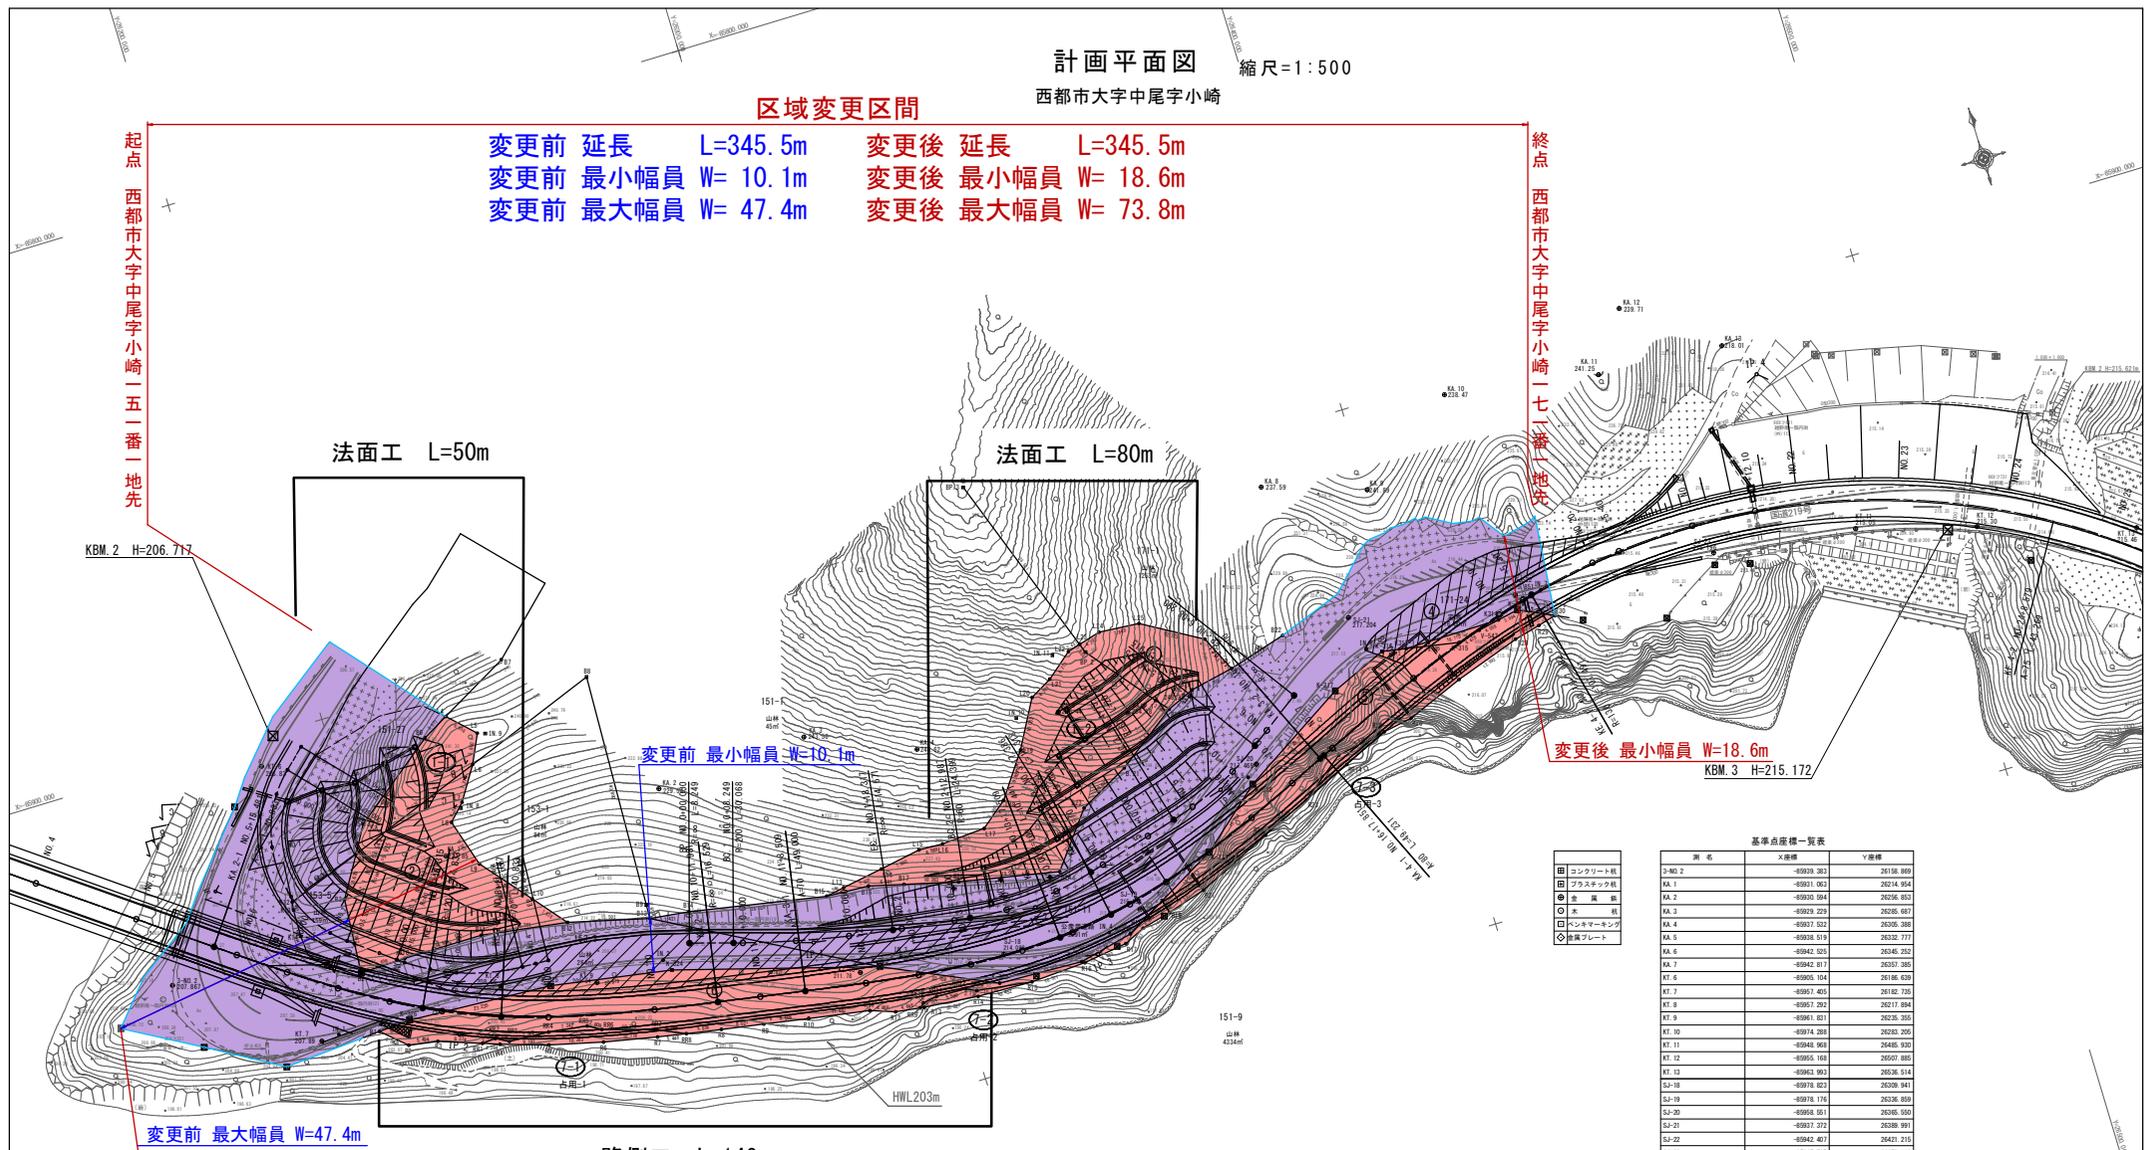

変更前 最大幅員 W=47.4m
変更後 最大幅員 W=73.8m

変更後 最小幅員 W=18.6m

基準点座標一覧表

測点名	X座標	Y座標
3-No.2	-89939.383	26158.869
KA.1	-89931.063	26214.954
KA.2	-89935.984	26236.857
KA.3	-89929.229	26265.697
KA.4	-89977.523	26259.388
KA.5	-89938.919	26232.777
KA.6	-89942.925	26246.262
KA.7	-89942.817	26257.385
KT.6	-89955.104	26186.629
KT.7	-89997.405	26187.732
KT.8	-89987.292	26217.884
KT.9	-89981.801	26235.355
KT.10	-89974.288	26281.205
KT.11	-89948.968	26485.920
KT.12	-89955.168	26507.885
KT.13	-89945.993	26526.318
SP-18	-89978.823	26239.943
SP-19	-89978.176	26236.889
SP-20	-89958.951	26265.550
SP-21	-89977.372	26289.991
SP-22	-89942.407	26421.211
SP-23	-89945.887	26438.118

番号	土地の所在				地目	登記面積 (㎡)	登記簿権利者	所有者	買取面積 (㎡)	備考
	市	大字	字	地番						
1	西都市	中尾	小崎	151-1	山林	45			197.10	
2	西都市	中尾	小崎	151-1	山林	45		894.93	151-1・151-16 合筆 6590㎡	
3	西都市	中尾	小崎	153-1	山林	84		712.76	地積更正	1711㎡
4	西都市	中尾	小崎	171-1	山林	1253		248.18		
5	西都市	中尾	小崎	171-24	宅地	16.00		16.00	全筆買取	
6	西都市	中尾	小崎	151-9	雑種地	4334		688.47		
7	西都市	中尾	小崎	151-9	雑種地	4334		945.52		
8	西都市	中尾	小崎	151-9	雑種地	4334		65.20	占用-1	
9	西都市	中尾	小崎	151-9	雑種地	4334		21.49	占用-2	
10	西都市	中尾	小崎	151-9	雑種地	4334		22.37	占用-3	

引当点

測点名	種類	X座標	Y座標
DN1	普通鋼	-89971.420	26186.238
DN2	普通鋼	-89911.410	26248.421
DN3	普通鋼	-89973.481	26231.268
DN4	普通鋼	-89968.621	26232.092
DN5	普通鋼	-89964.424	26235.275
DN6	普通鋼	-89943.888	26231.544
DN7	普通鋼	-89942.838	26428.062
DN8	プラスチック杭	-89922.309	26229.208
DN9	プラスチック杭	-89911.884	26228.593
DN10	プラスチック杭	-89937.339	26234.813
DN11	プラスチック杭	-89928.073	26234.278

工事名	令和5年度 交通防犯 第56-5-11号 国道219号 古仏所工区 用地測量業務
図面名	用地平面図 (計画有)
作成年月	令和7年3月
縮尺	1:500 図面番号 5/5
会社名	近代技理株式会社
事業者名	宮崎県西都市土木事務所