



# 位置図

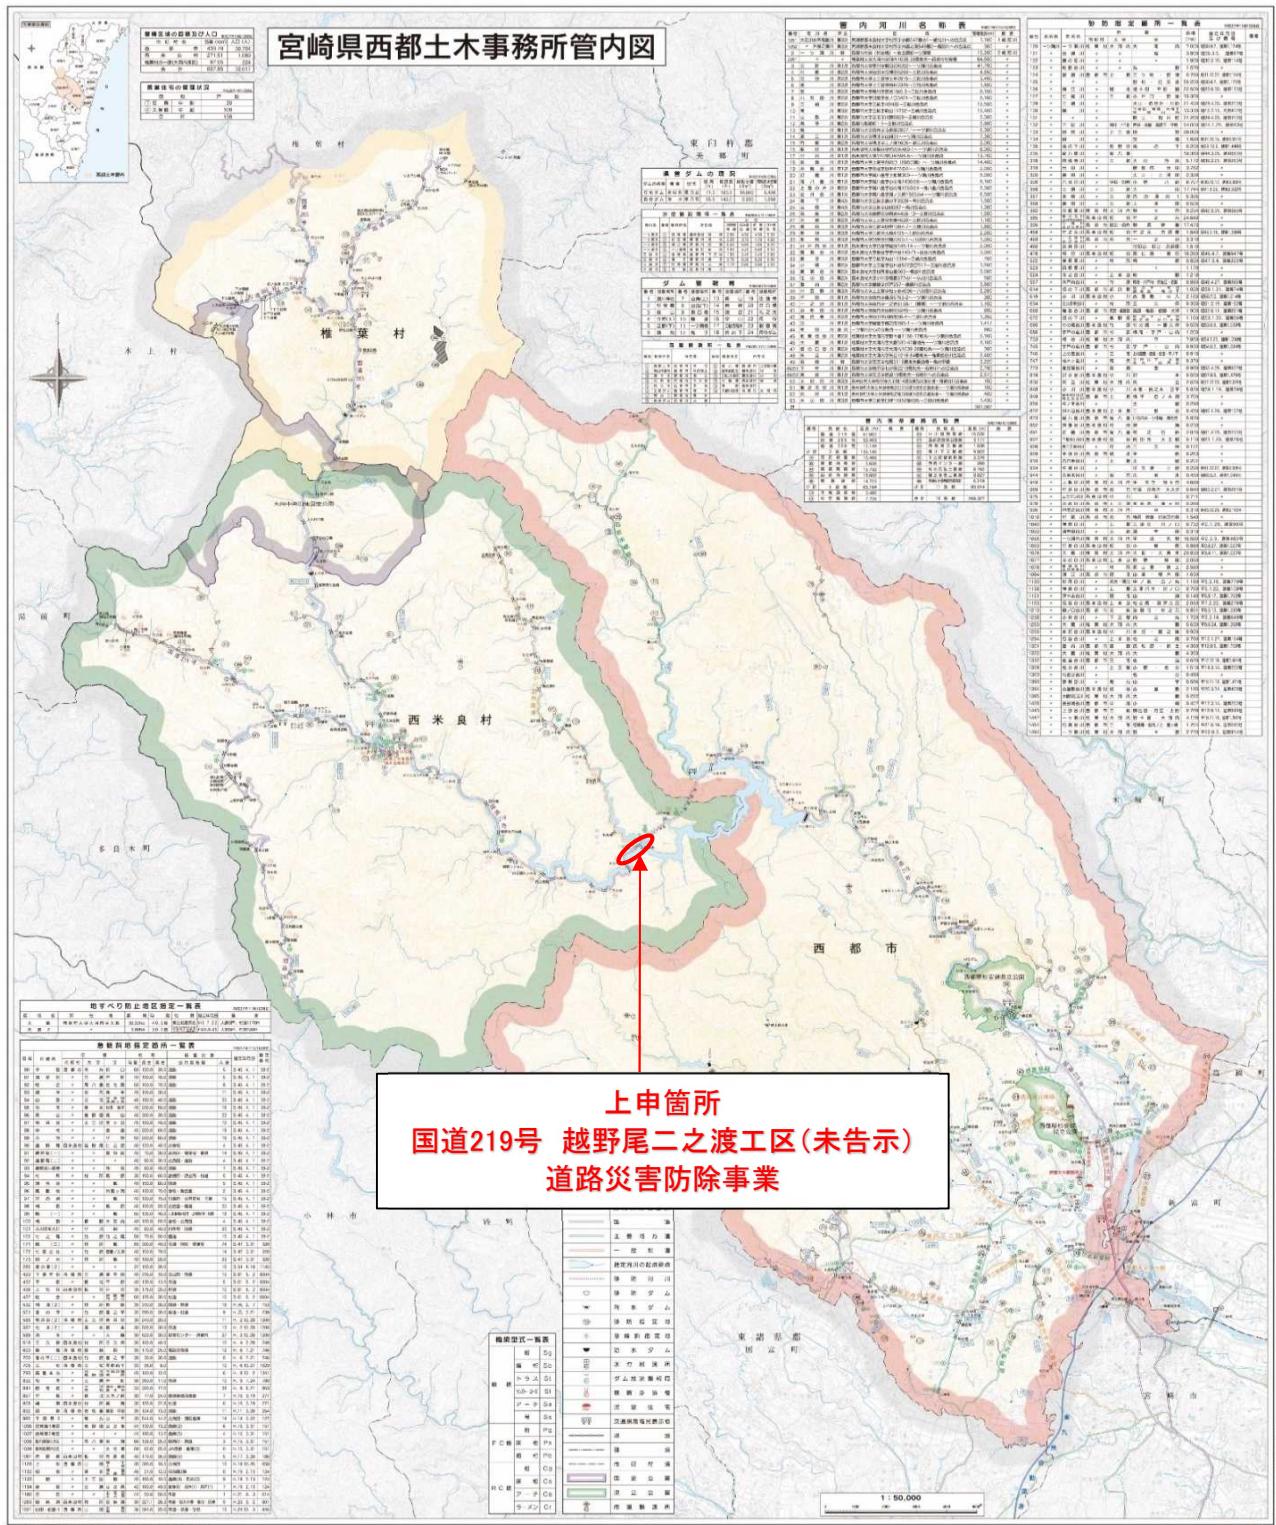

起点 呪湯郡西米良村大字越野尾字越野尾一八四番一地先

## 用地平面図

国道219号越野尾二之渡工区  
児湯郡西米良村大字越野尾  
縮尺 1:500

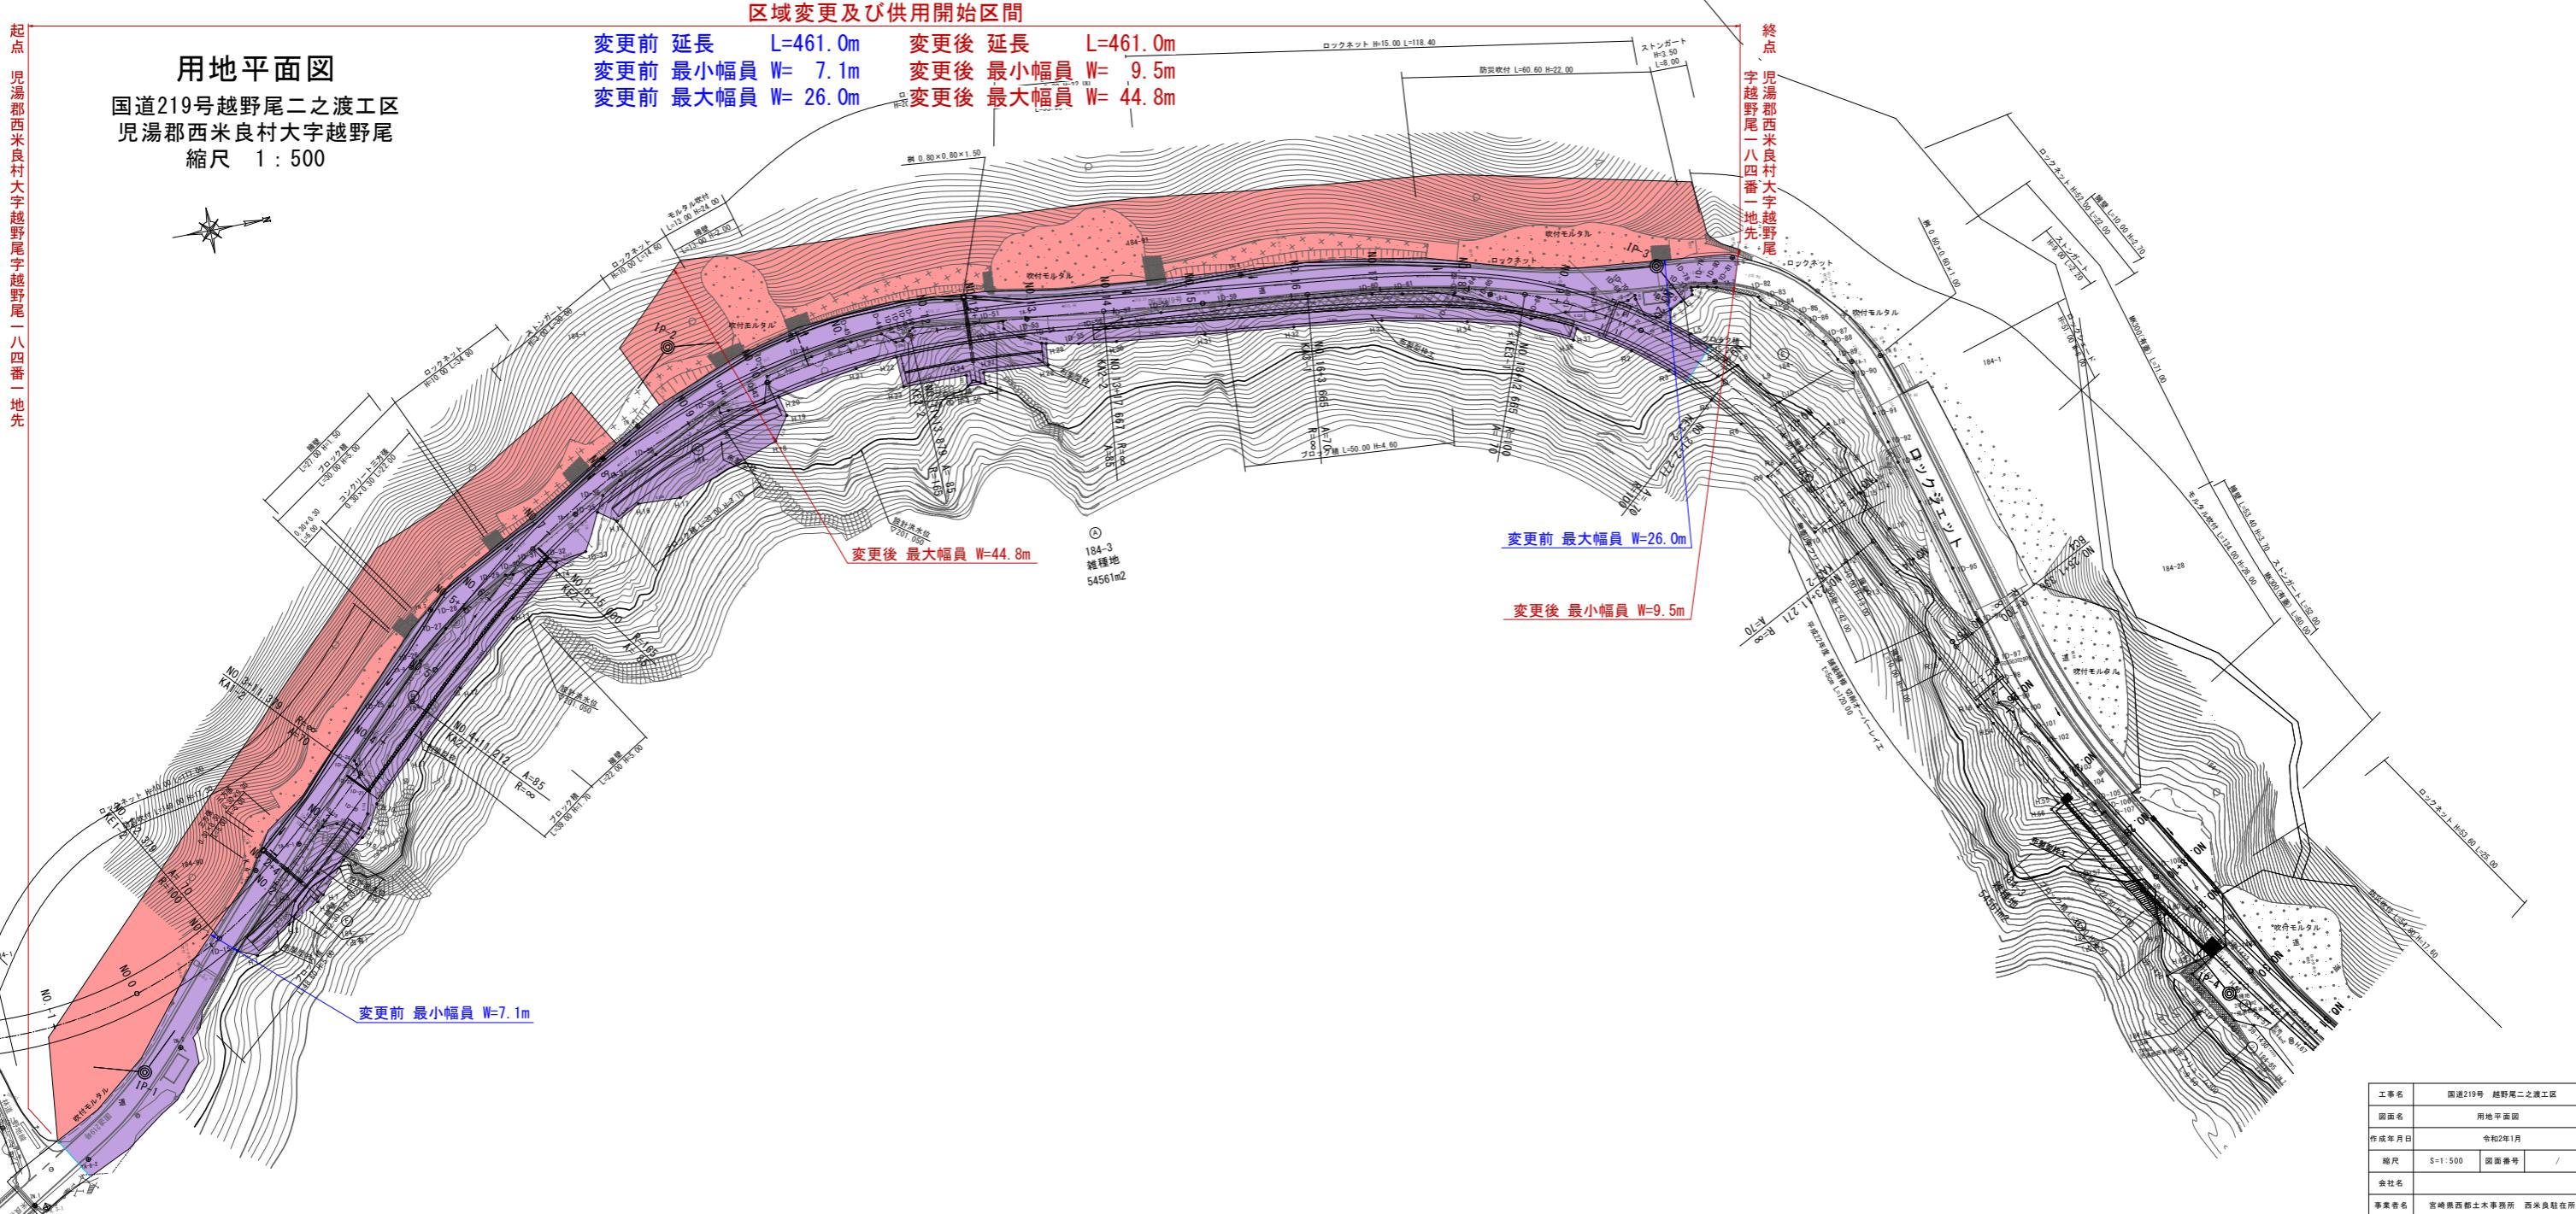

工事名	国道219号 越野尾二之渡工区	
図面名	用地平面図	
作成年月日	令和2年1月	
縮尺	S=1:500	図面番号 /
会社名	宮崎県西都土木事務所	西米良駐在所