


管内図

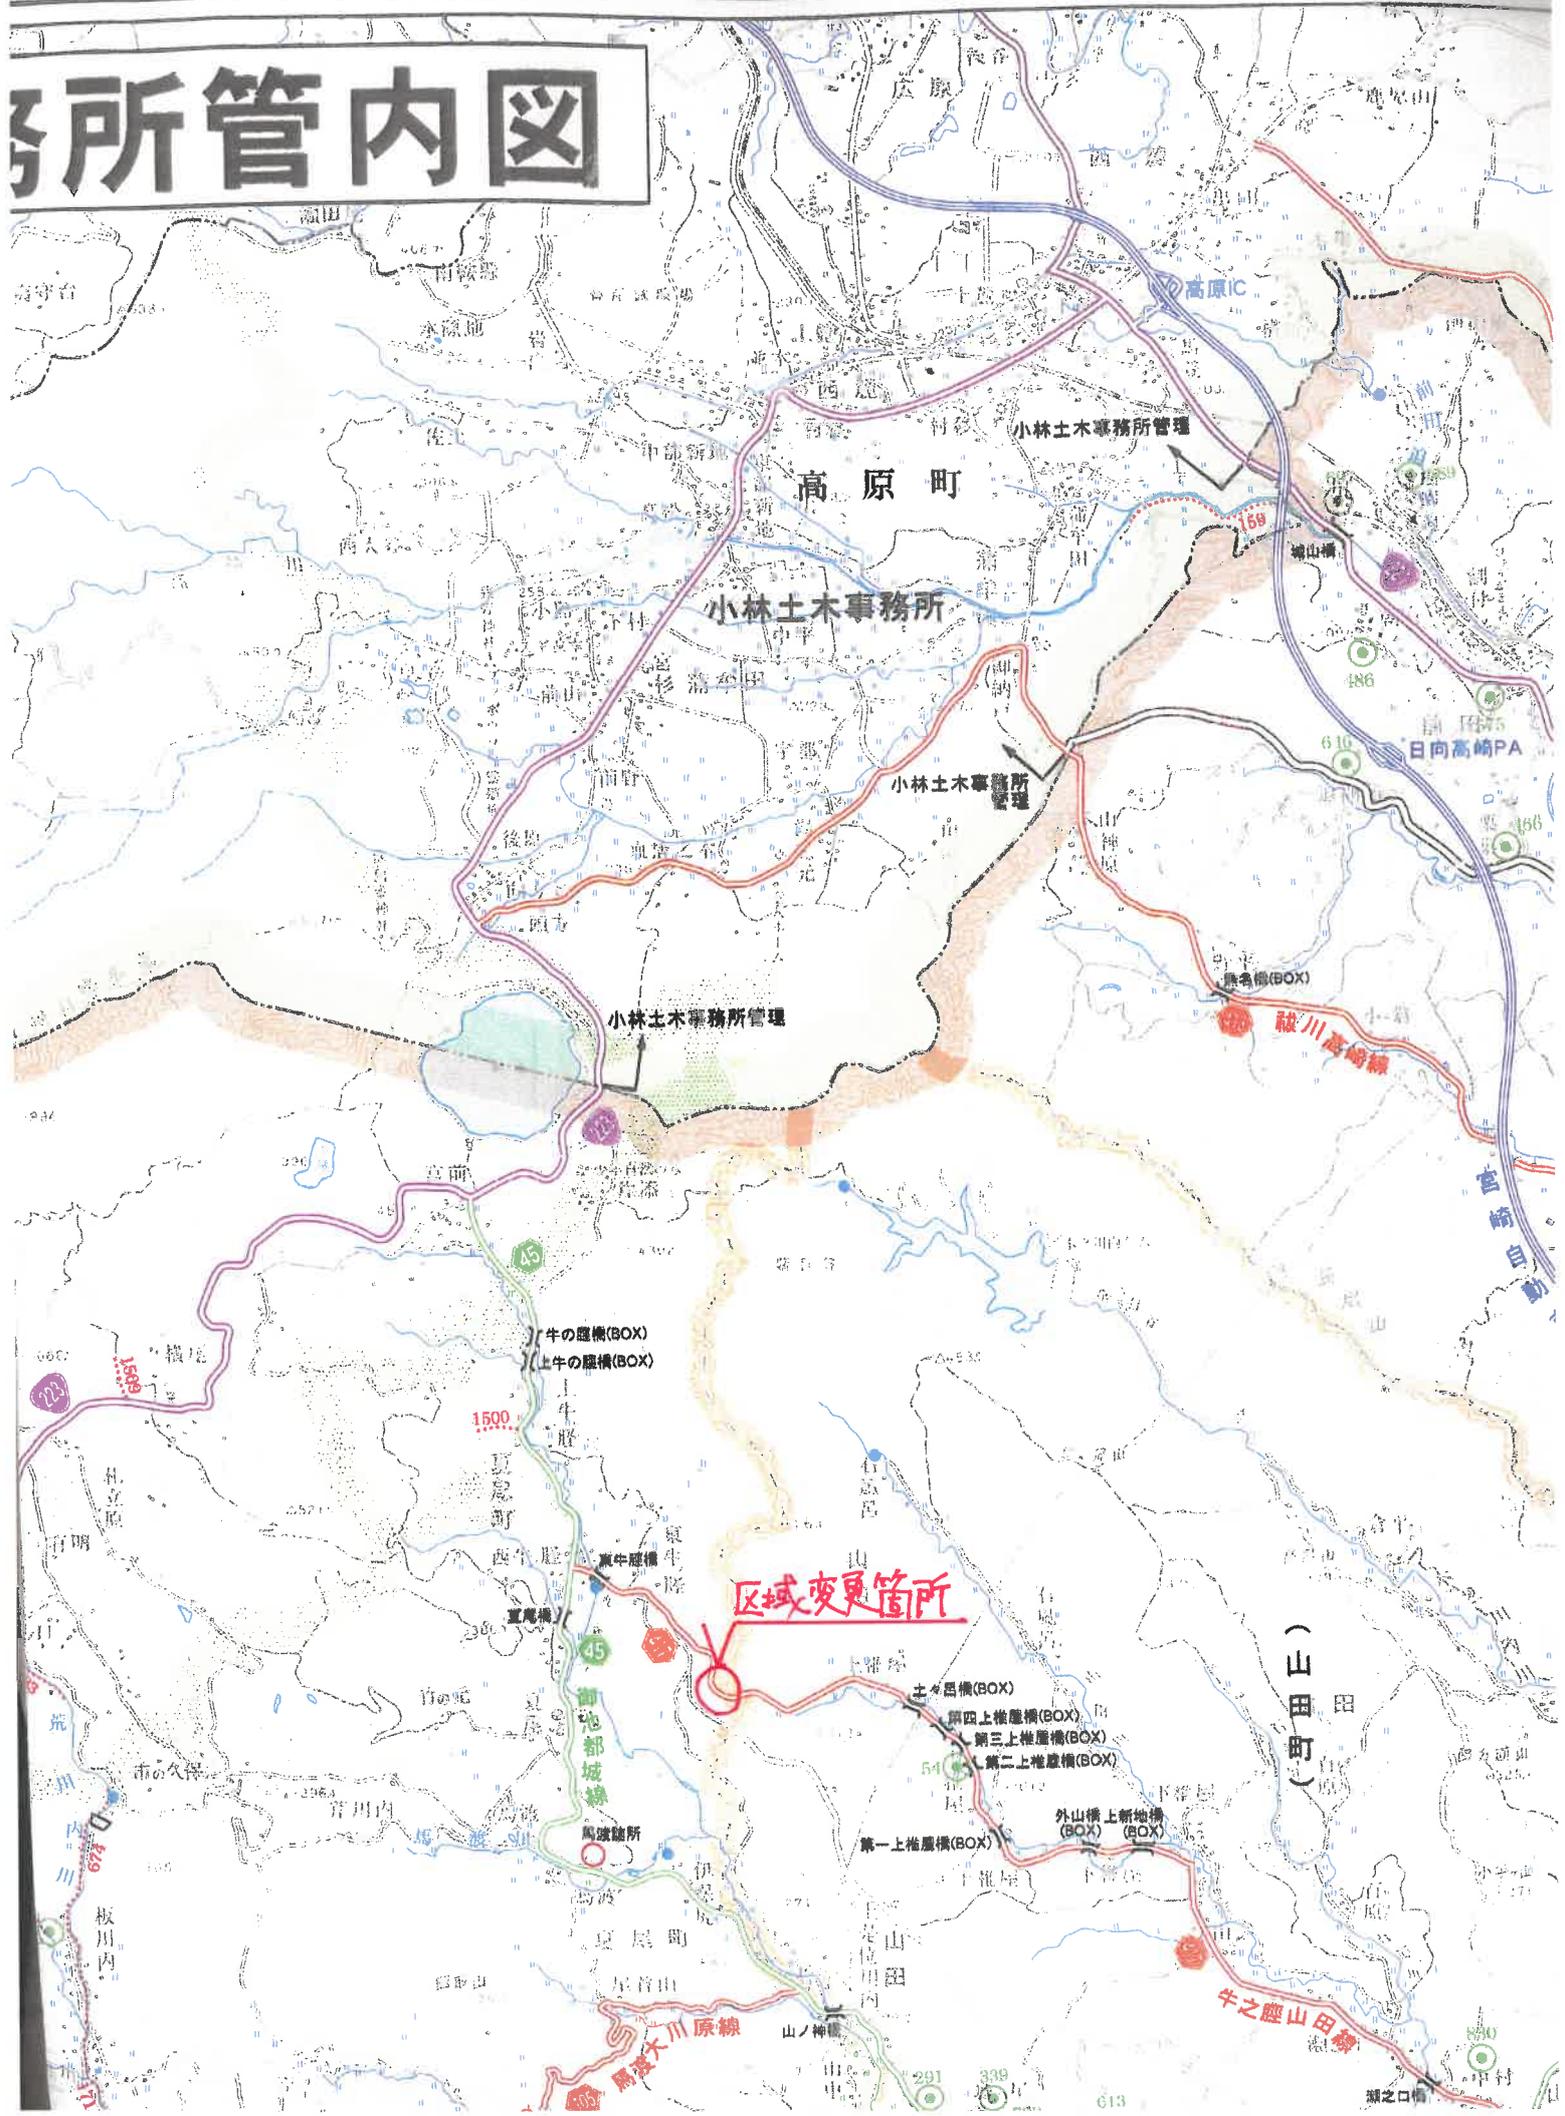

高原町
小林土木事務所

小林土木事務所管理

小林土木事務所管理

区域変更箇所

(山田町)

牛の鹿橋(BOX)
上牛の鹿橋(BOX)

土々呂橋(BOX)
第四上推鹿橋(BOX)
第三上推鹿橋(BOX)
第二上推鹿橋(BOX)
第一上推鹿橋(BOX)

外山橋上新地橋(BOX)

牛之鹿山田橋

御池都城線
馬場跡所


坂川高崎橋

馬場大川原線

坂之口橋

牛之脛山田線 東牛之脛工区

計画平面図 S=1:500

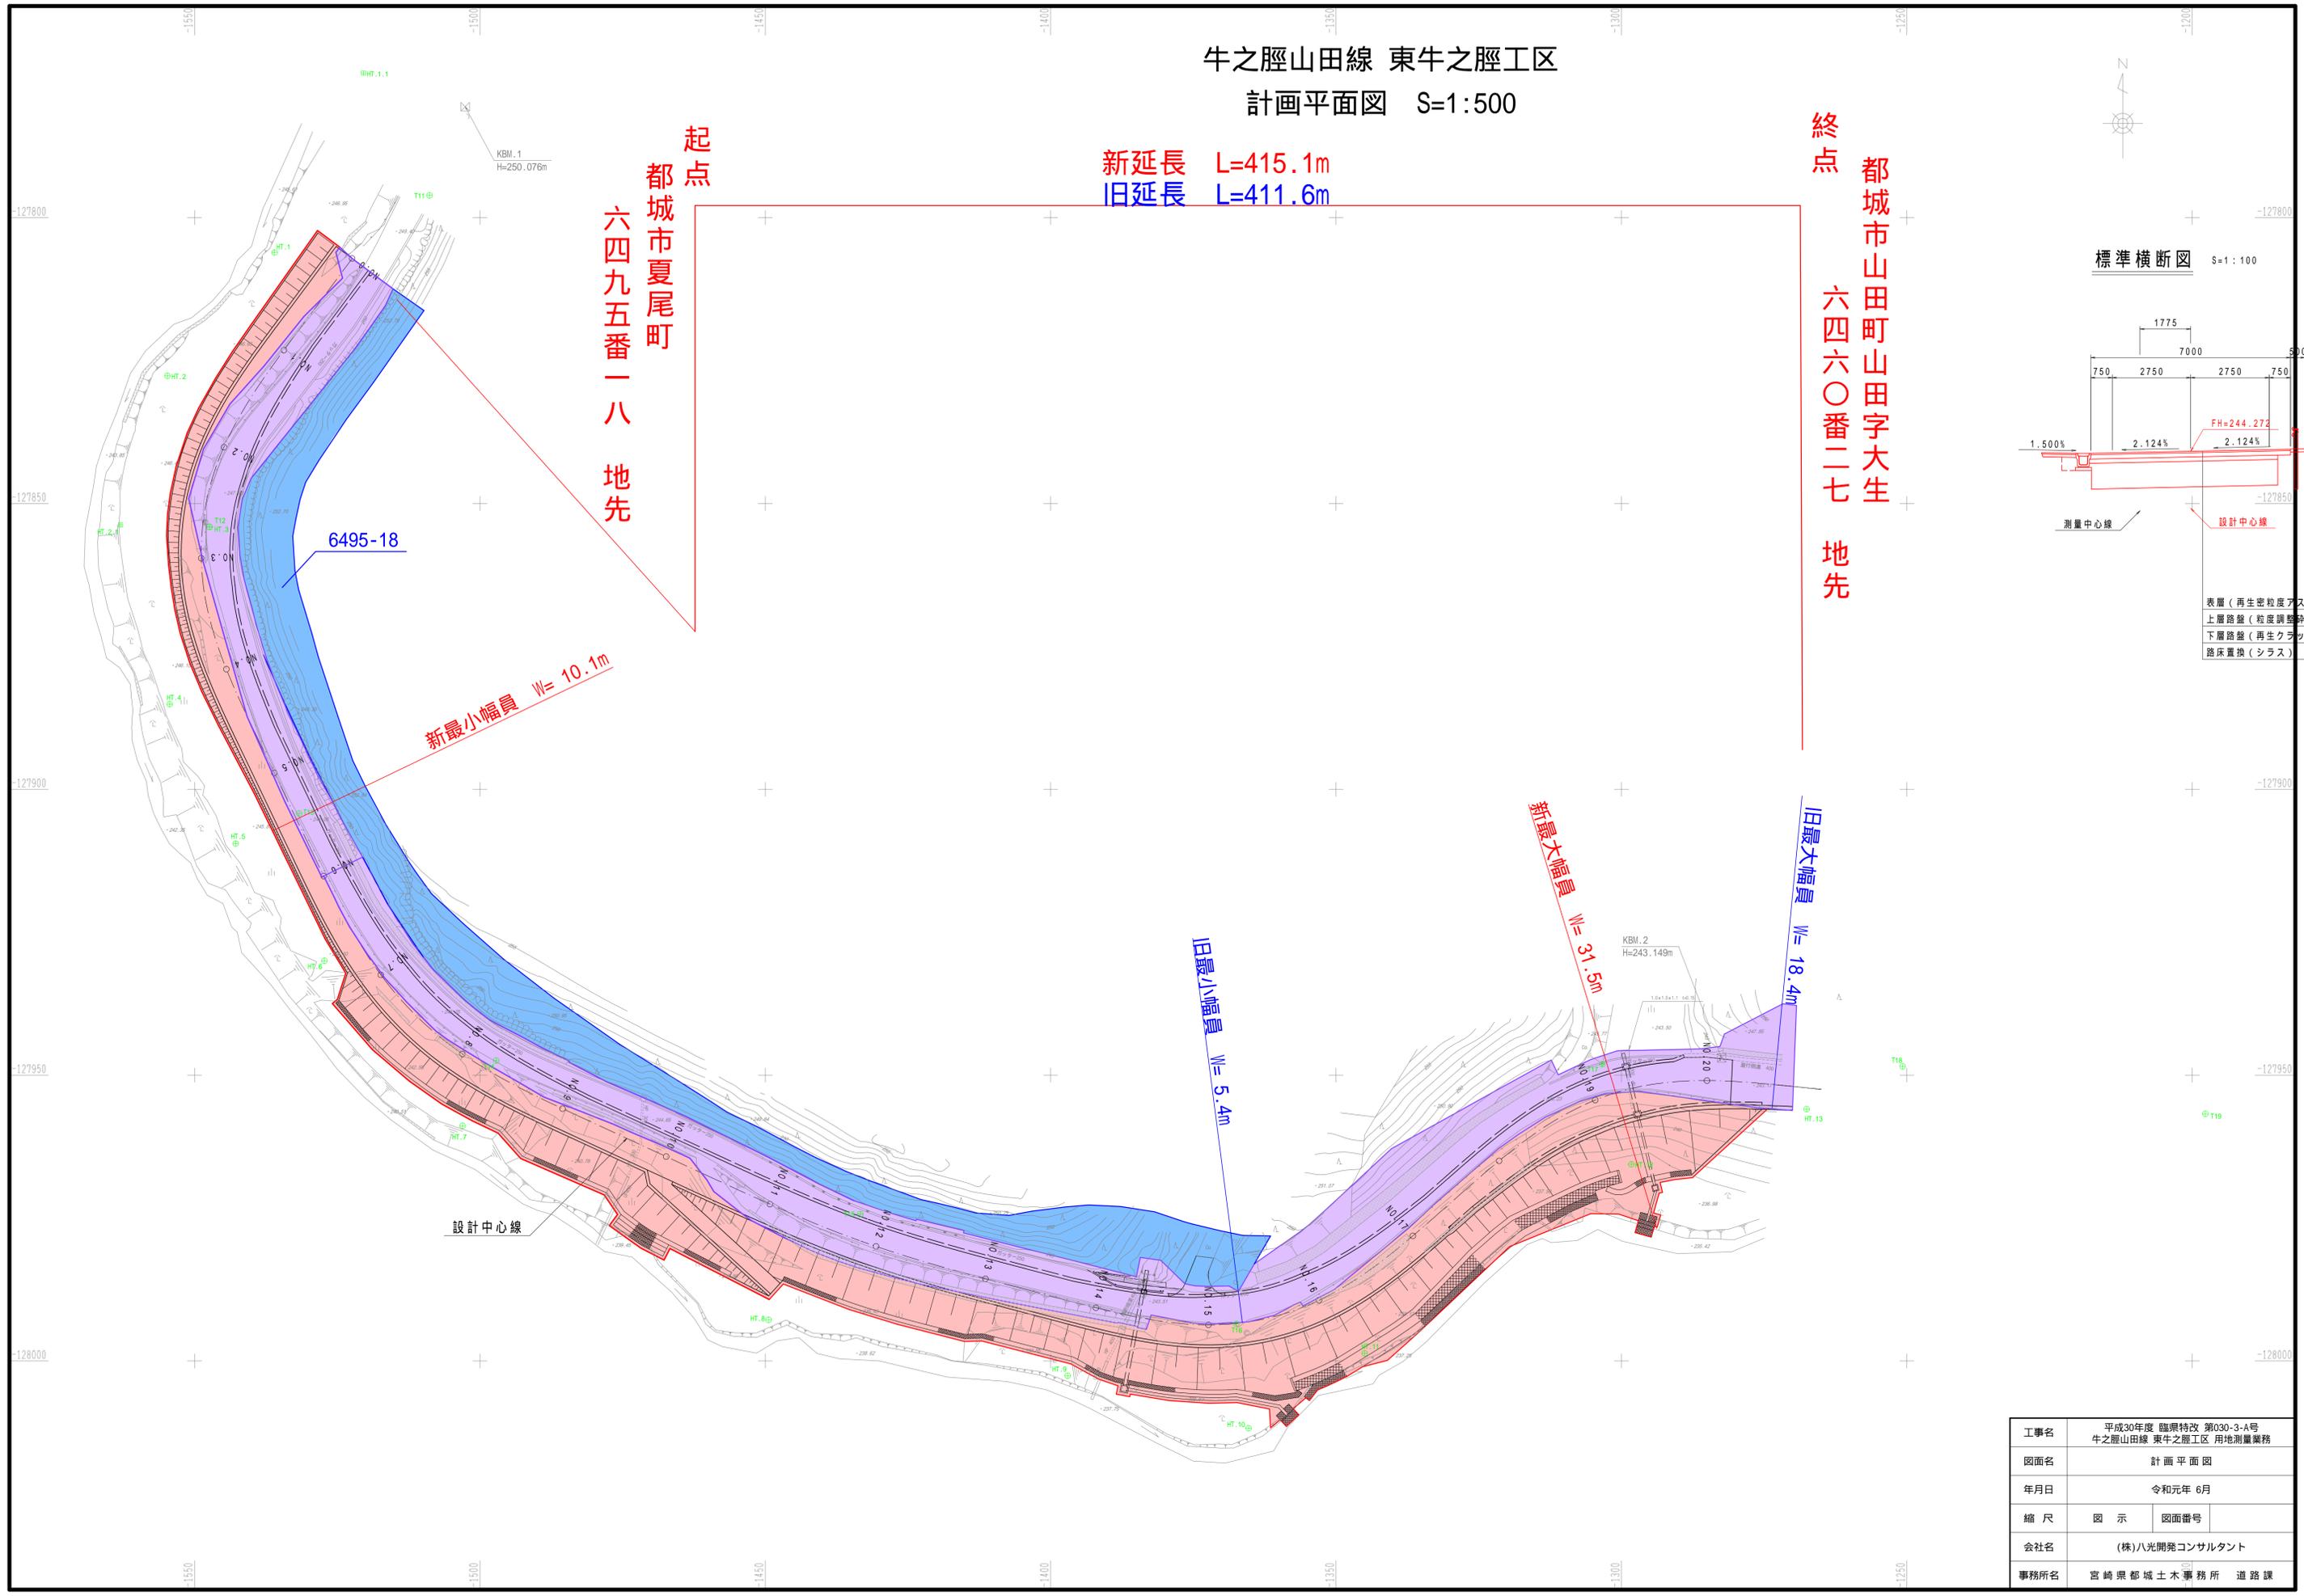


起点
都城市夏尾町
六四九五番一八
地先

終点
都城市山田町山田字大生
六四六〇番二七
地先



標準横断面図 S=1:100

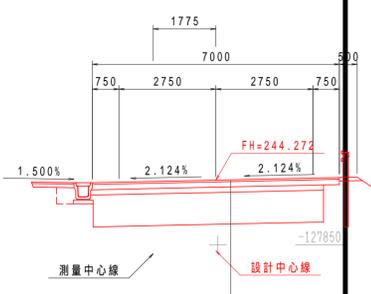

表層 (再生密粒度アスコン)
上層路盤 (粒度調整砕石 M-30)
下層路盤 (再生クワッシャーラン)
路床置換 (シラス)

工事名	平成30年度 臨興特改 第030-3-A号 牛之脛山田線 東牛之脛工区 用地測量業務		
図面名	計画平面図		
年月日	令和元年 6月		
縮尺	図示	図面番号	
会社名	(株)八光開発コンサルタント		
事務所名	宮崎県都城市土木事務所 道路課		