


小林土木事務所

小林土木事務所管理

小林土木事務所管理

供用開始箇所

山田町

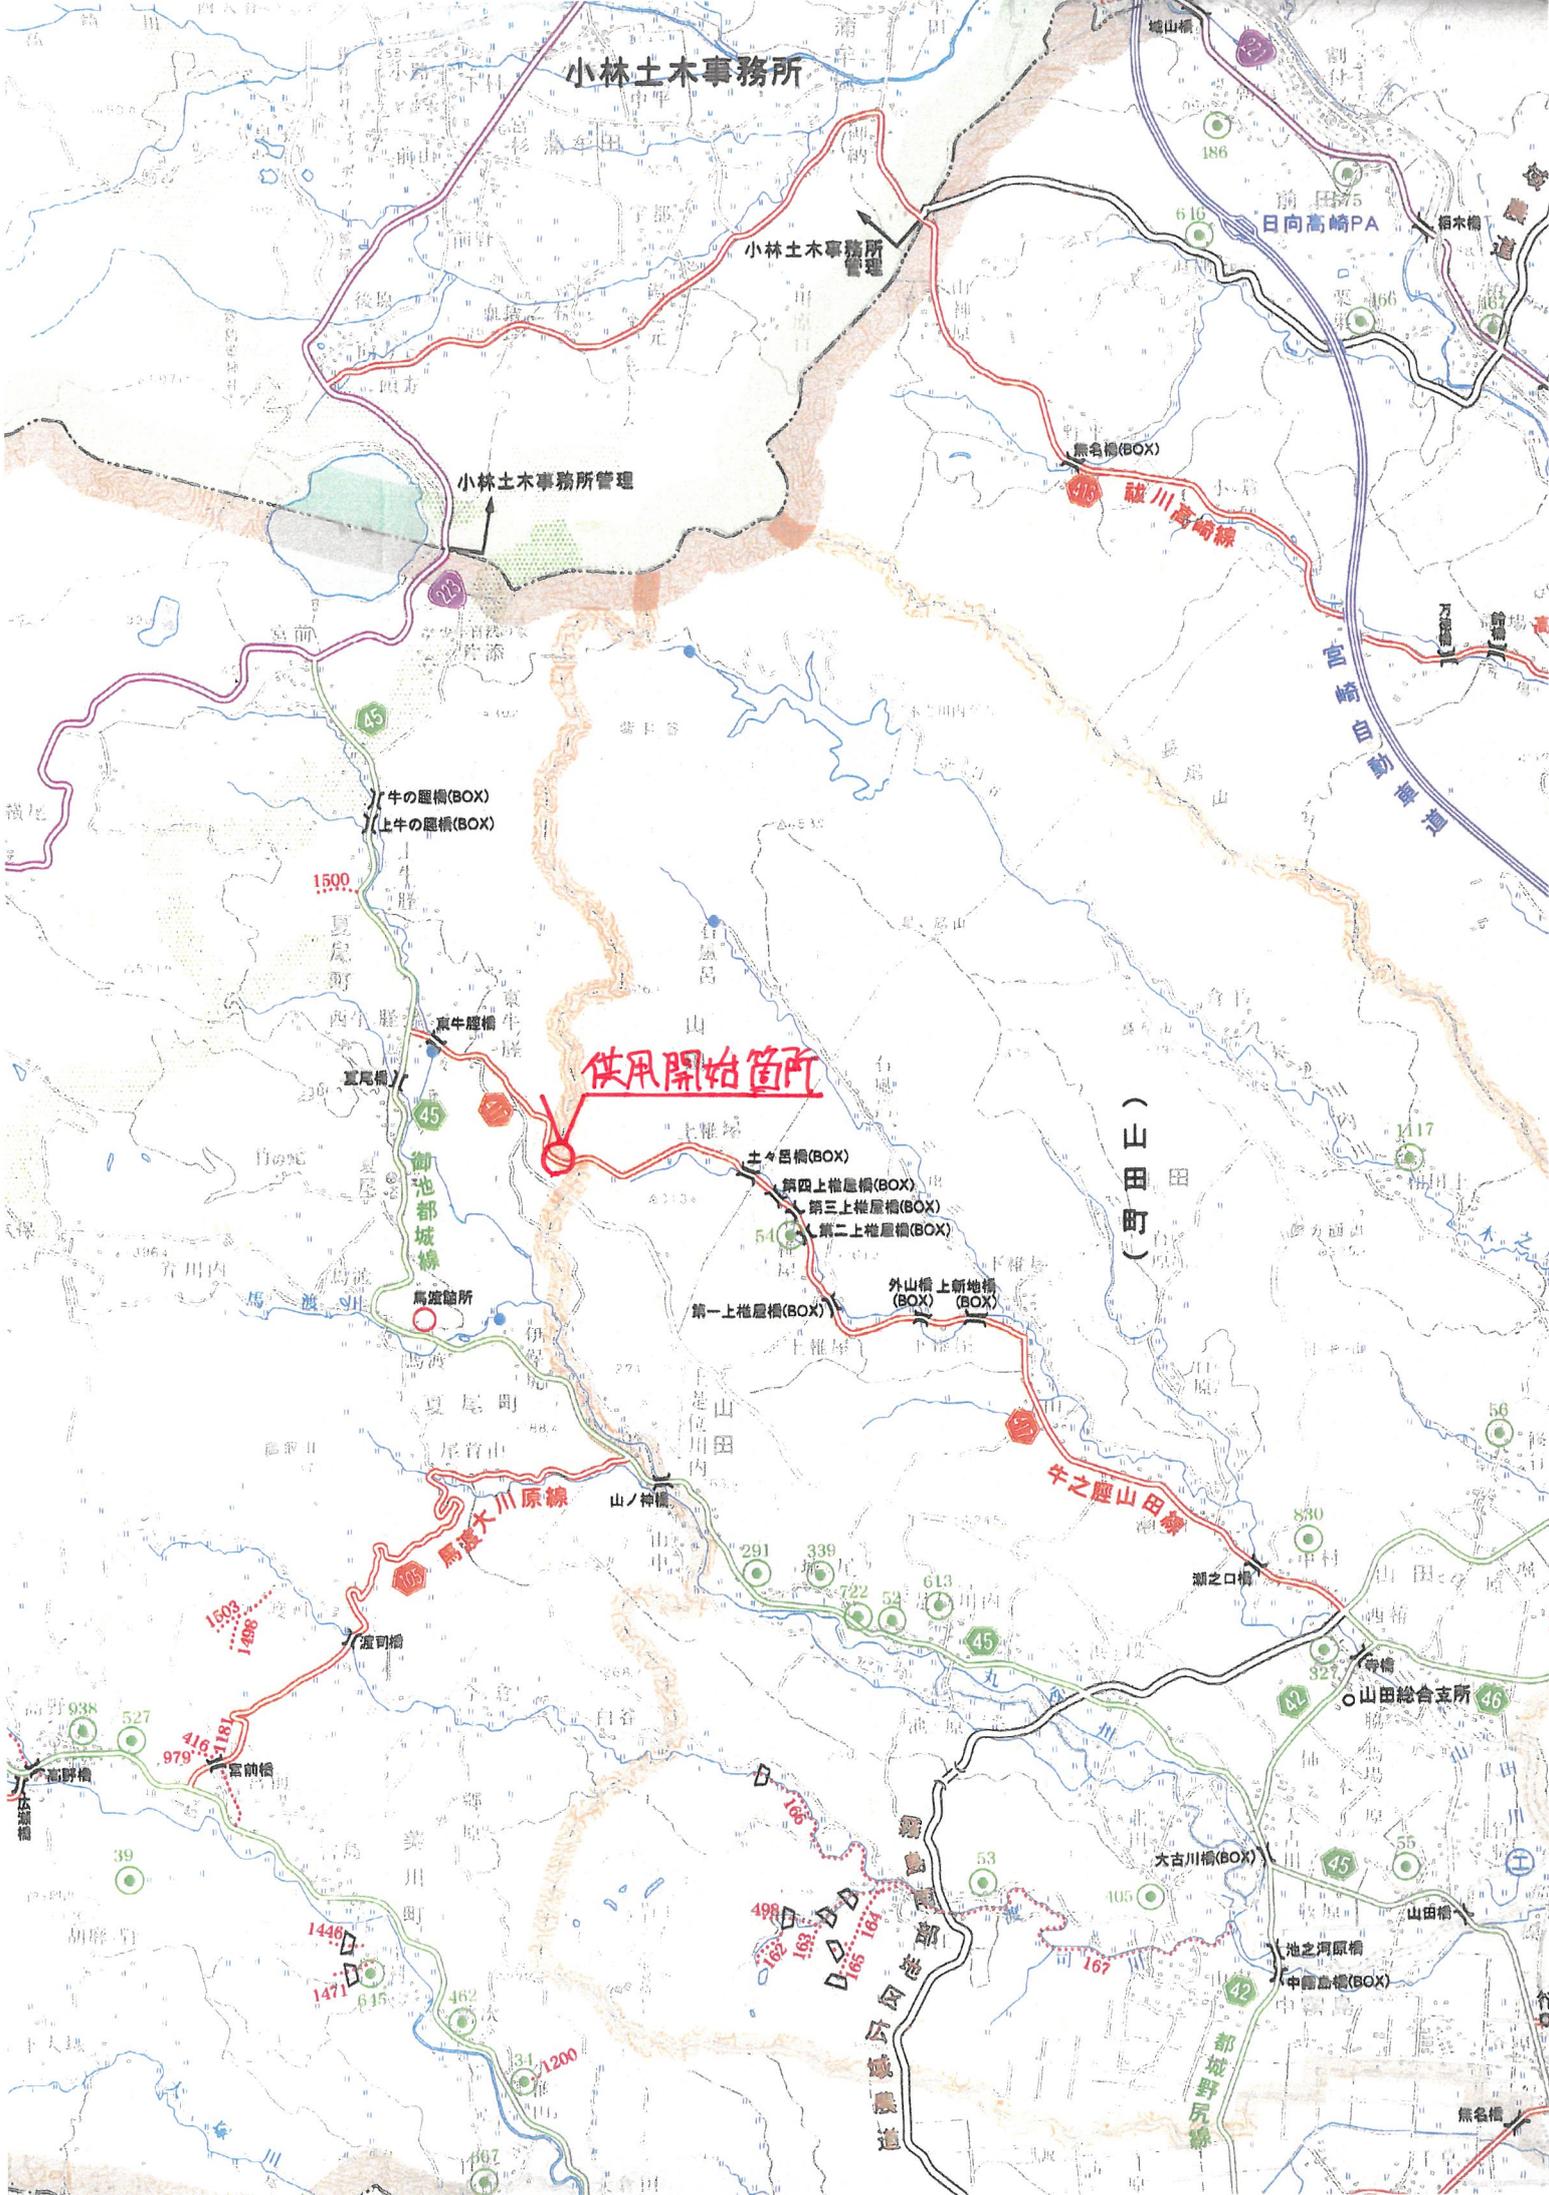

牛の鹿橋(BOX)
上牛の鹿橋(BOX)

御池都城線

土々呂橋(BOX)
第四上樞屋橋(BOX)
第三上樞屋橋(BOX)
第二上樞屋橋(BOX)

第一上樞屋橋(BOX)

外山橋上新地橋(BOX)

牛之鹿山田線

馬渡大川原線

1503
1488

416
1181

1446
1471

1200

166
163
165
164


大古川橋(BOX)

池之河原橋
中樞屋橋(BOX)

無名橋

牛之脛山田線 東牛之脛工区

計画平面図 S=1:500

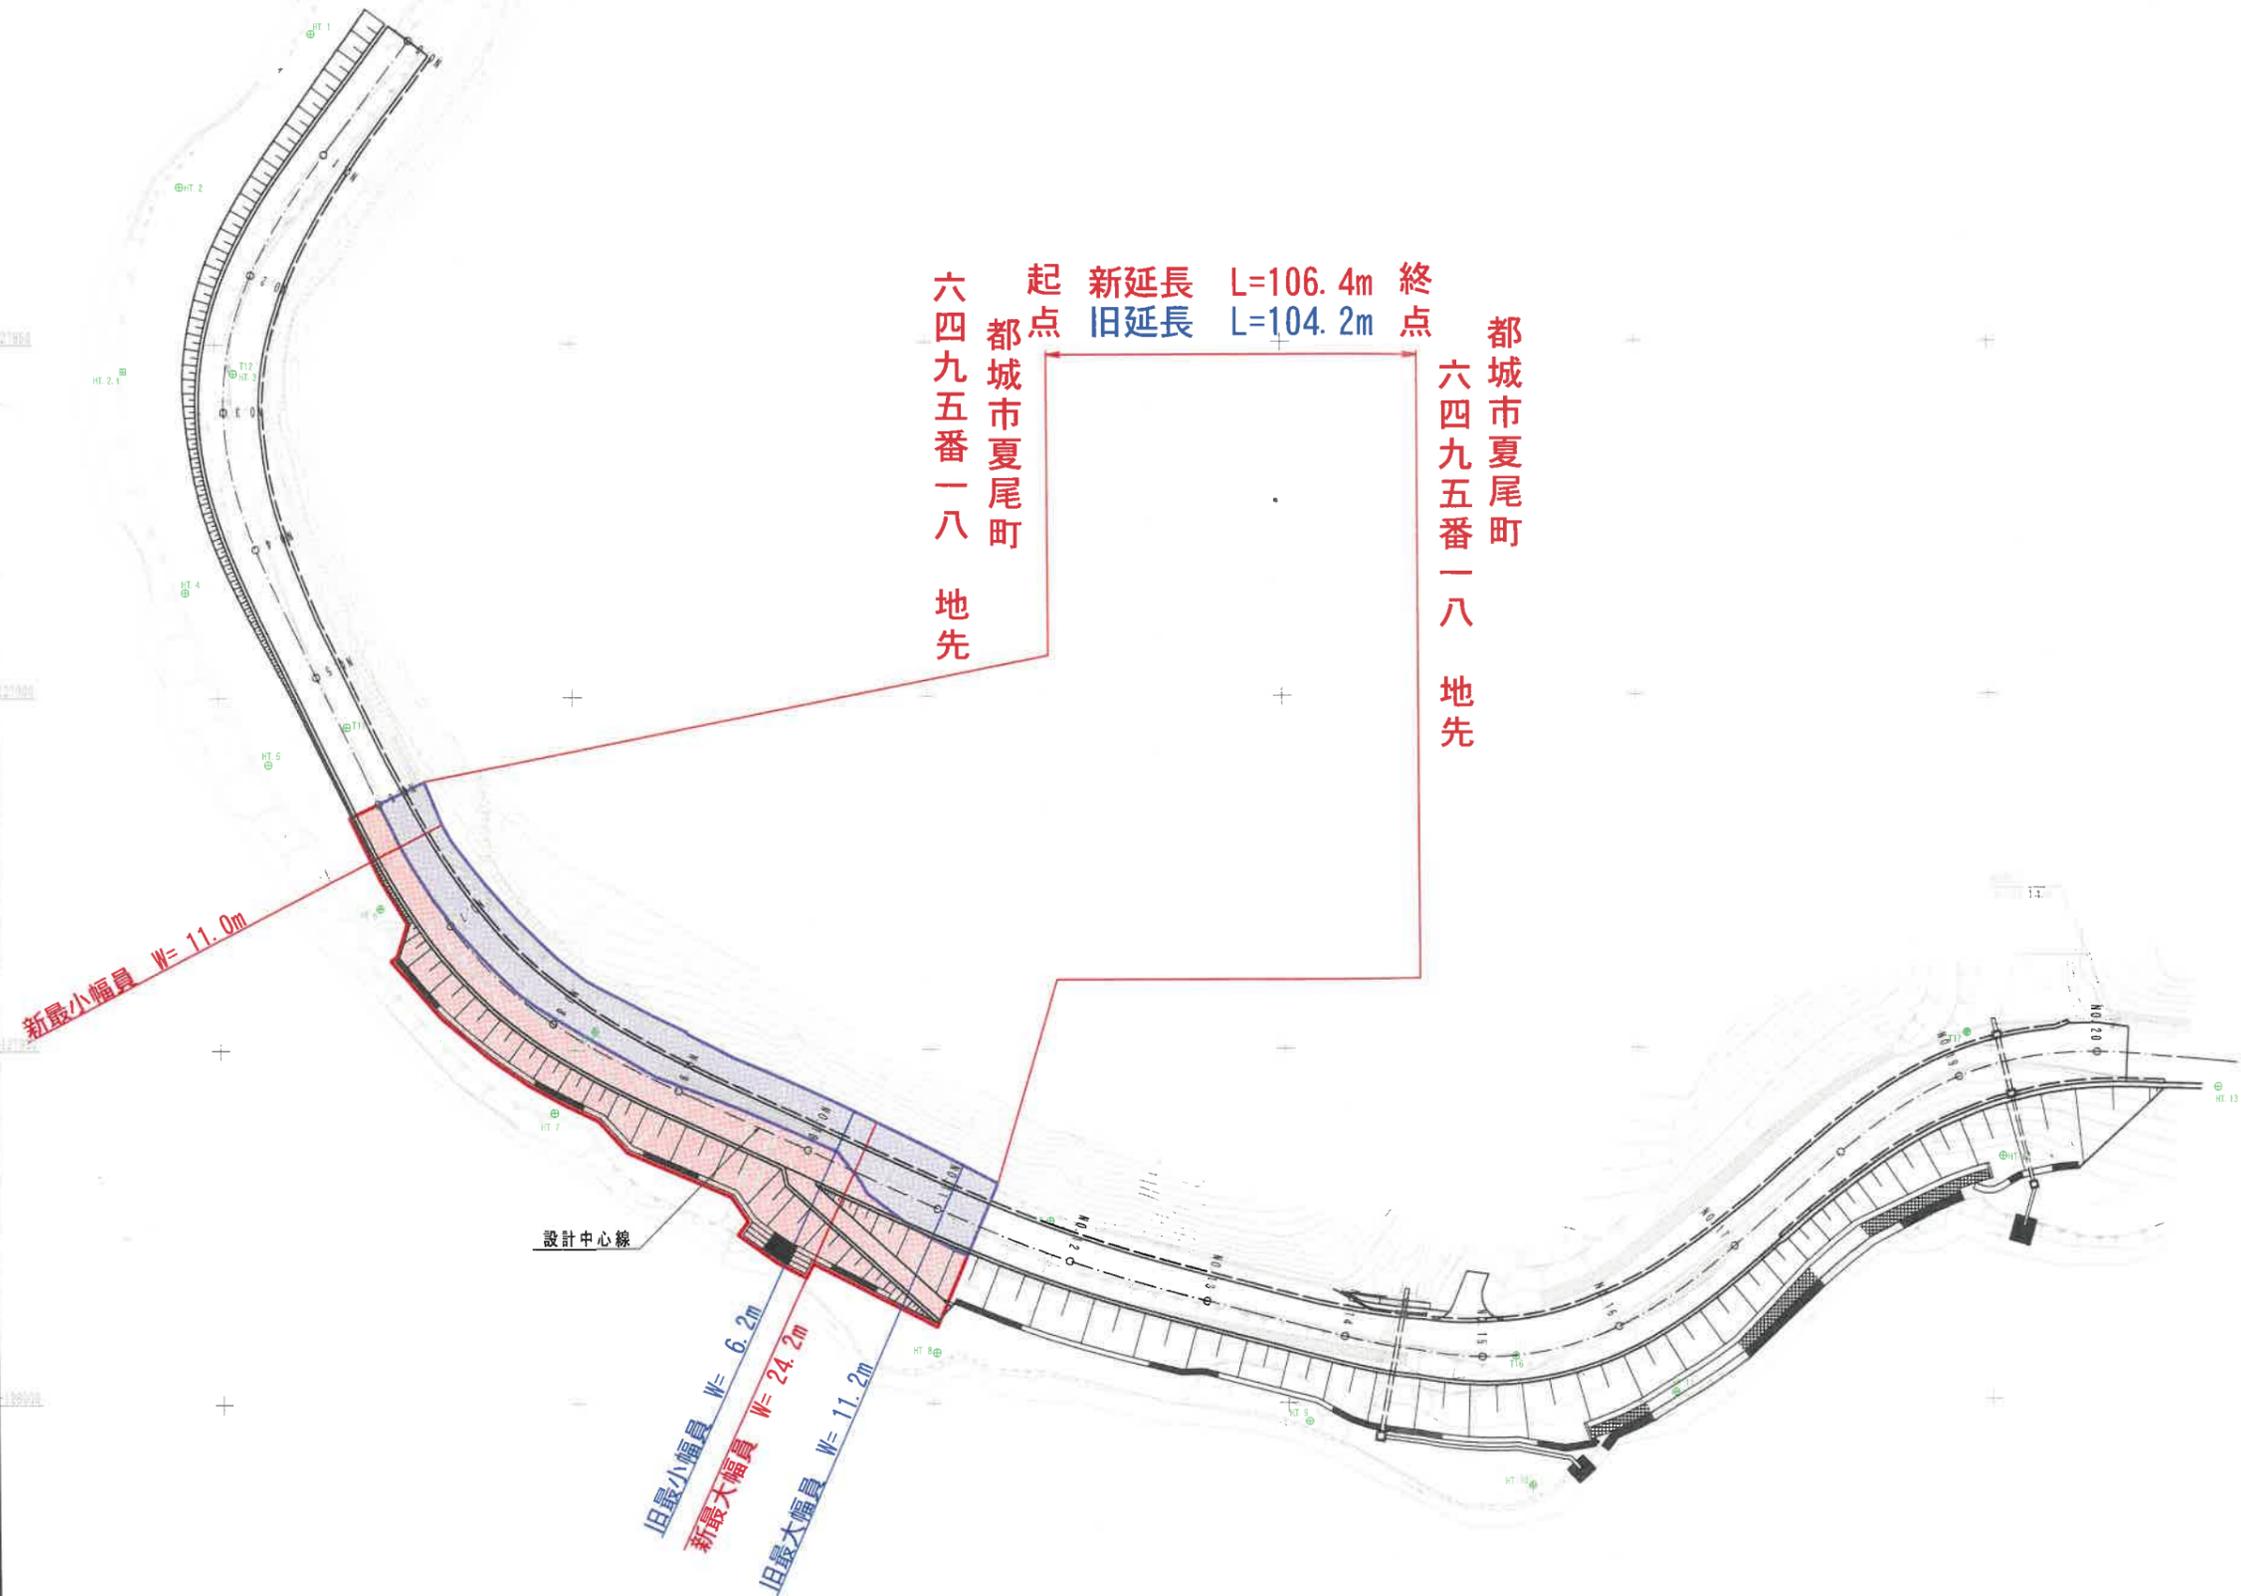

工事名	平成30年度 臨県特改 第030-3-A号 牛之脛山田線 東牛之脛工区 用地測量業務		
図面名	計画平面図		
年月日	令和元年 6月		
縮尺	図示	図面番号	
会社名	(株) 八光開発コンサルタント		
事務所名	宮崎県都城土木事務所 道路課		