

祖母傾県立自然公園

起点 延岡市北川町川内名字コミ10594番1地先

終点 延岡市北川町川内名字コミ10603番2地先

区域変更

旧 L= 75.3m W= 6.8m~13.0m
新 L= 75.3m W= 6.8m~19.1m

上河原トンネル
椎葉谷トンネル
八戸トンネル
寿老人橋
布袋尊橋
福寿橋
昆沙門橋

祝子川
おのつや谷橋
高橋谷橋
北曾木橋

無名橋1(BOX)
大鹿倉谷橋
無名橋2(BOX)
和久塚1号橋
和久塚2号橋

岩戸谷岡線
猪崎橋
第2猪崎橋


宮ヶ谷橋
小中尾谷橋

浜砂ダム
北向長橋

延岡

平面図 S=1:500

延岡市北川町川内名字ゴミ

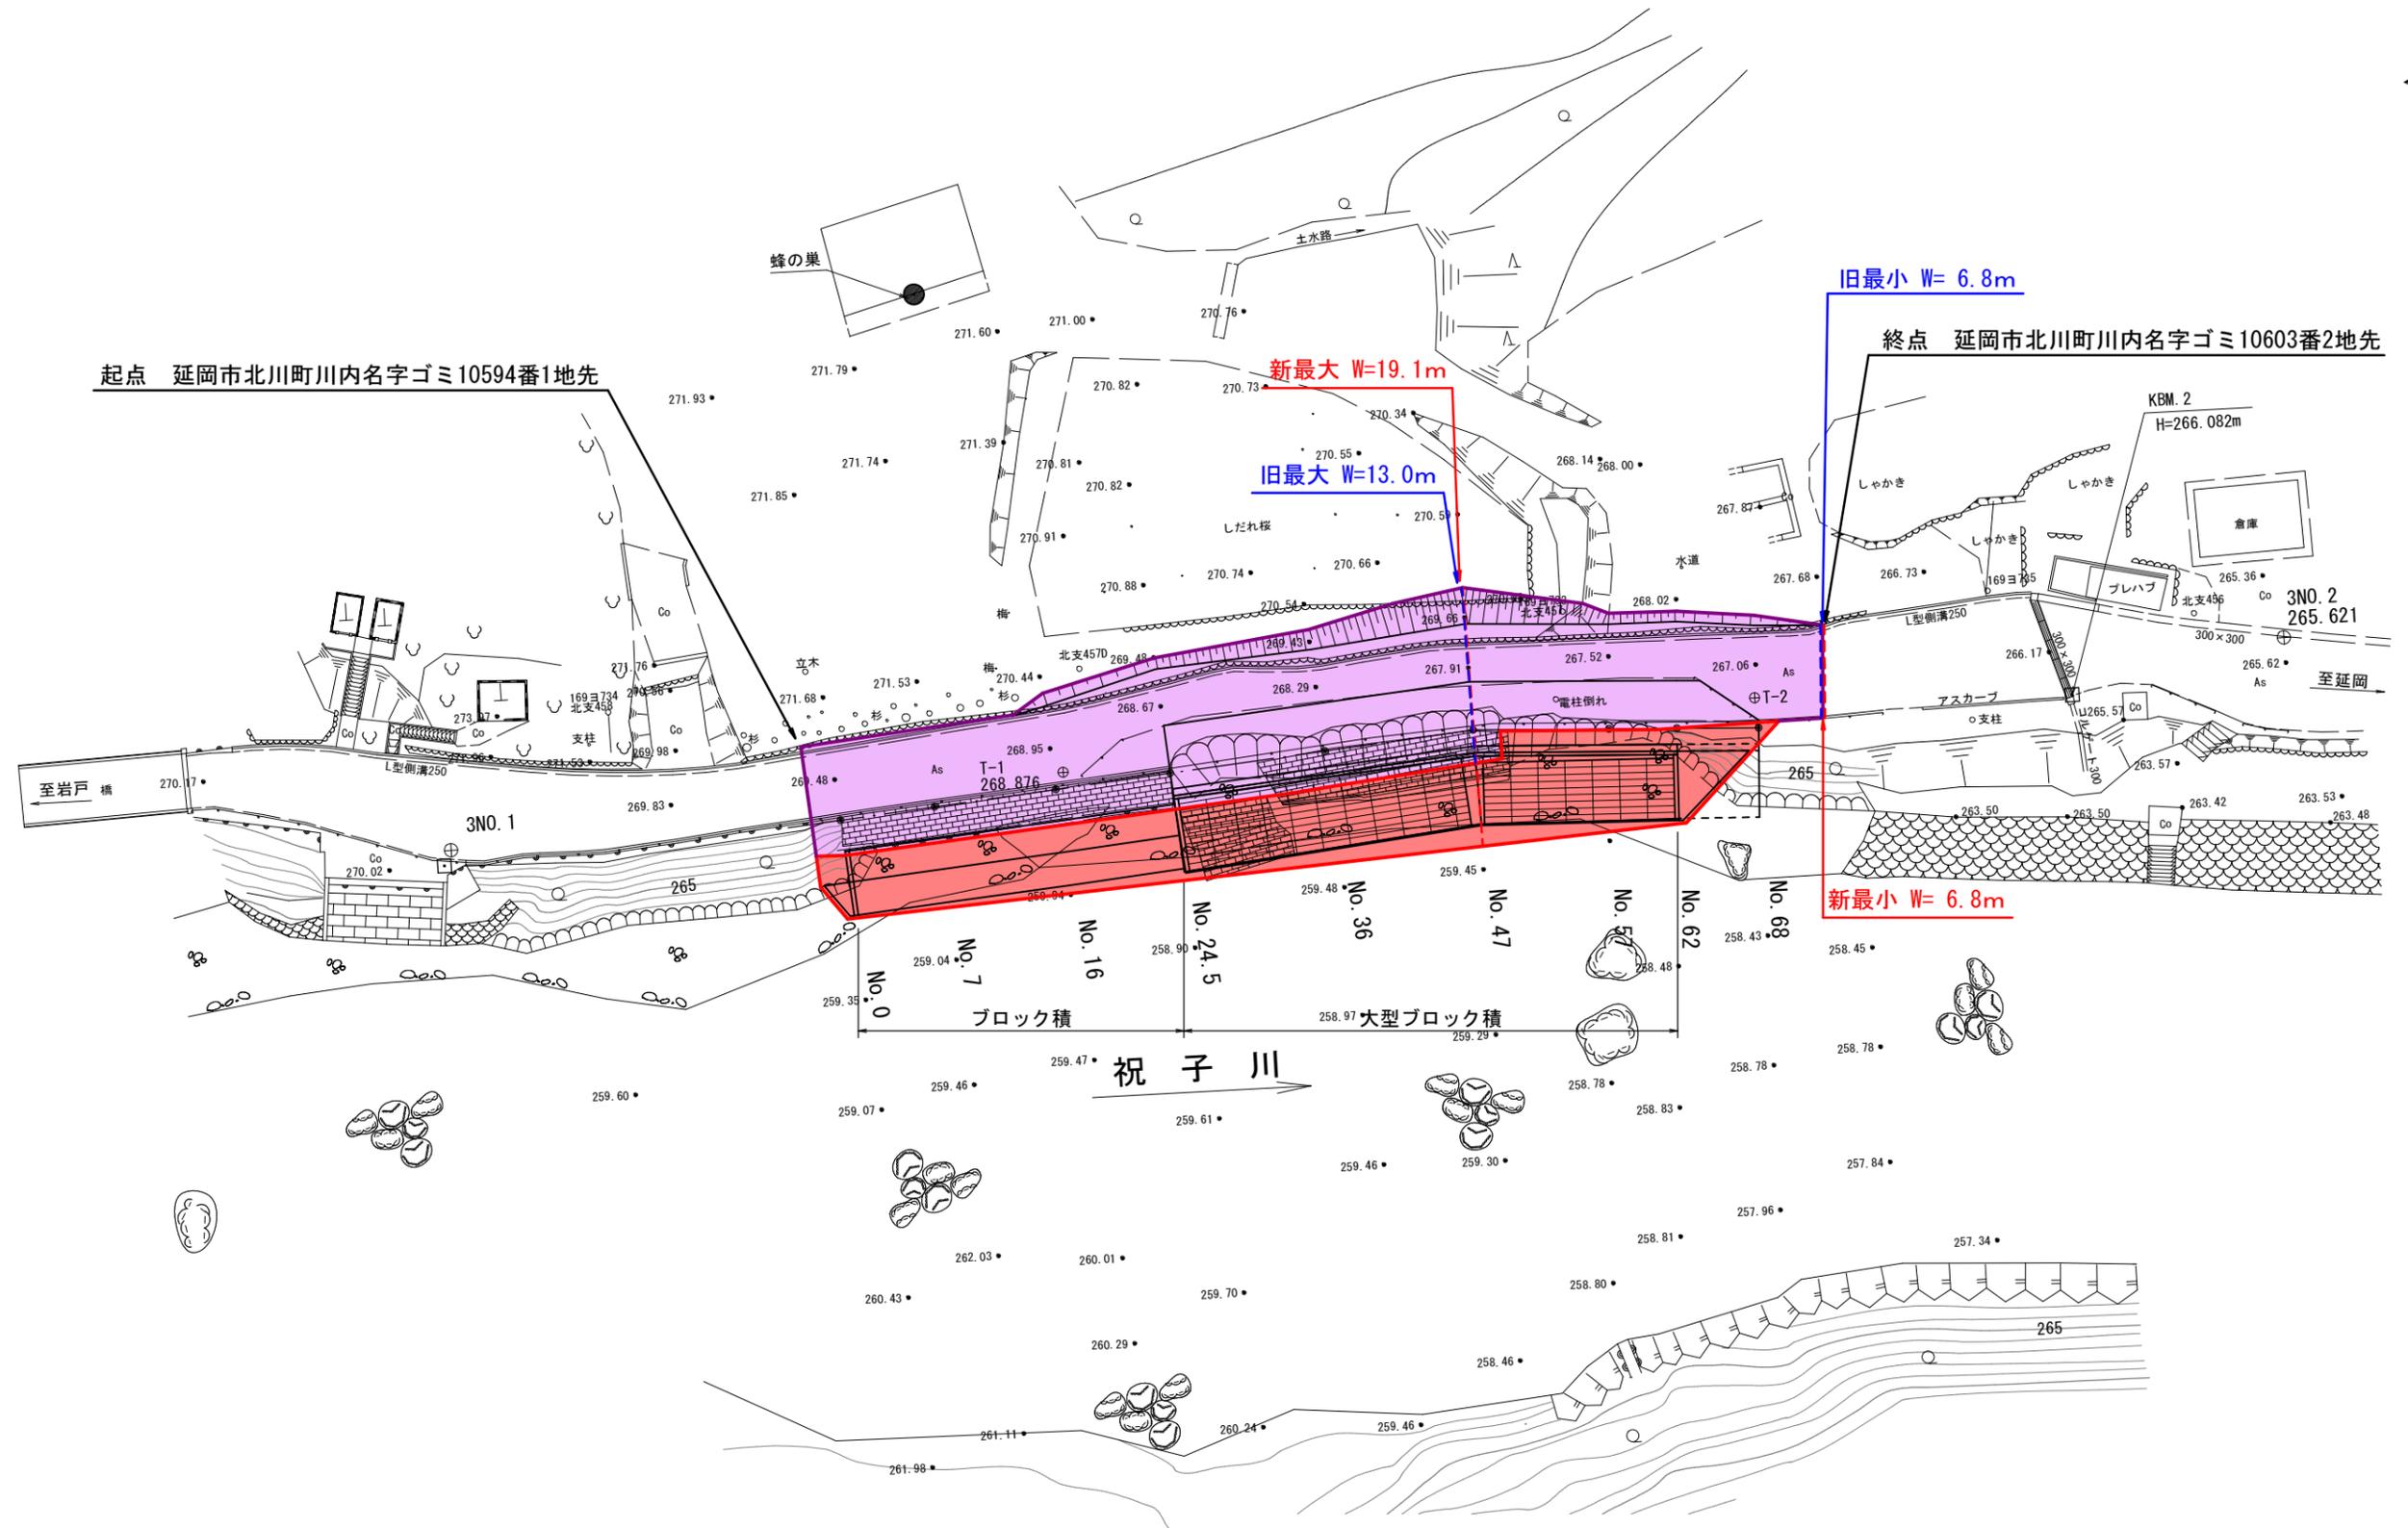

旧	W = 6.8m ~ 13.0m	L = 75.3m
新	W = 6.8m ~ 19.1m	L = 75.3m

道路台帳 69・70

工事名	県道岩戸延岡線 (R5第146号)		
図面名	平面図		
作成年月日	令和6年 3月		
縮尺	1:500	図面番号	3 / 3
会社名	株式会社 松田測量設計		
事業者名	宮崎県延岡土木事務所		