


平面図 縮尺 S=1:500
(国道 219号線)

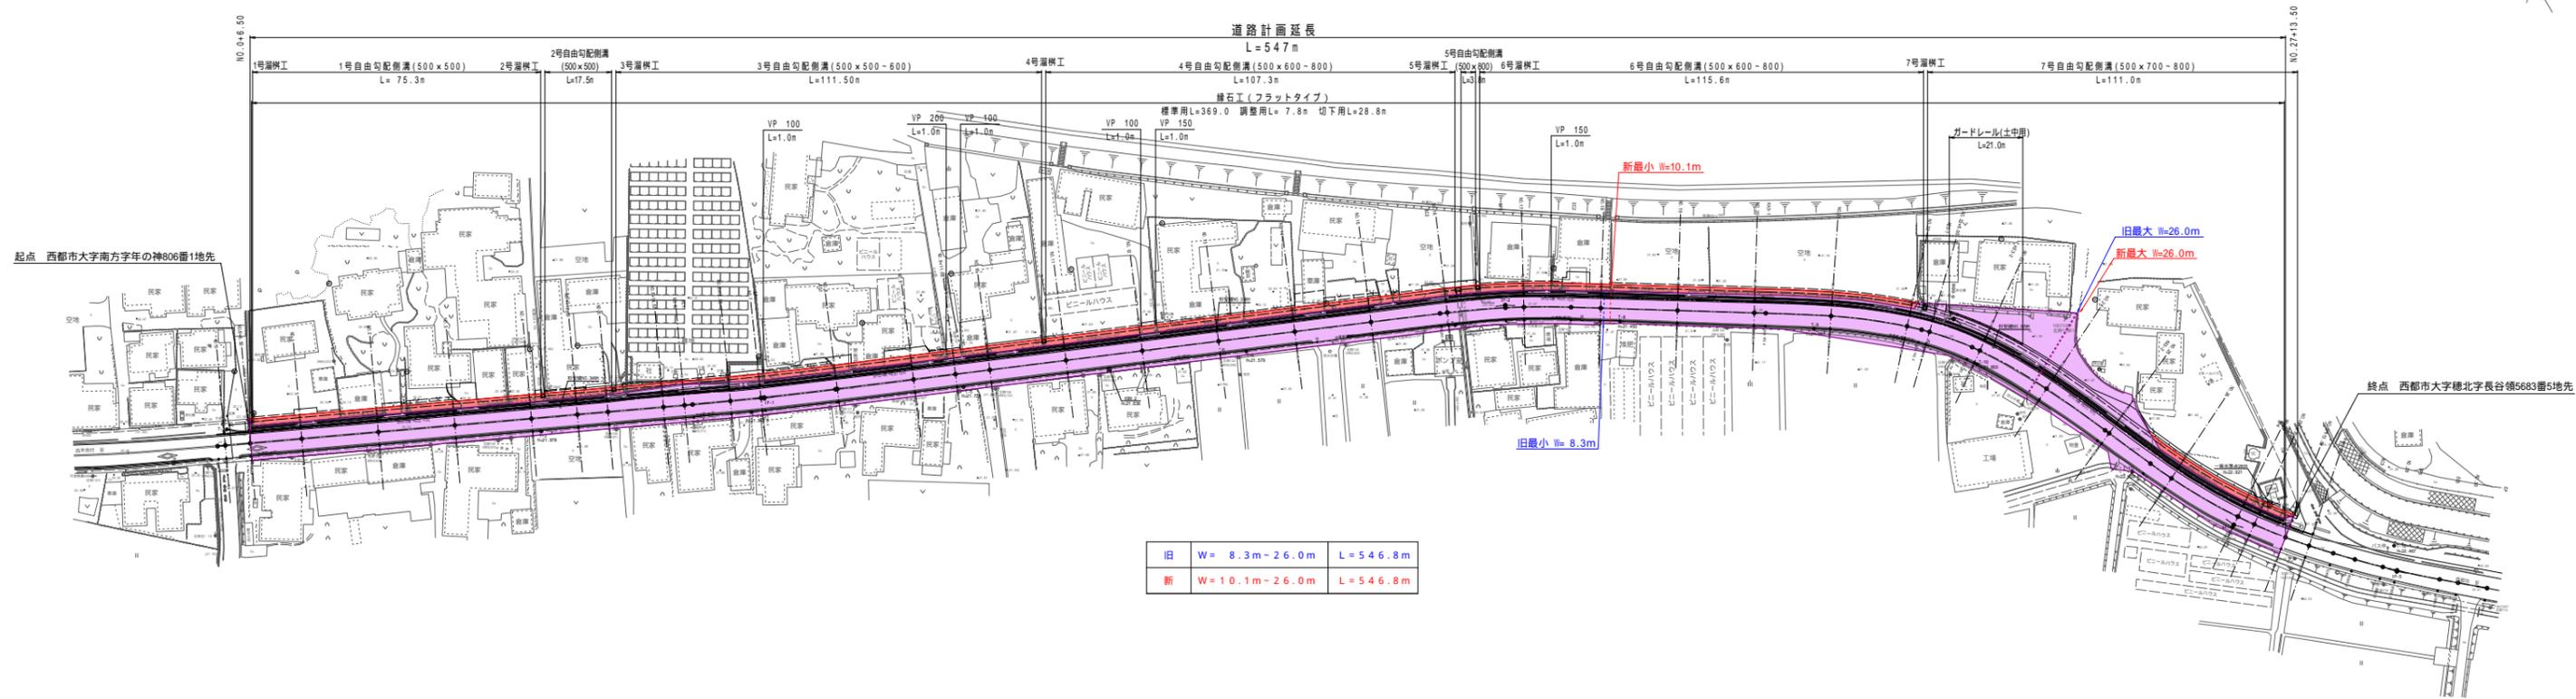

旧	W = 8.3m - 26.0m	L = 546.8m
新	W = 10.1m - 26.0m	L = 546.8m

台帳番号 281 - 284

工事名	国道219号線村安工区		
図名	平面図		
作成年月日	令和 4年 9月		
縮尺	1:500	図面番号	
会社名	西都土木事務所		