



位置図

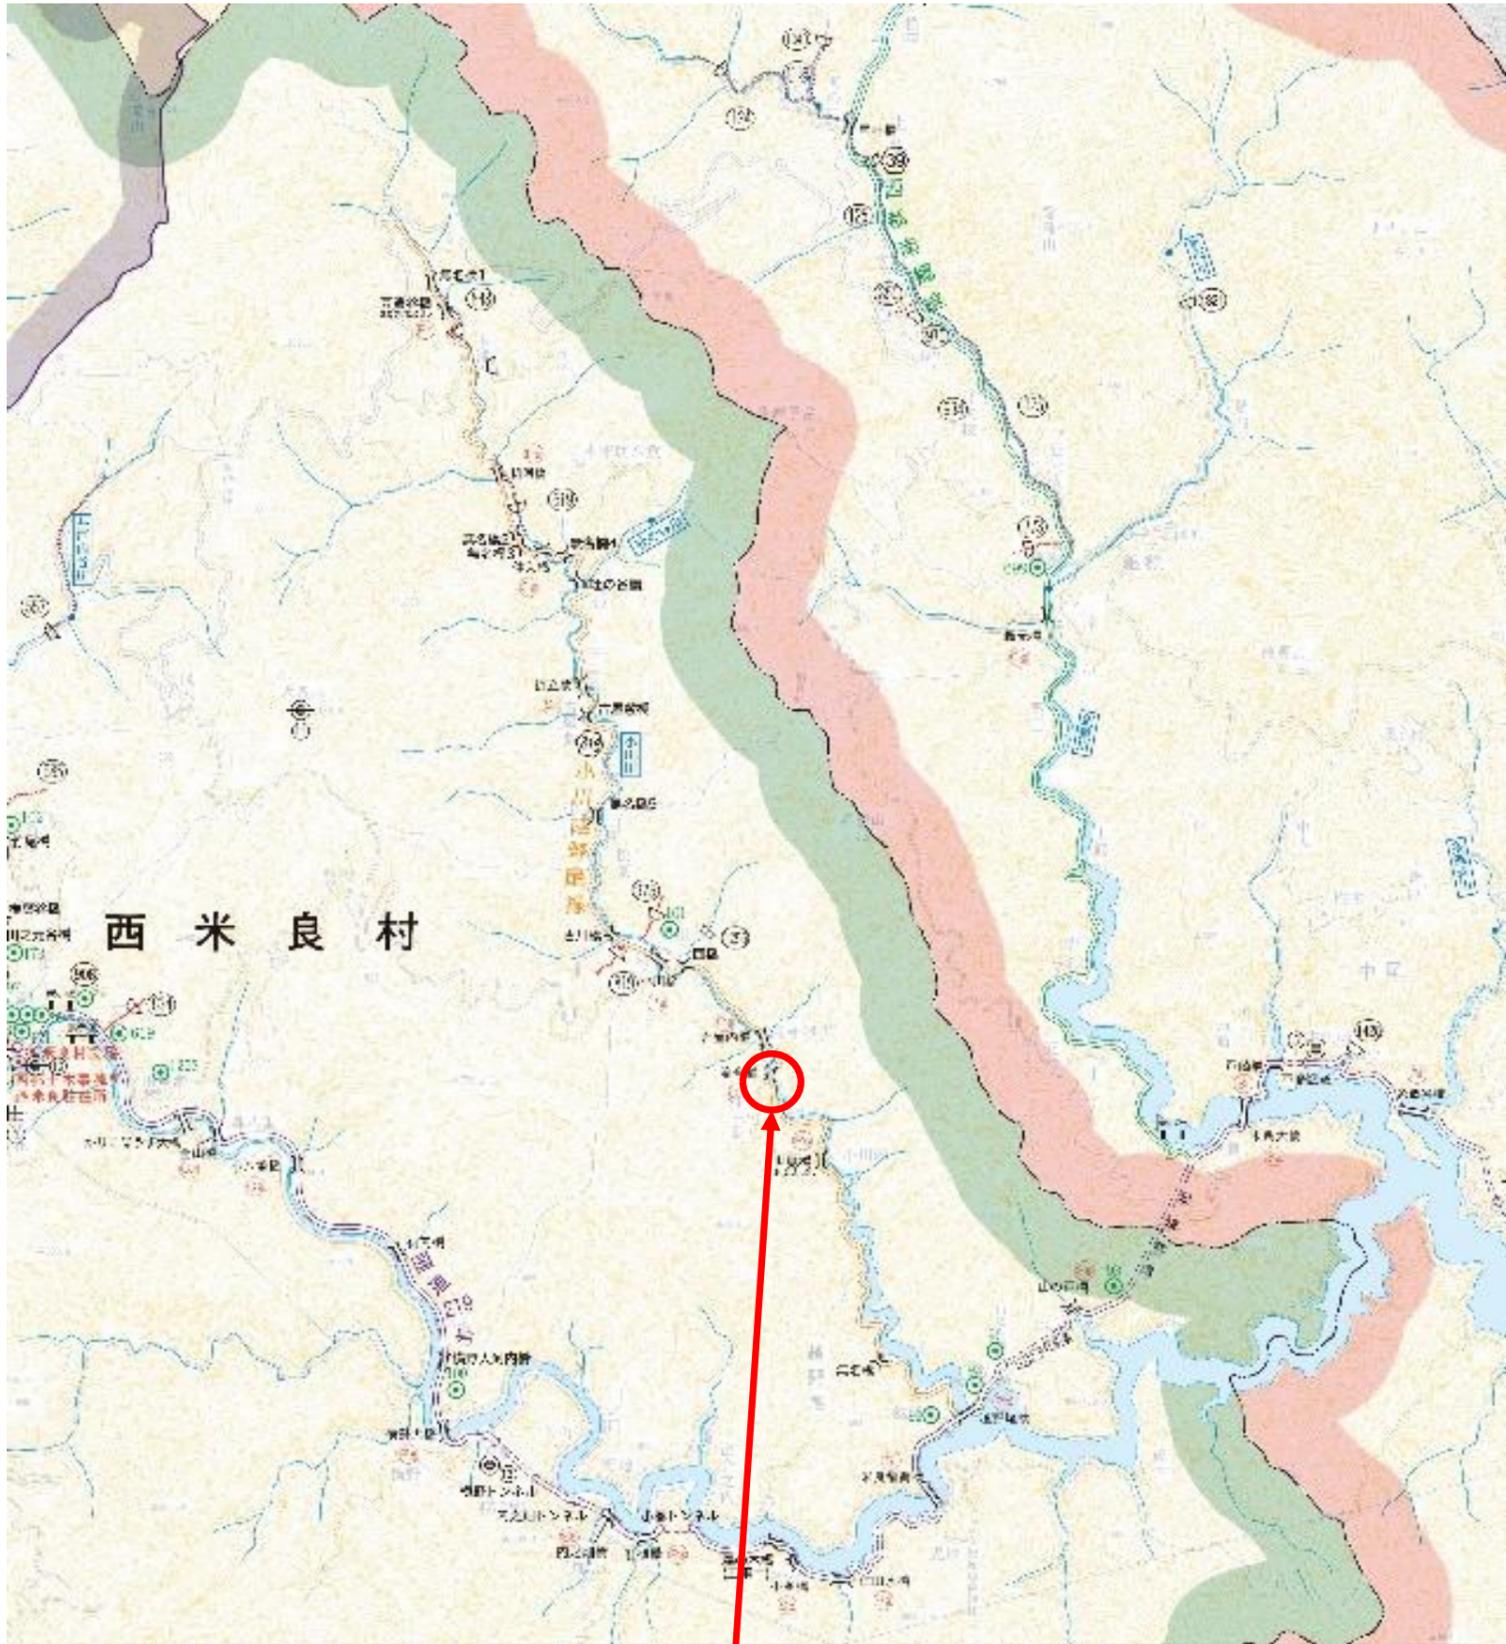


上申箇所
県道小川越野尾線 4道路災 第196号

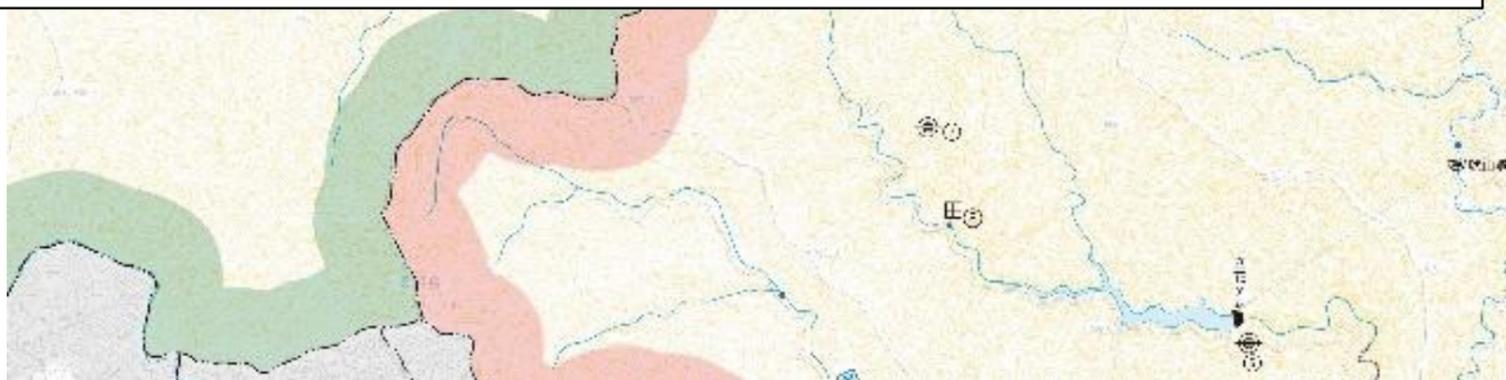

令和 4年度災害委託第7 -Z 号
 県道小川越野尾線 小川工区用地測量業務

196号 用地平面図 S=1/500

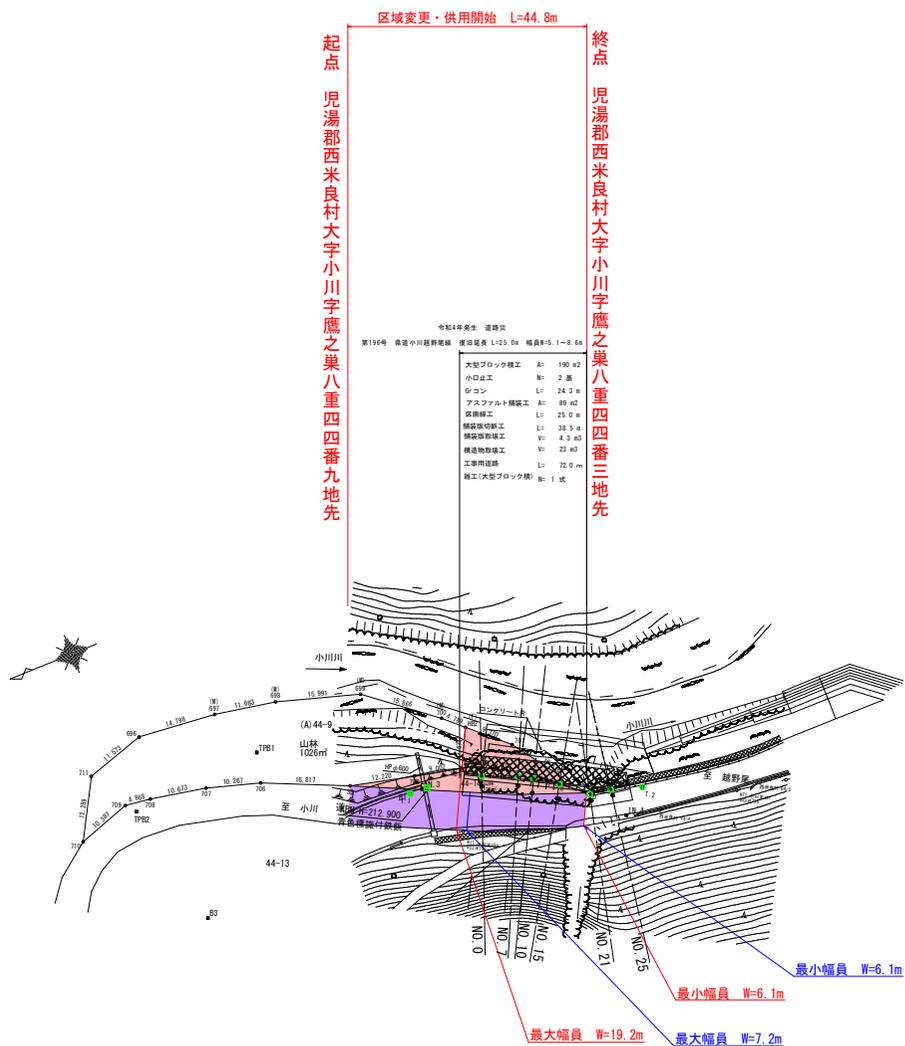

工事名	令和 4年度災害委託第7 -Z 号 県道小川越野尾線 小川工区用地測量業務		
図面名	196号 563号	用地平面図	
作成年月日	令和5年5月16日		
縮尺	1/500	図面番号	- /
会社名	(株) 幸星技術コンサルタント		
事業(務) 所名	西郷土木事務所 西米良駐在所		