


計画平面図

S=1/500

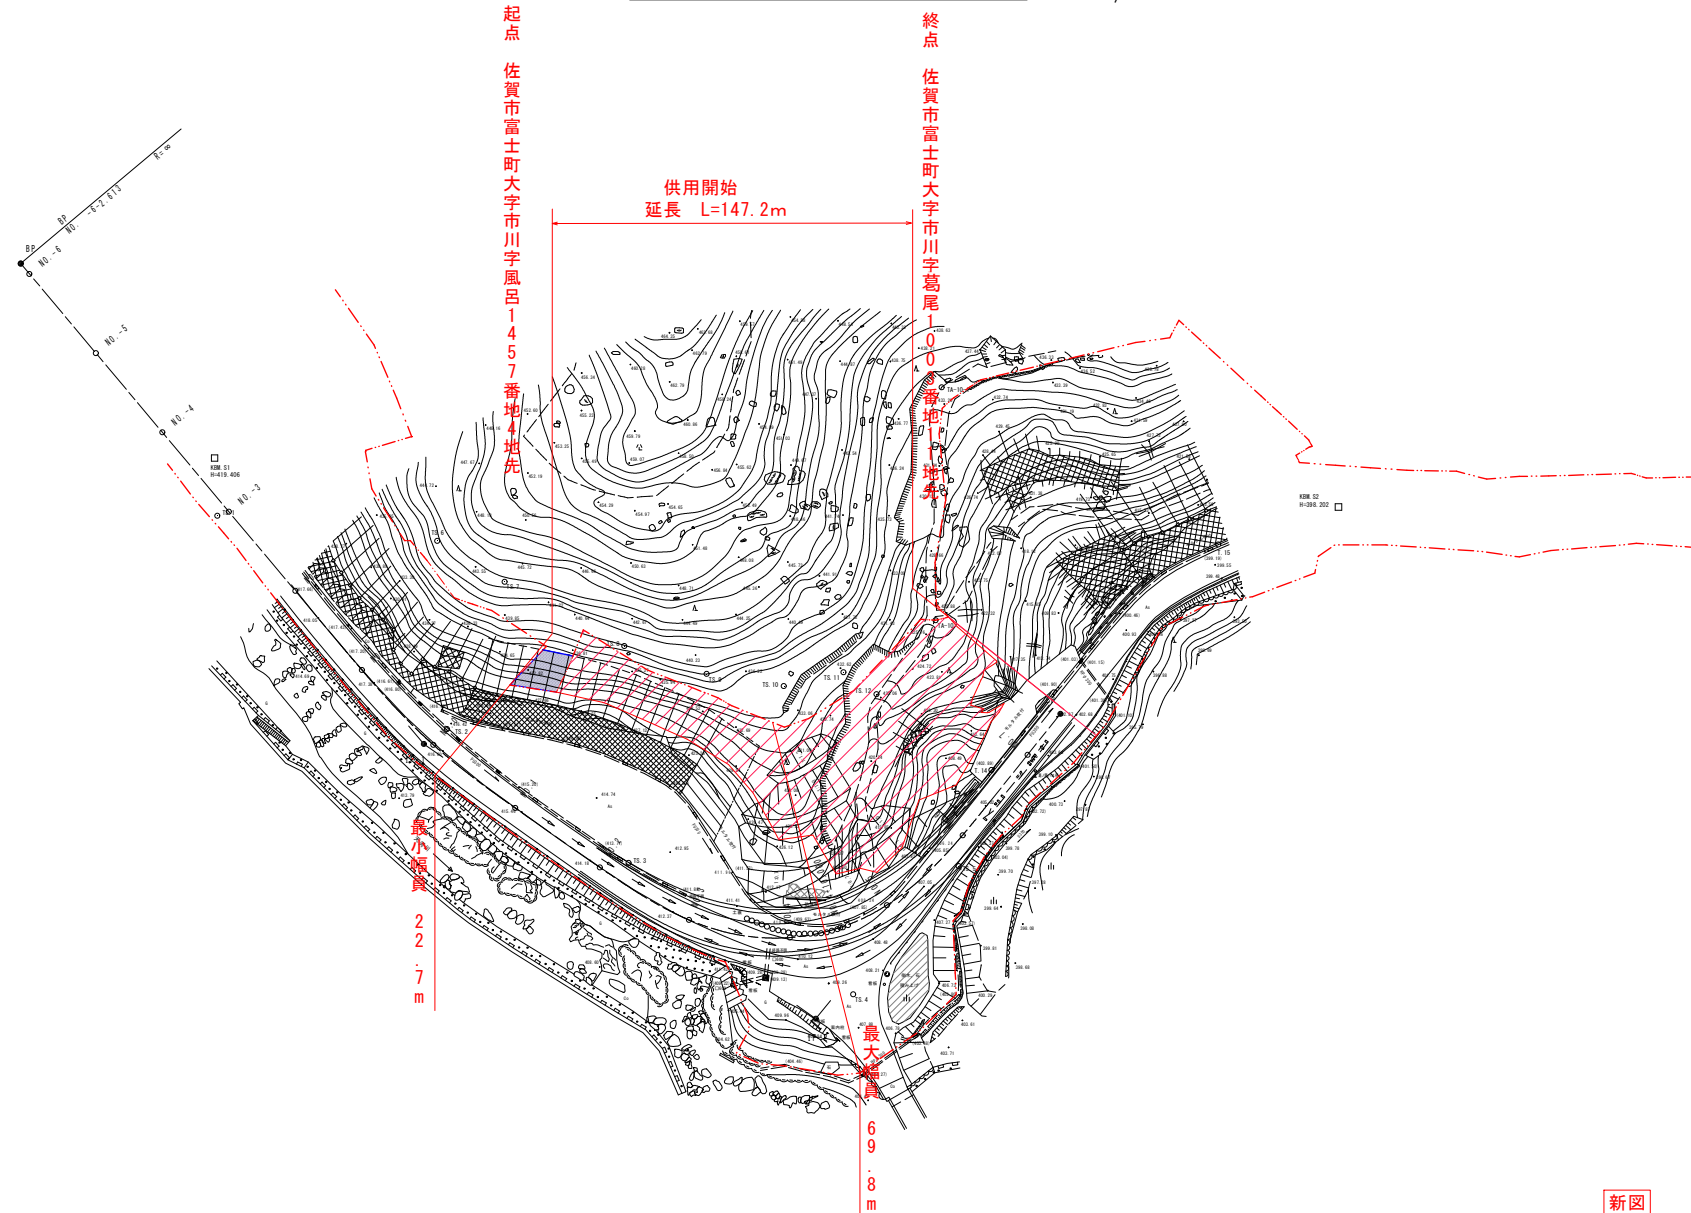

新図

事業名	坂本富士線（市川工区） 道路機よう保全委託		
図面名	計画平面図		
縮尺	S = 1 : 500	図面番号	/
会社名			
事業者名	佐賀県土木整備部 佐賀土木事務所		