

用地平面図 (南東側) 縮尺1:1000

宮崎県児湯郡新富町大字新田




区域変更区間

延長 L=245.3m
 最小幅員 W=10.4m
 最大幅員 W=17.4m

延長 L=245.3m
 最小幅員 W=15.0m
 最大幅員 W=116.8m

起点
 児湯郡新富町大字新田
 一七九五八番地一先

終点
 児湯郡新富町大字新田一七八〇番地一六先

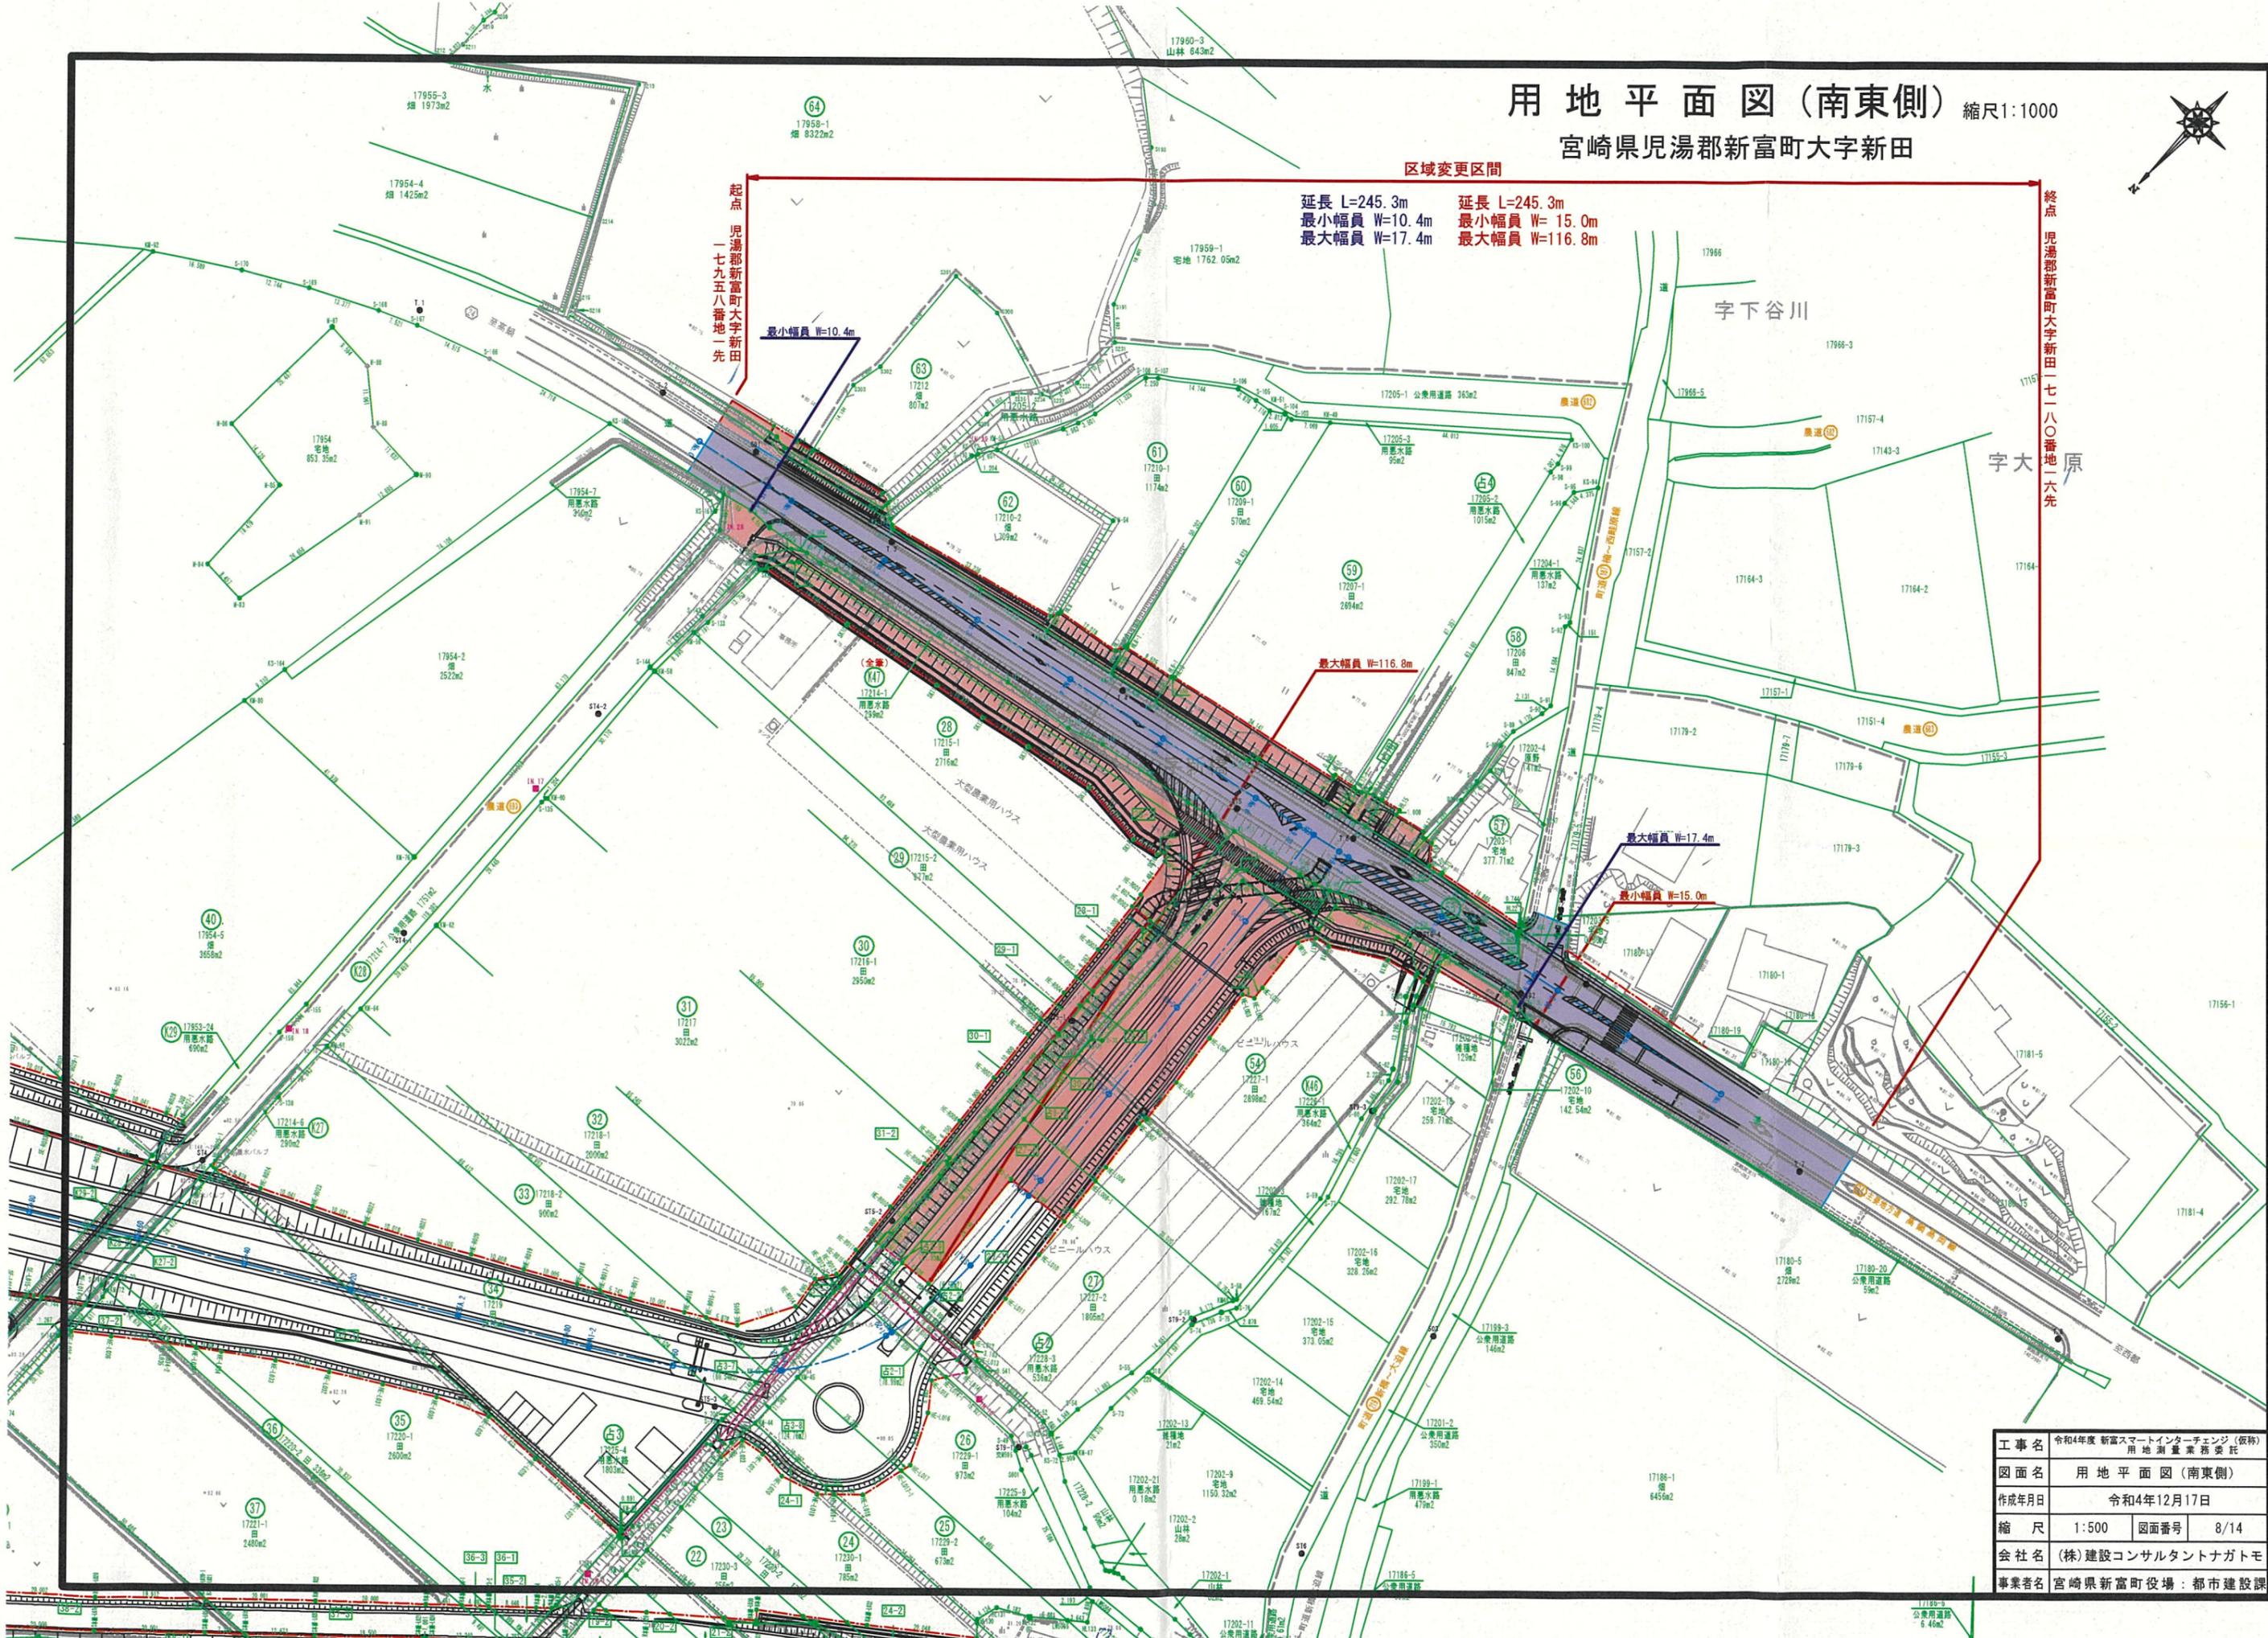

工事名	令和4年度 新富スマートインターチェンジ (仮称) 用地測量業務委託		
図面名	用地平面図 (南東側)		
作成年月日	令和4年12月17日		
縮尺	1:500	図面番号	8/14
会社名	(株)建設コンサルタントナガトモ		
事業者名	宮崎県新富町役場 : 都市建設課		