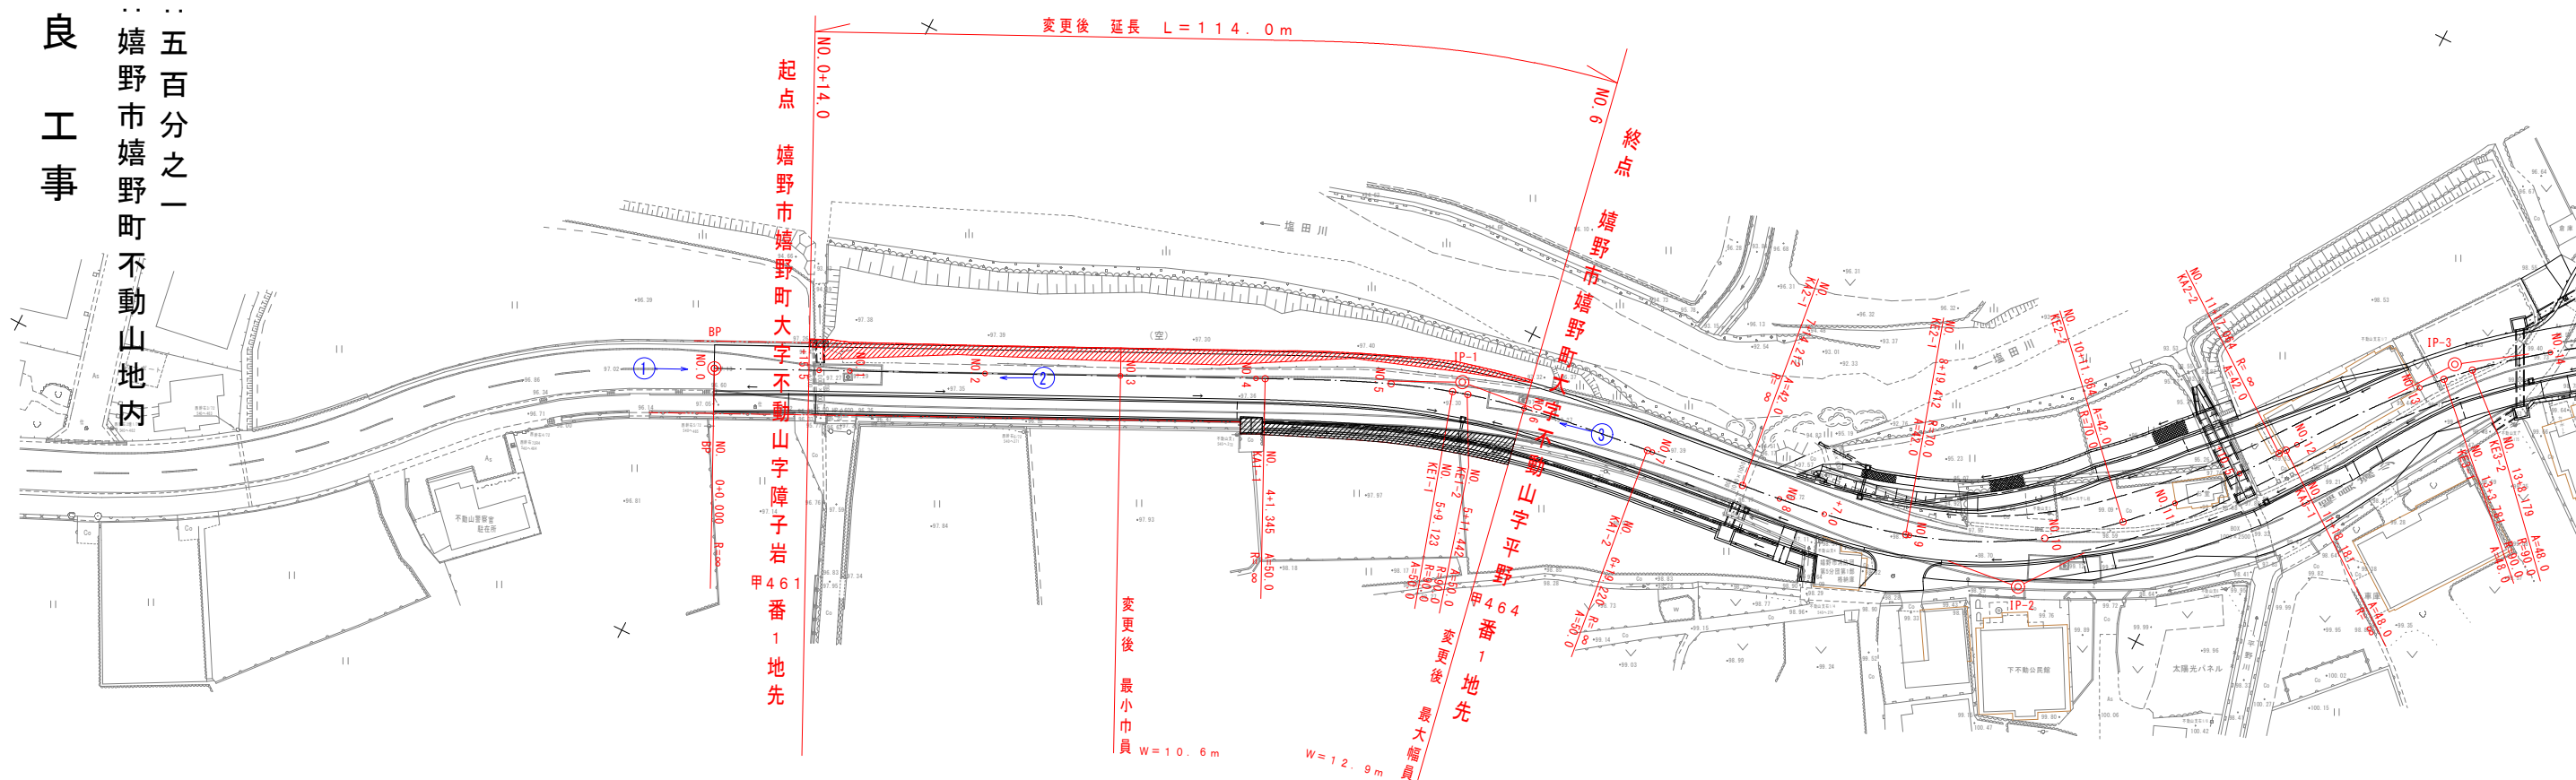


嬉野川棚線道路改良工事

平面図

縮尺..五百分之一
住所..嬉野市嬉野町不動山・地内

 未供用区域

新义



工 事 名	嬉野川棚橋道路改良 工事		
図 面 名	計 画 平 面 図		
作成年月日	令和 年 月 日		
縮 尺	1:500	図面番号	92 葉之内 1
会 社 名	西日本総合コンサルタント株式会社		
事務所名	佐賀県県土整備部 杵藤土木事務所		