




# 位置図

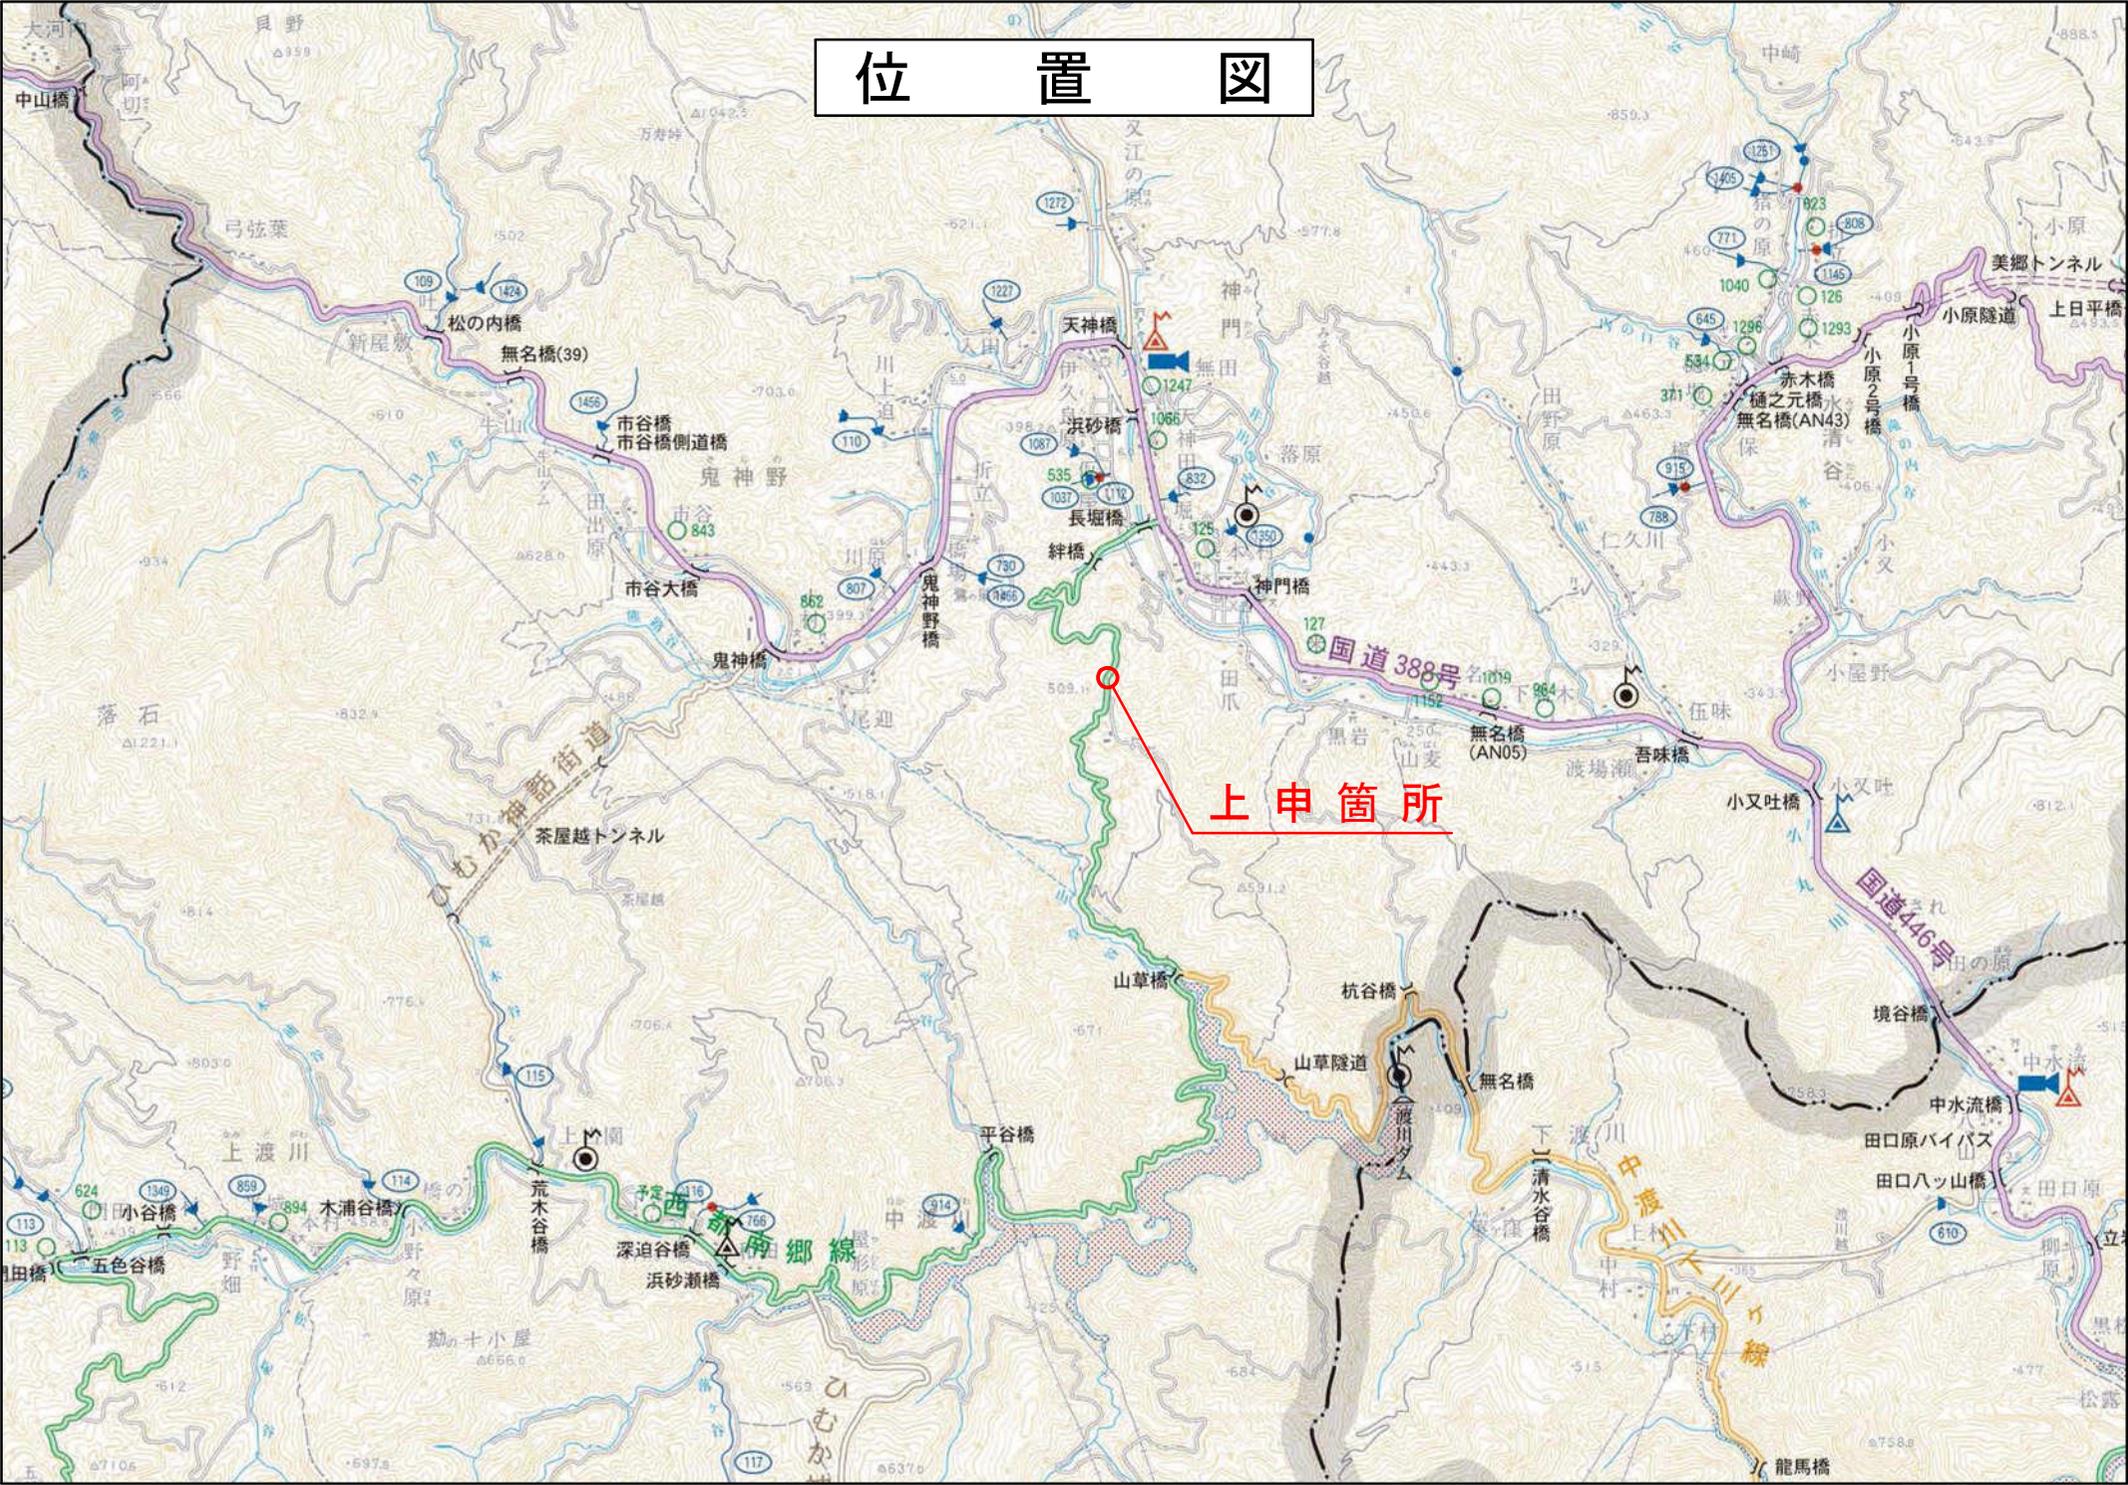

上申箇所

# 平面図

S=1 : 300

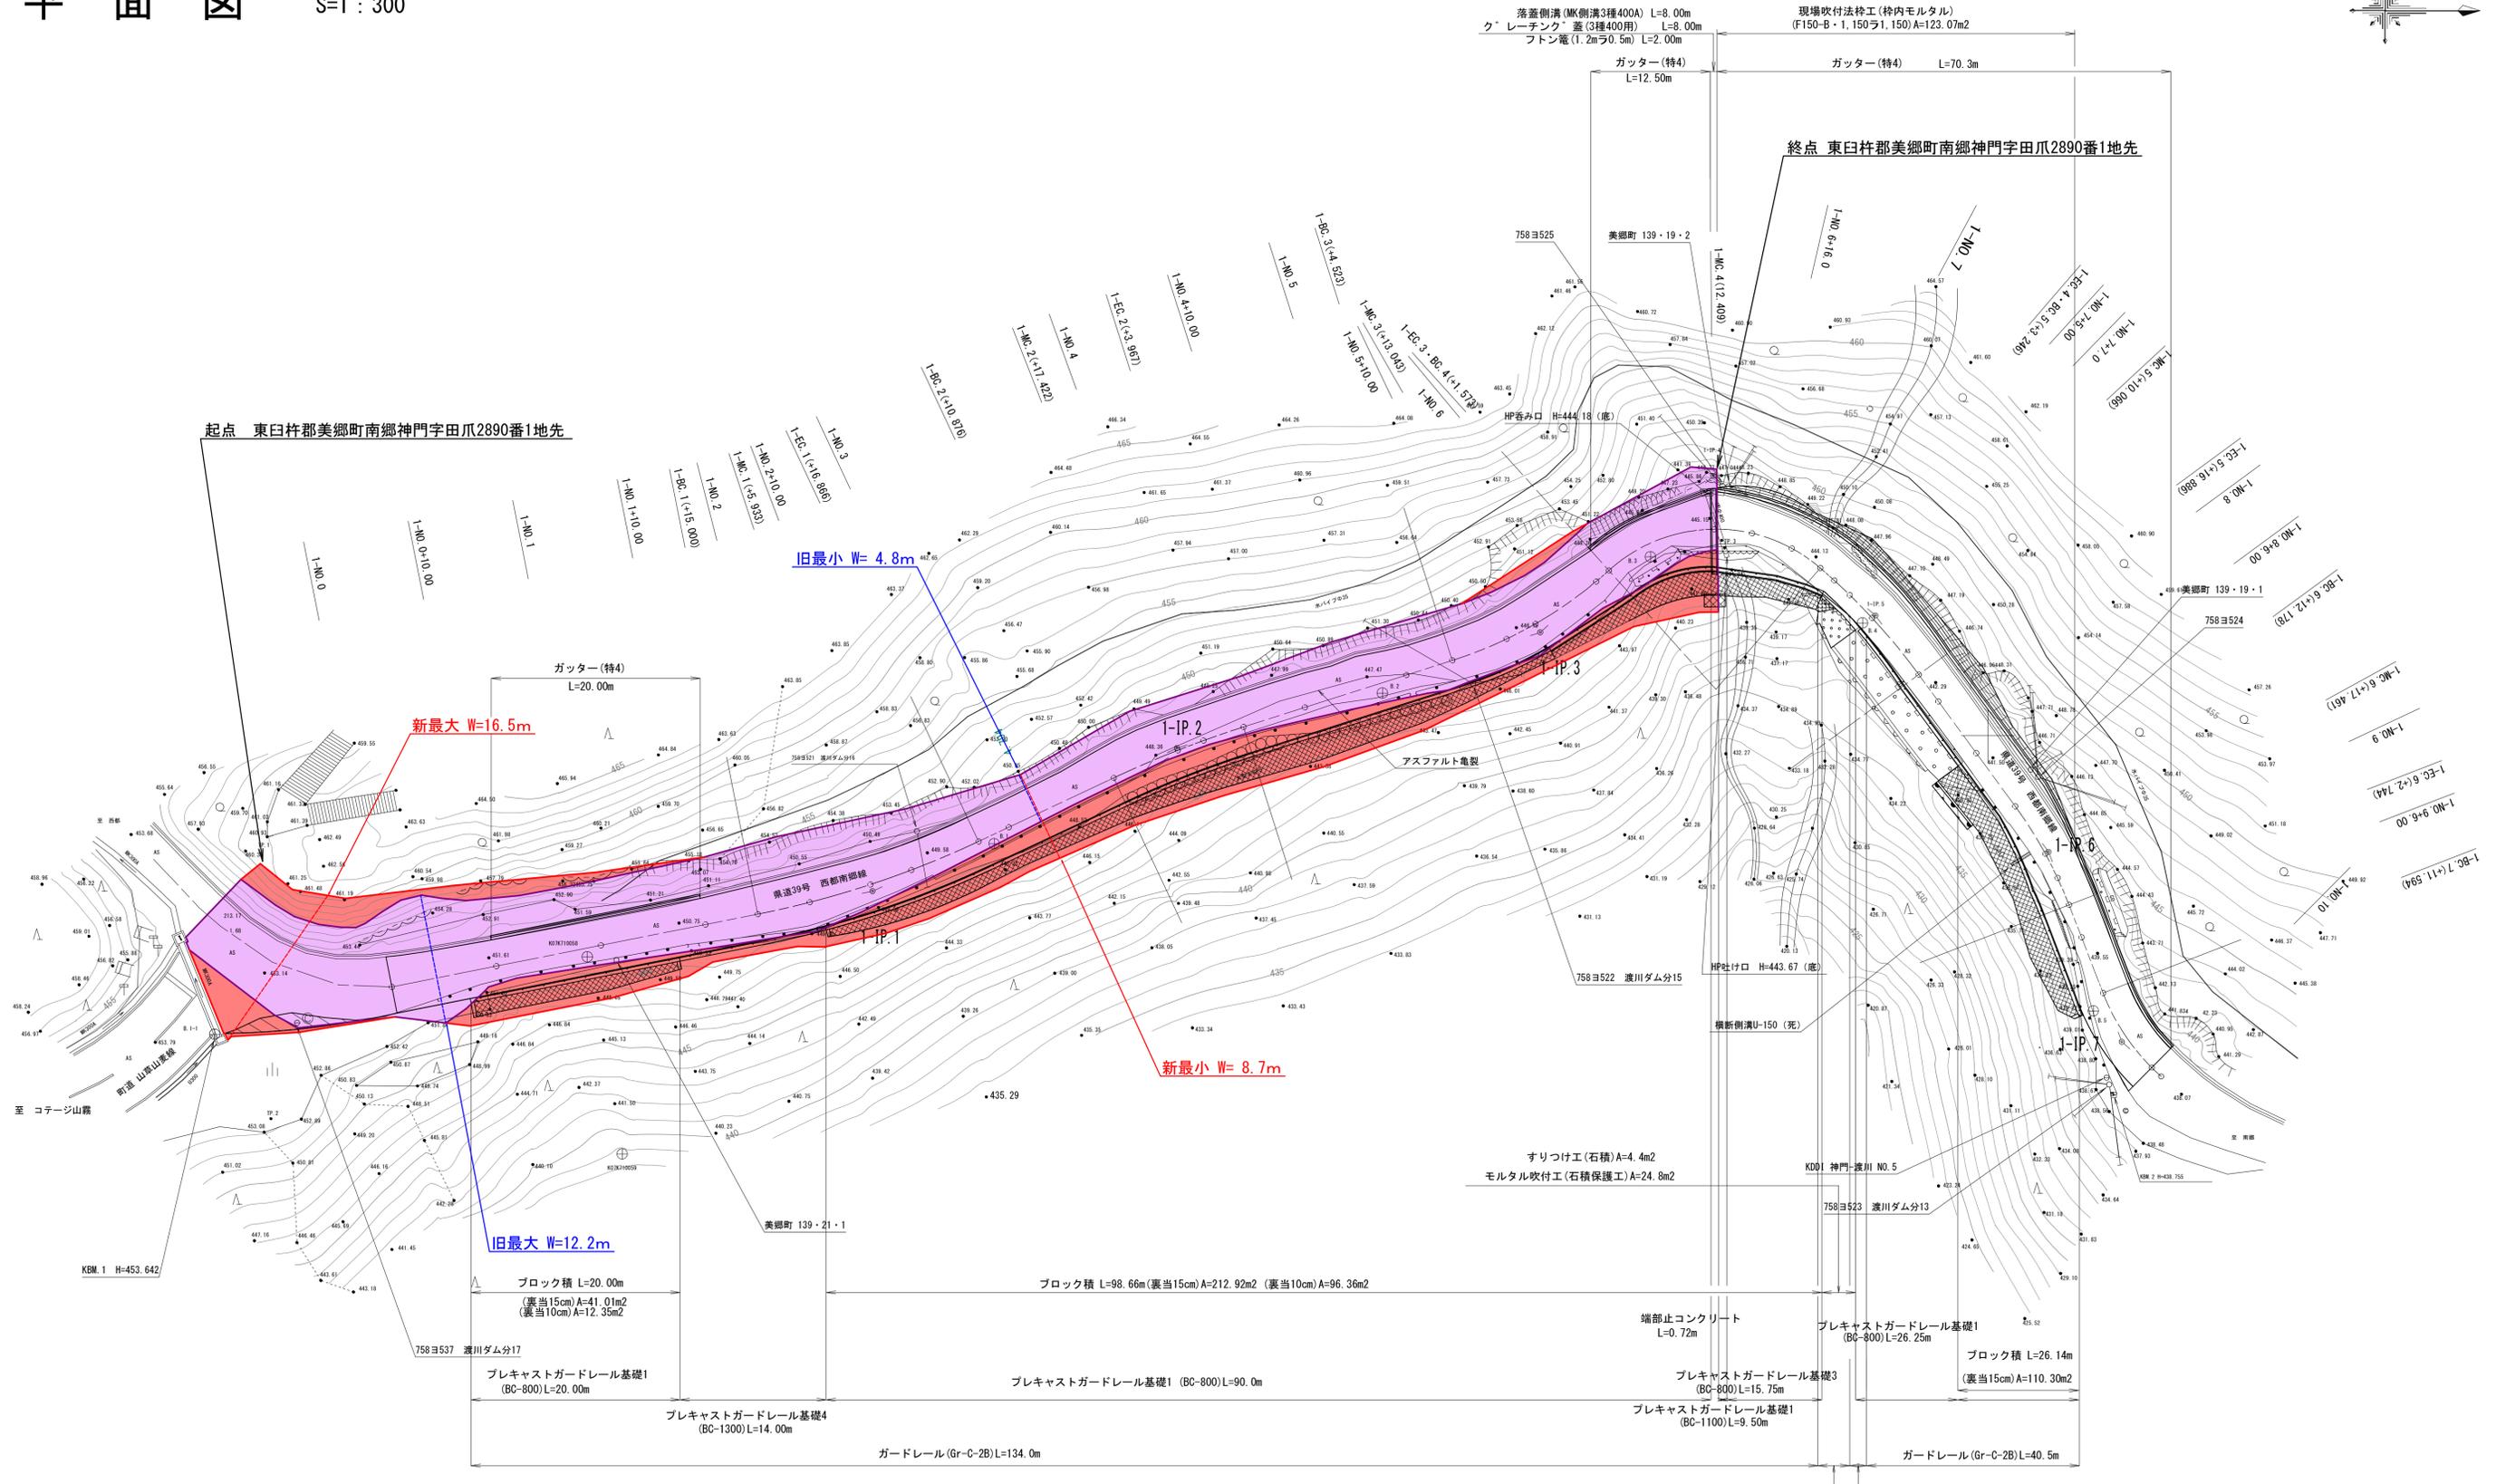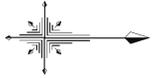

工事名	県道西都南郷線 神門工区		
図面名	1工区平面図		
作成年月日	令和4年10月		
縮尺	S=1 : 300	図面番号	/
会社名			
事業者名	宮崎県 日向土木事務所		