


位置図

災害復旧工事 区域変更・供用開始 L=11.0m



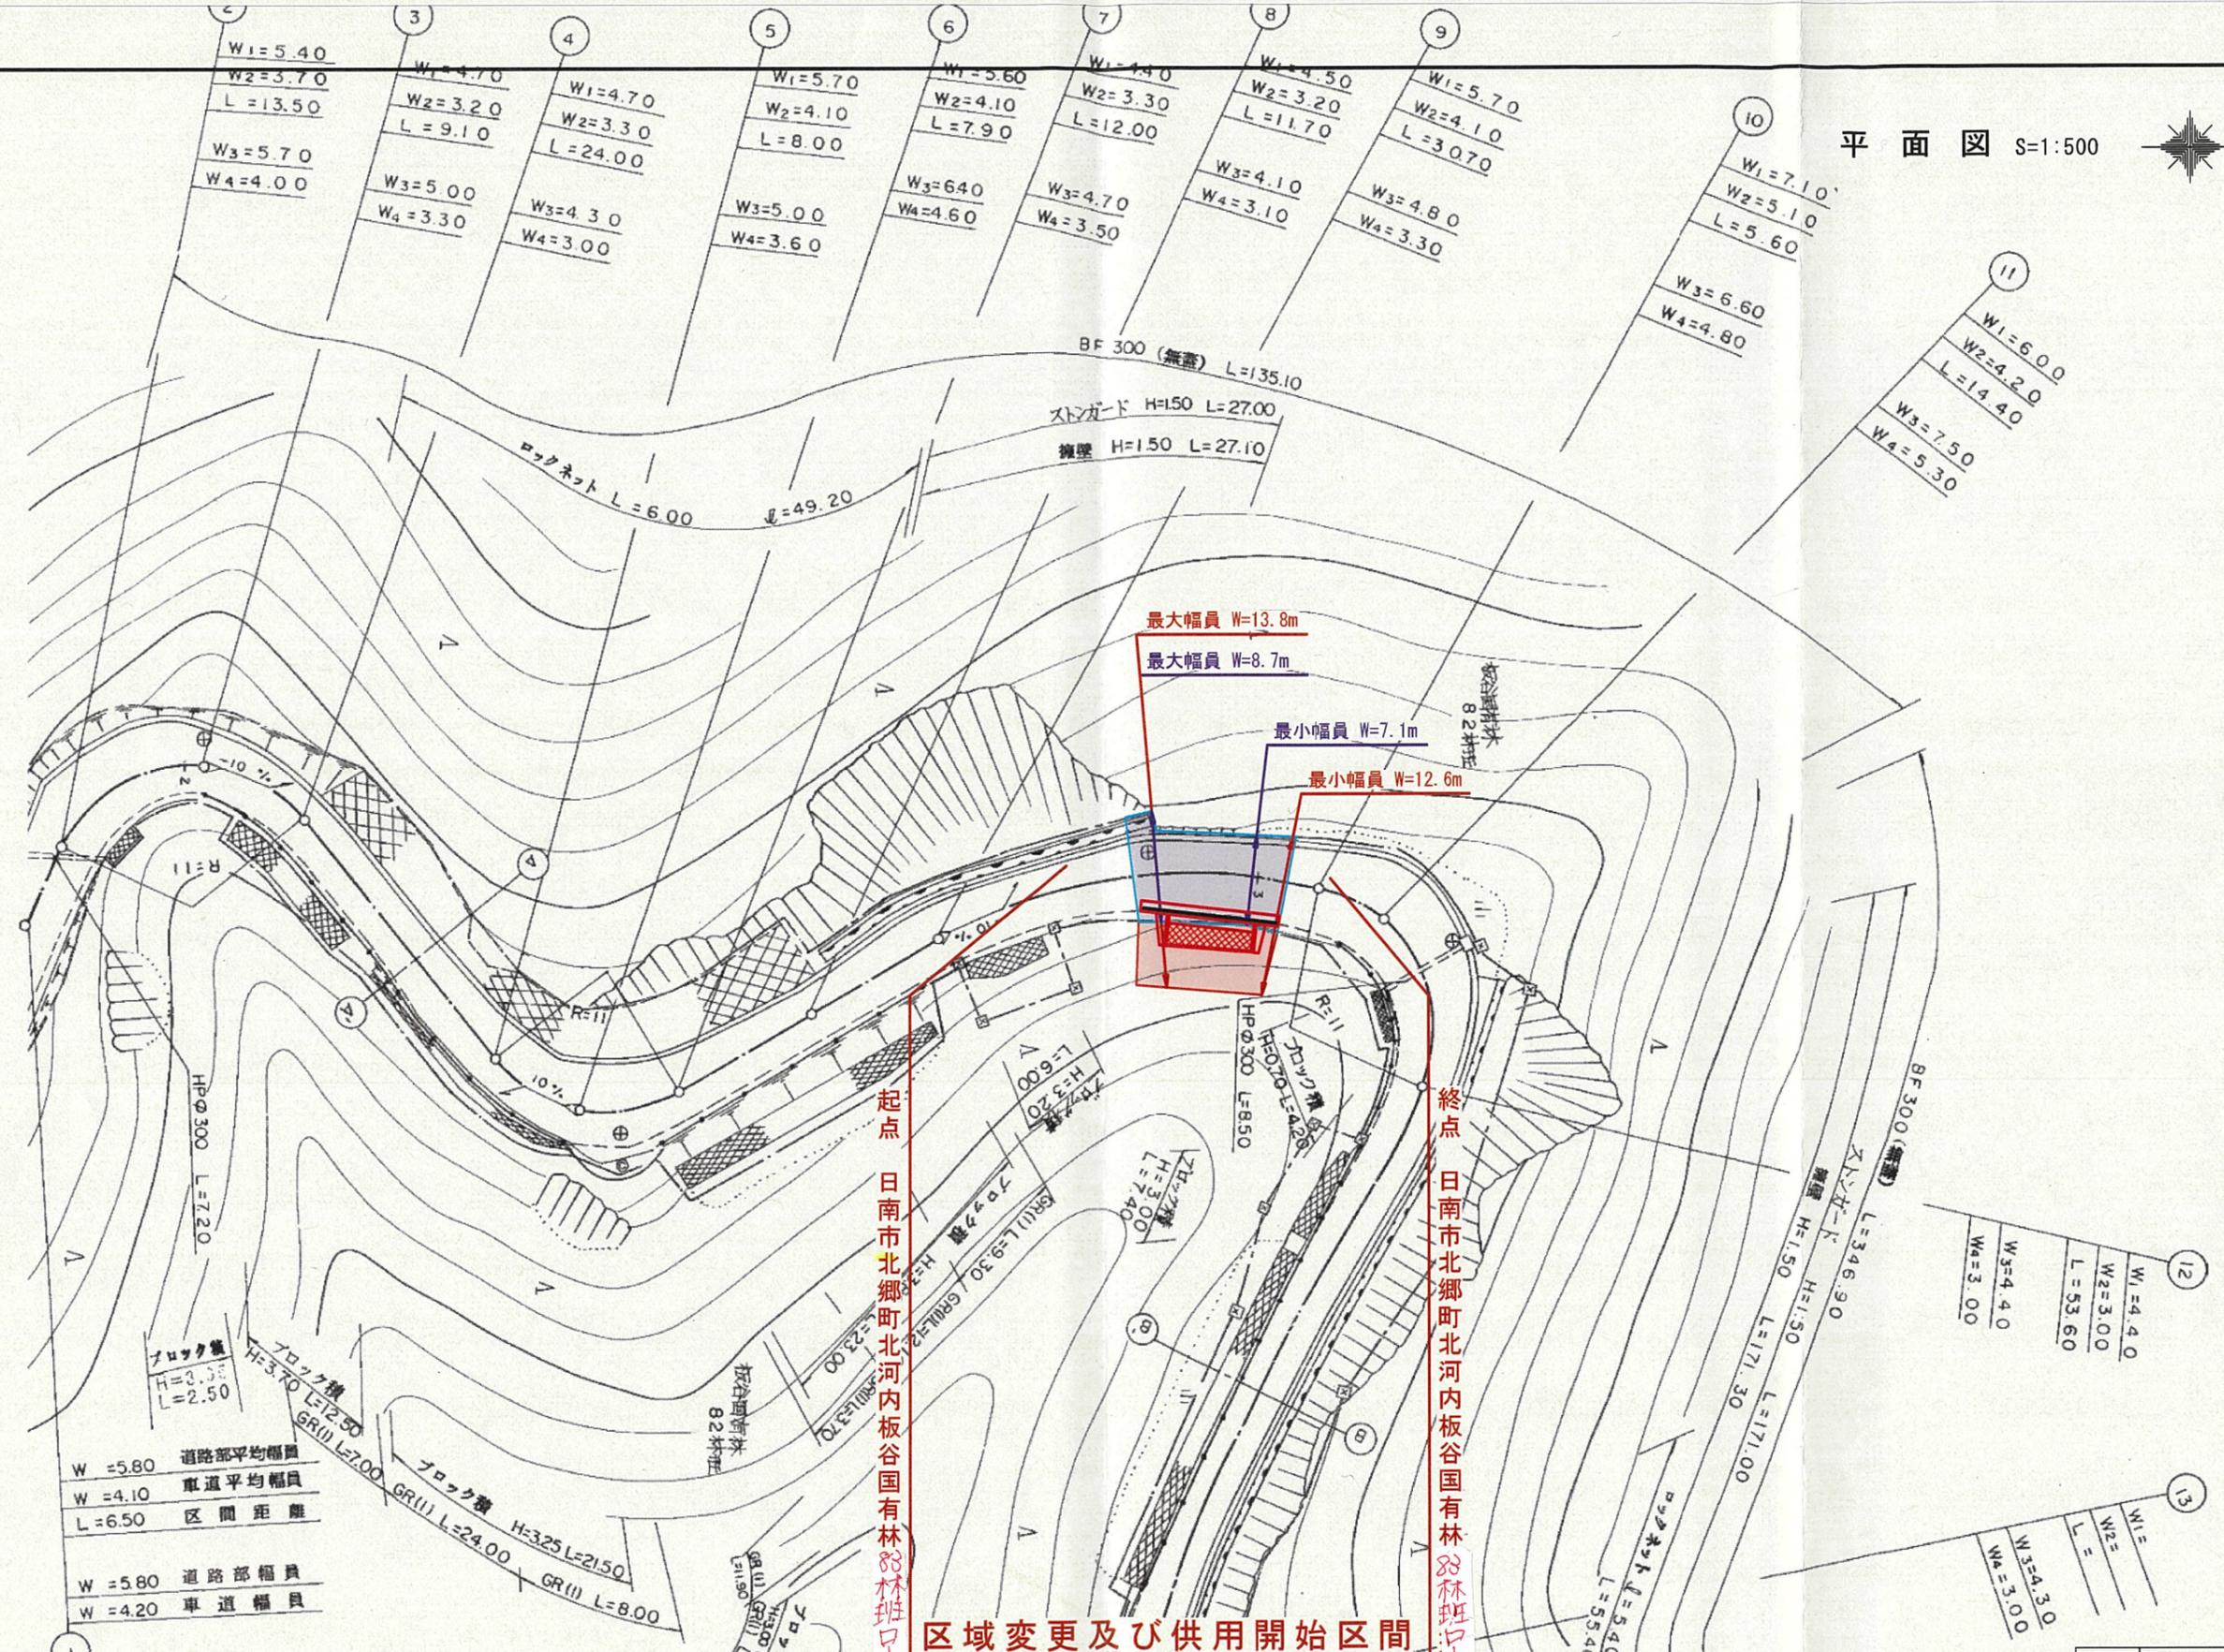

W = 5.80	道路部平均幅員
W = 4.10	車道平均幅員
L = 6.50	区間距離
W = 5.80	道路部幅員
W = 4.20	車道幅員

起点 日南市北郷町北河内板谷国有林82林班口小班

終点 日南市北郷町北河内板谷国有林82林班口小班

区域変更及び供用開始区間
延長 L=11.0m

工事名	鶴塚山・田野停車場線		
図面名	平面図		
作成年月日	令和 年 月		
縮尺	1:500	図面番号	/
会社名			
事業者名	宮崎県 宮崎土木事務所		