


迂回路計画平面図

1:3000 (A3) , 1:1500 (A1)

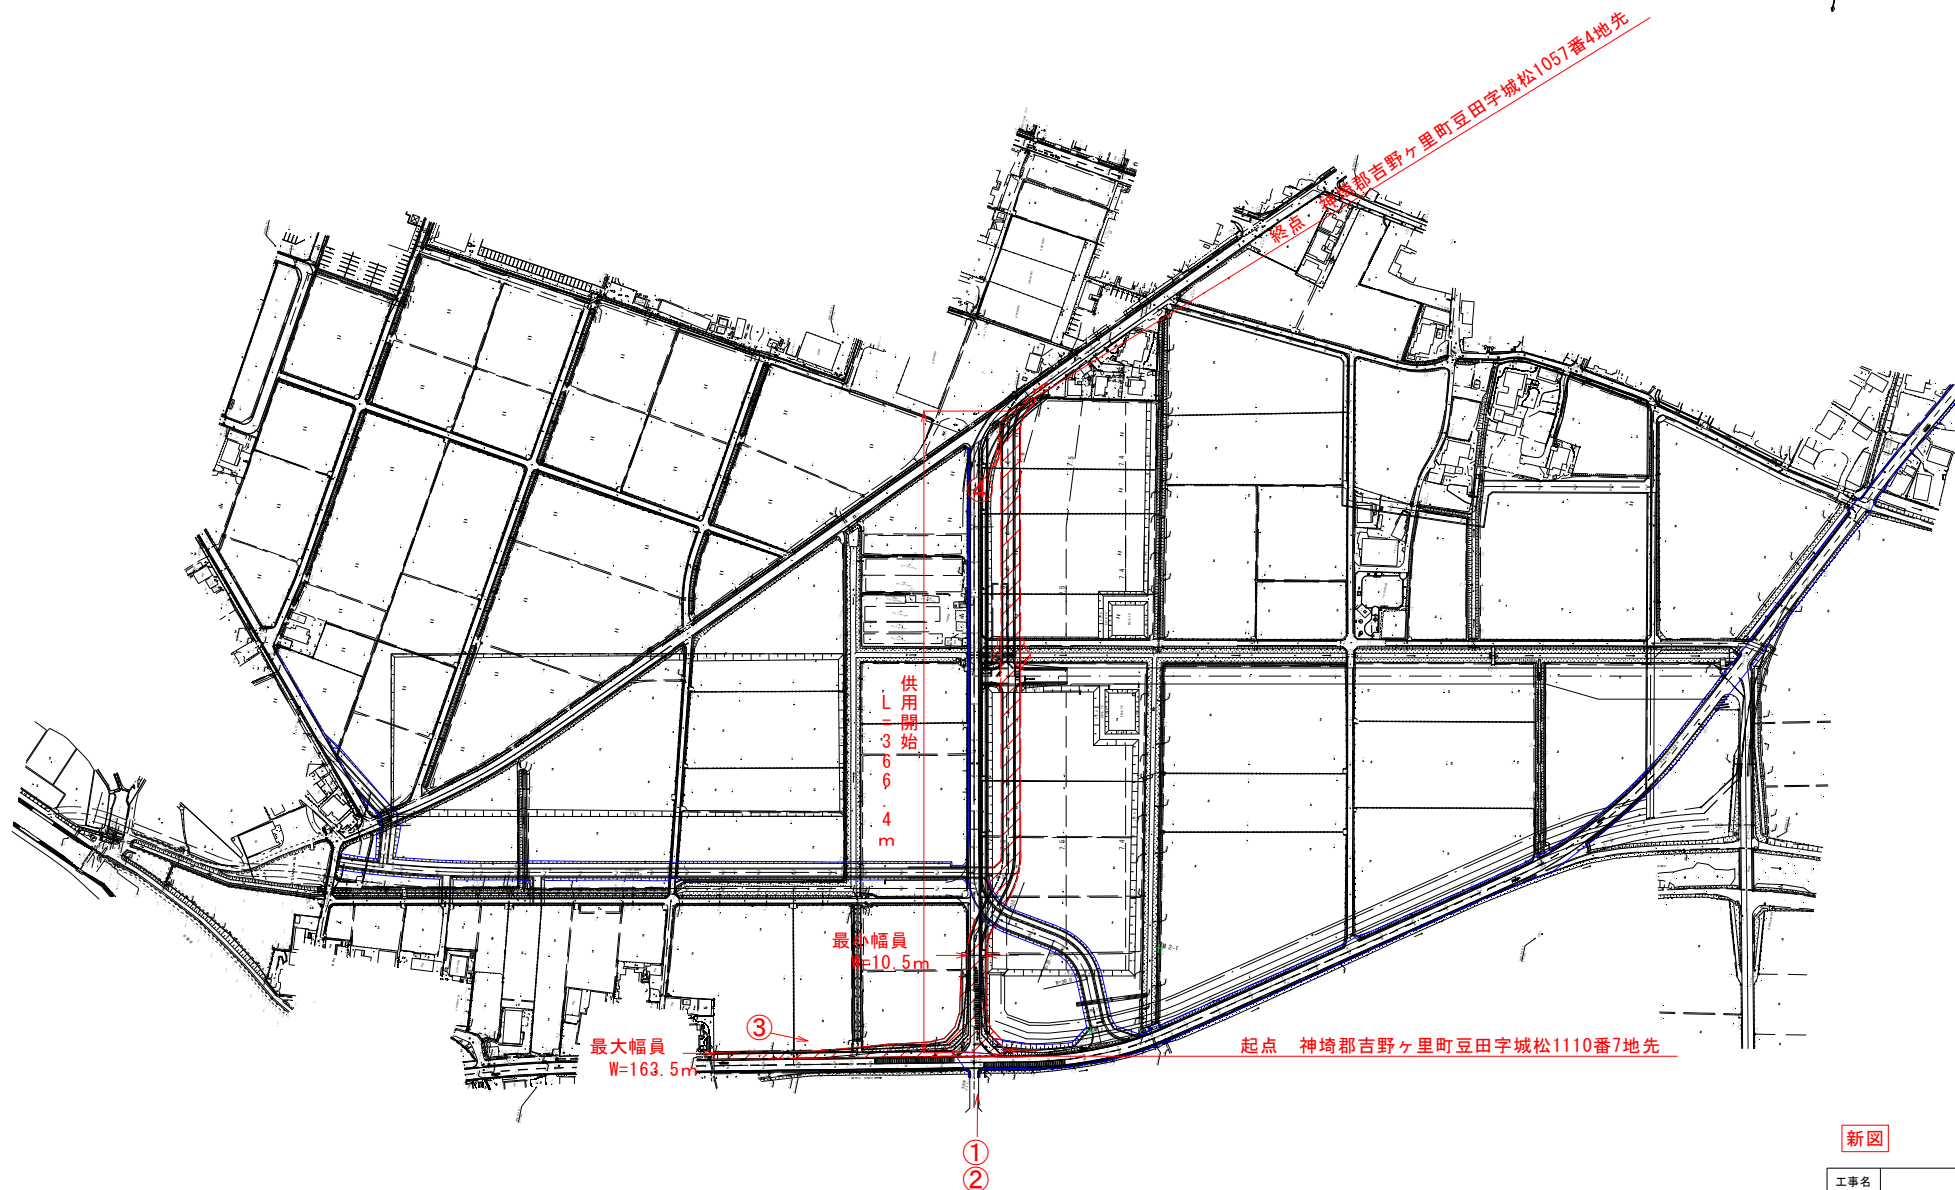

新図

工事名			
図面名	迂回路計画平面図		
作成年月日	令和 6 年 9 月		
縮尺	1:1500 (A1) 1:3000 (A3)	図面番号	1 /
会社名			
事業者名	佐賀県 産業労働部 企業立地課		

点	X座標	Y座標
KSD-1	35140.683	-55441.259
KSD-BC-1	35156.815	-55605.875
KSD-EC-1	35179.519	-55598.647
KSD-BC-2	35206.236	-55584.496
KSD-EC-2	35230.977	-55581.074
KSD-2	35280.637	-55325.909