


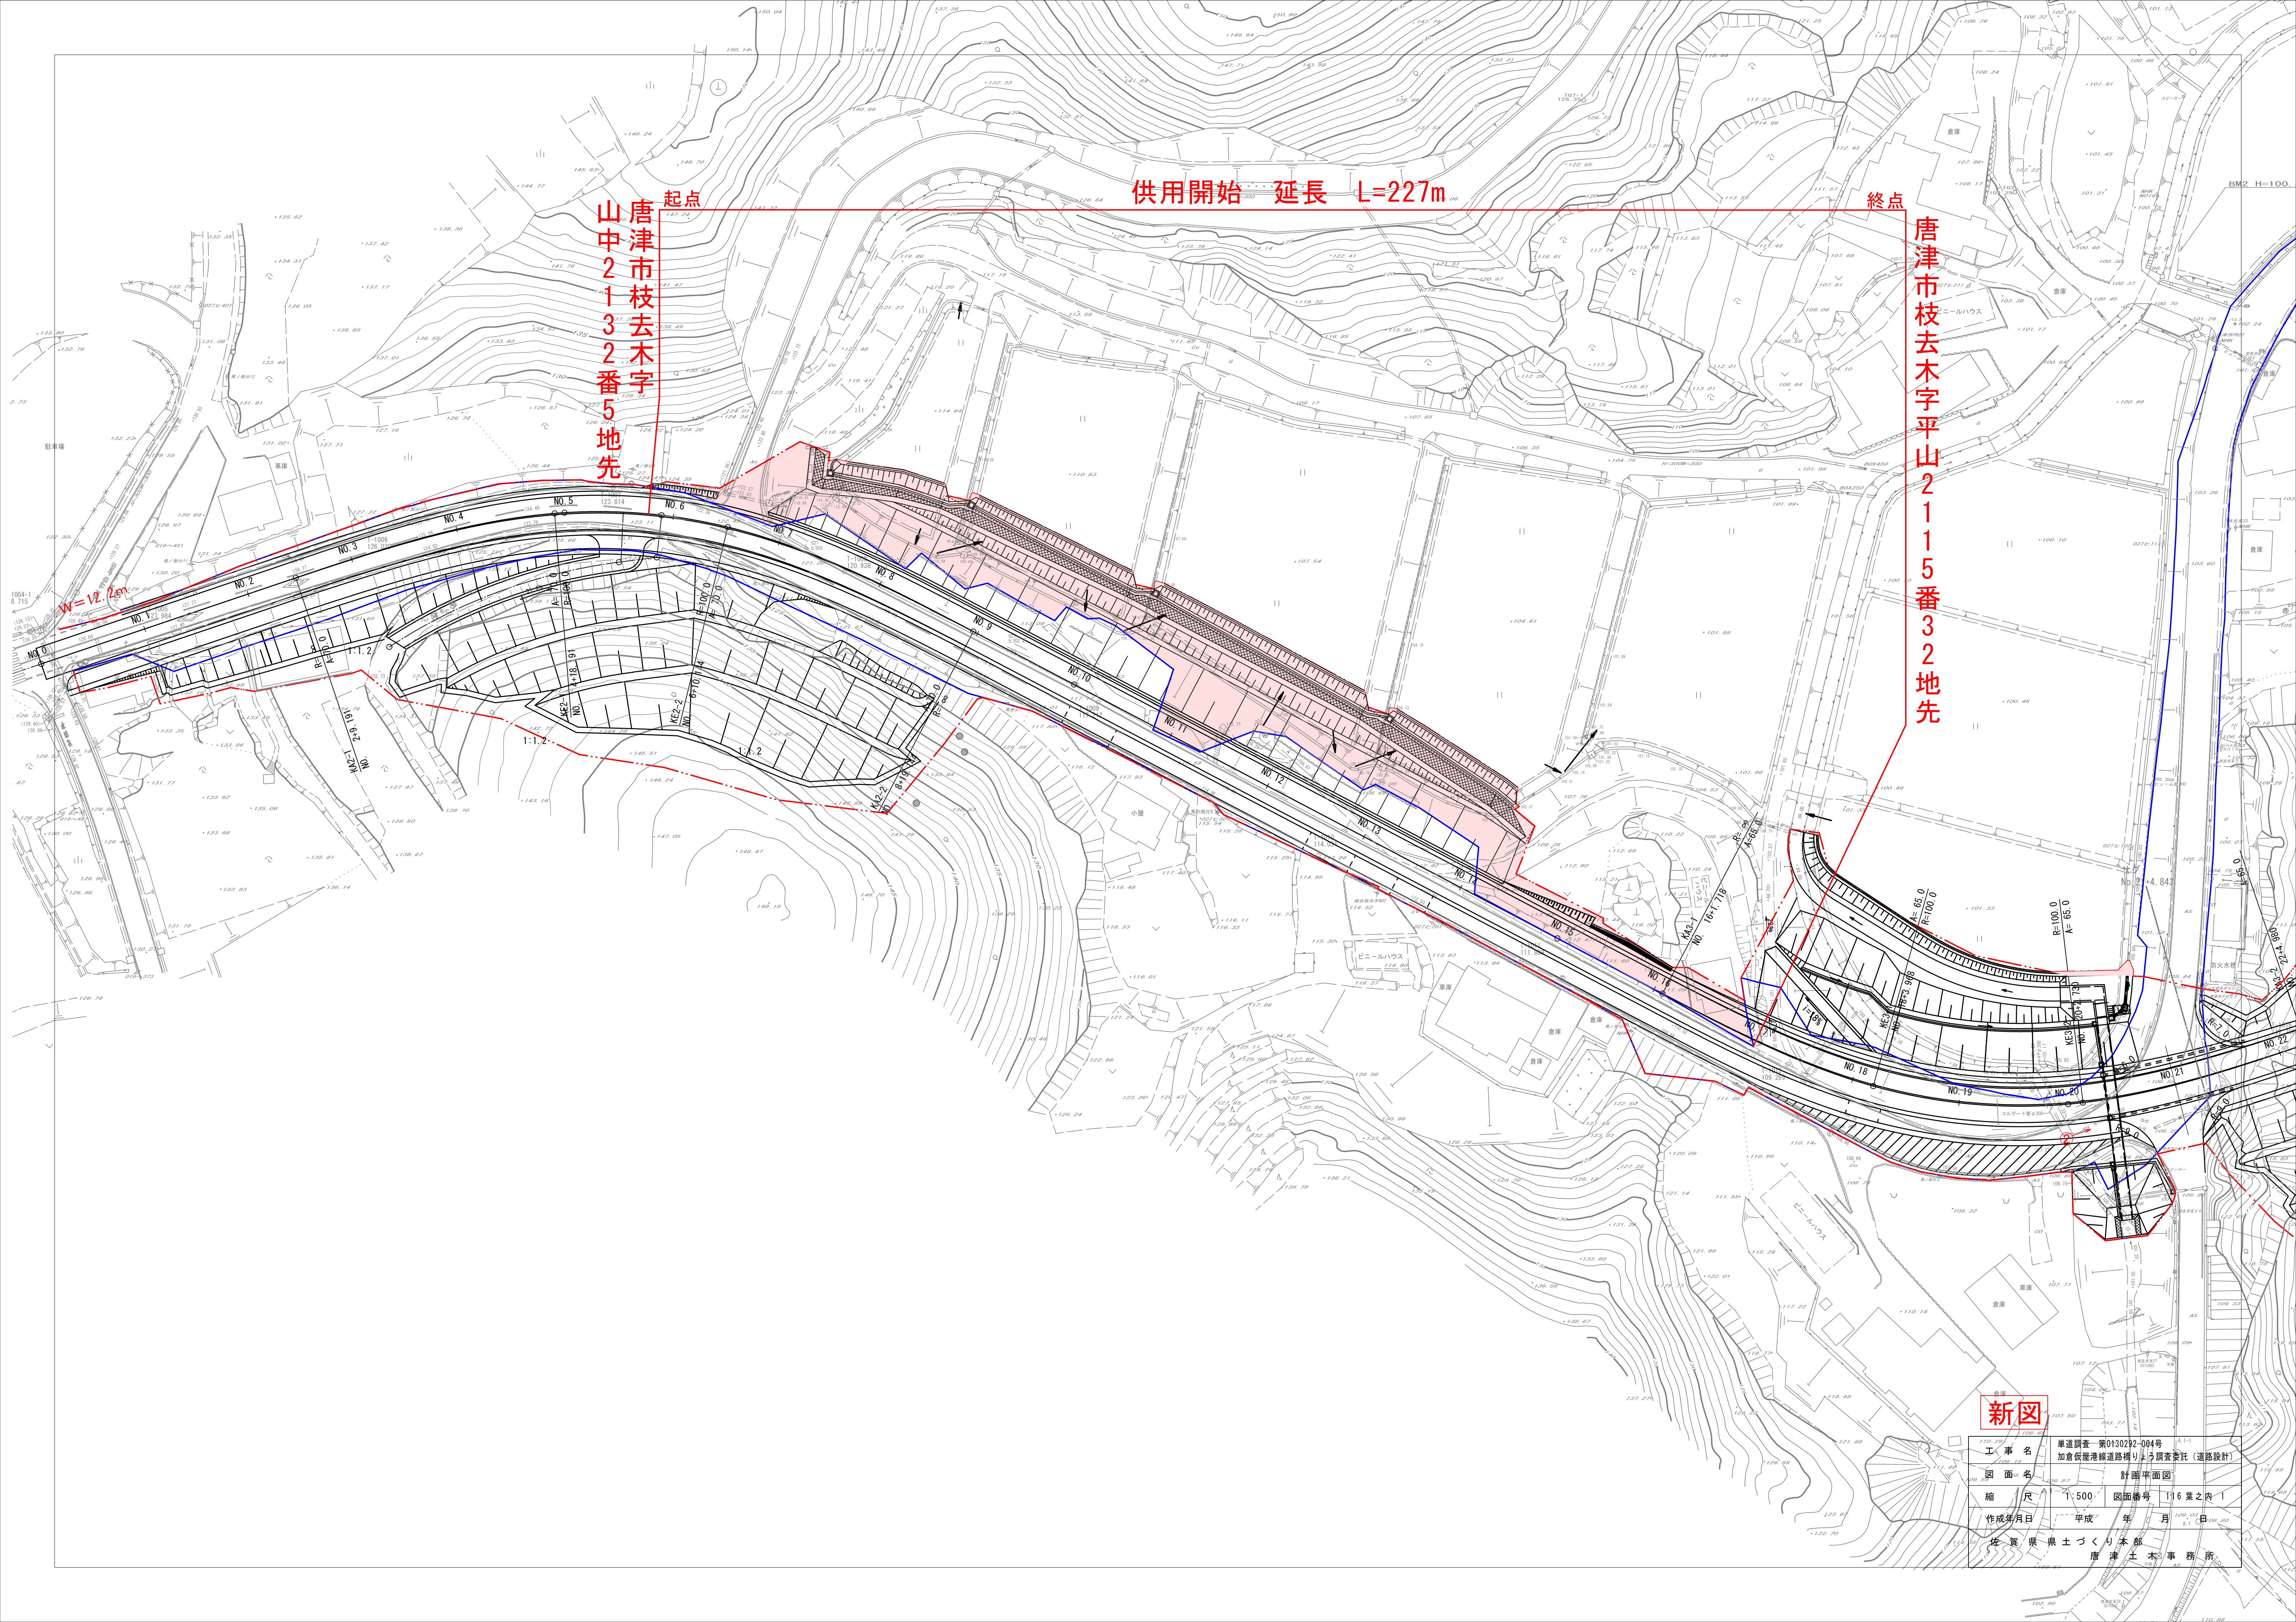

唐津市枝去木字
山中2132番5地先

起点

供用開始 延長 L=227m

終点

唐津市枝去木字平山2115番32地先

新図

工事名	単道調査第一第0130292-004号 加倉坂港線道路橋りょう調査委託（道路設計）
図面名	計画平面図
縮尺	1:500
作成年月日	平成 年 月 日
作成者	佐賀県県土づくり本部 唐津土木事務所