




# 位置図

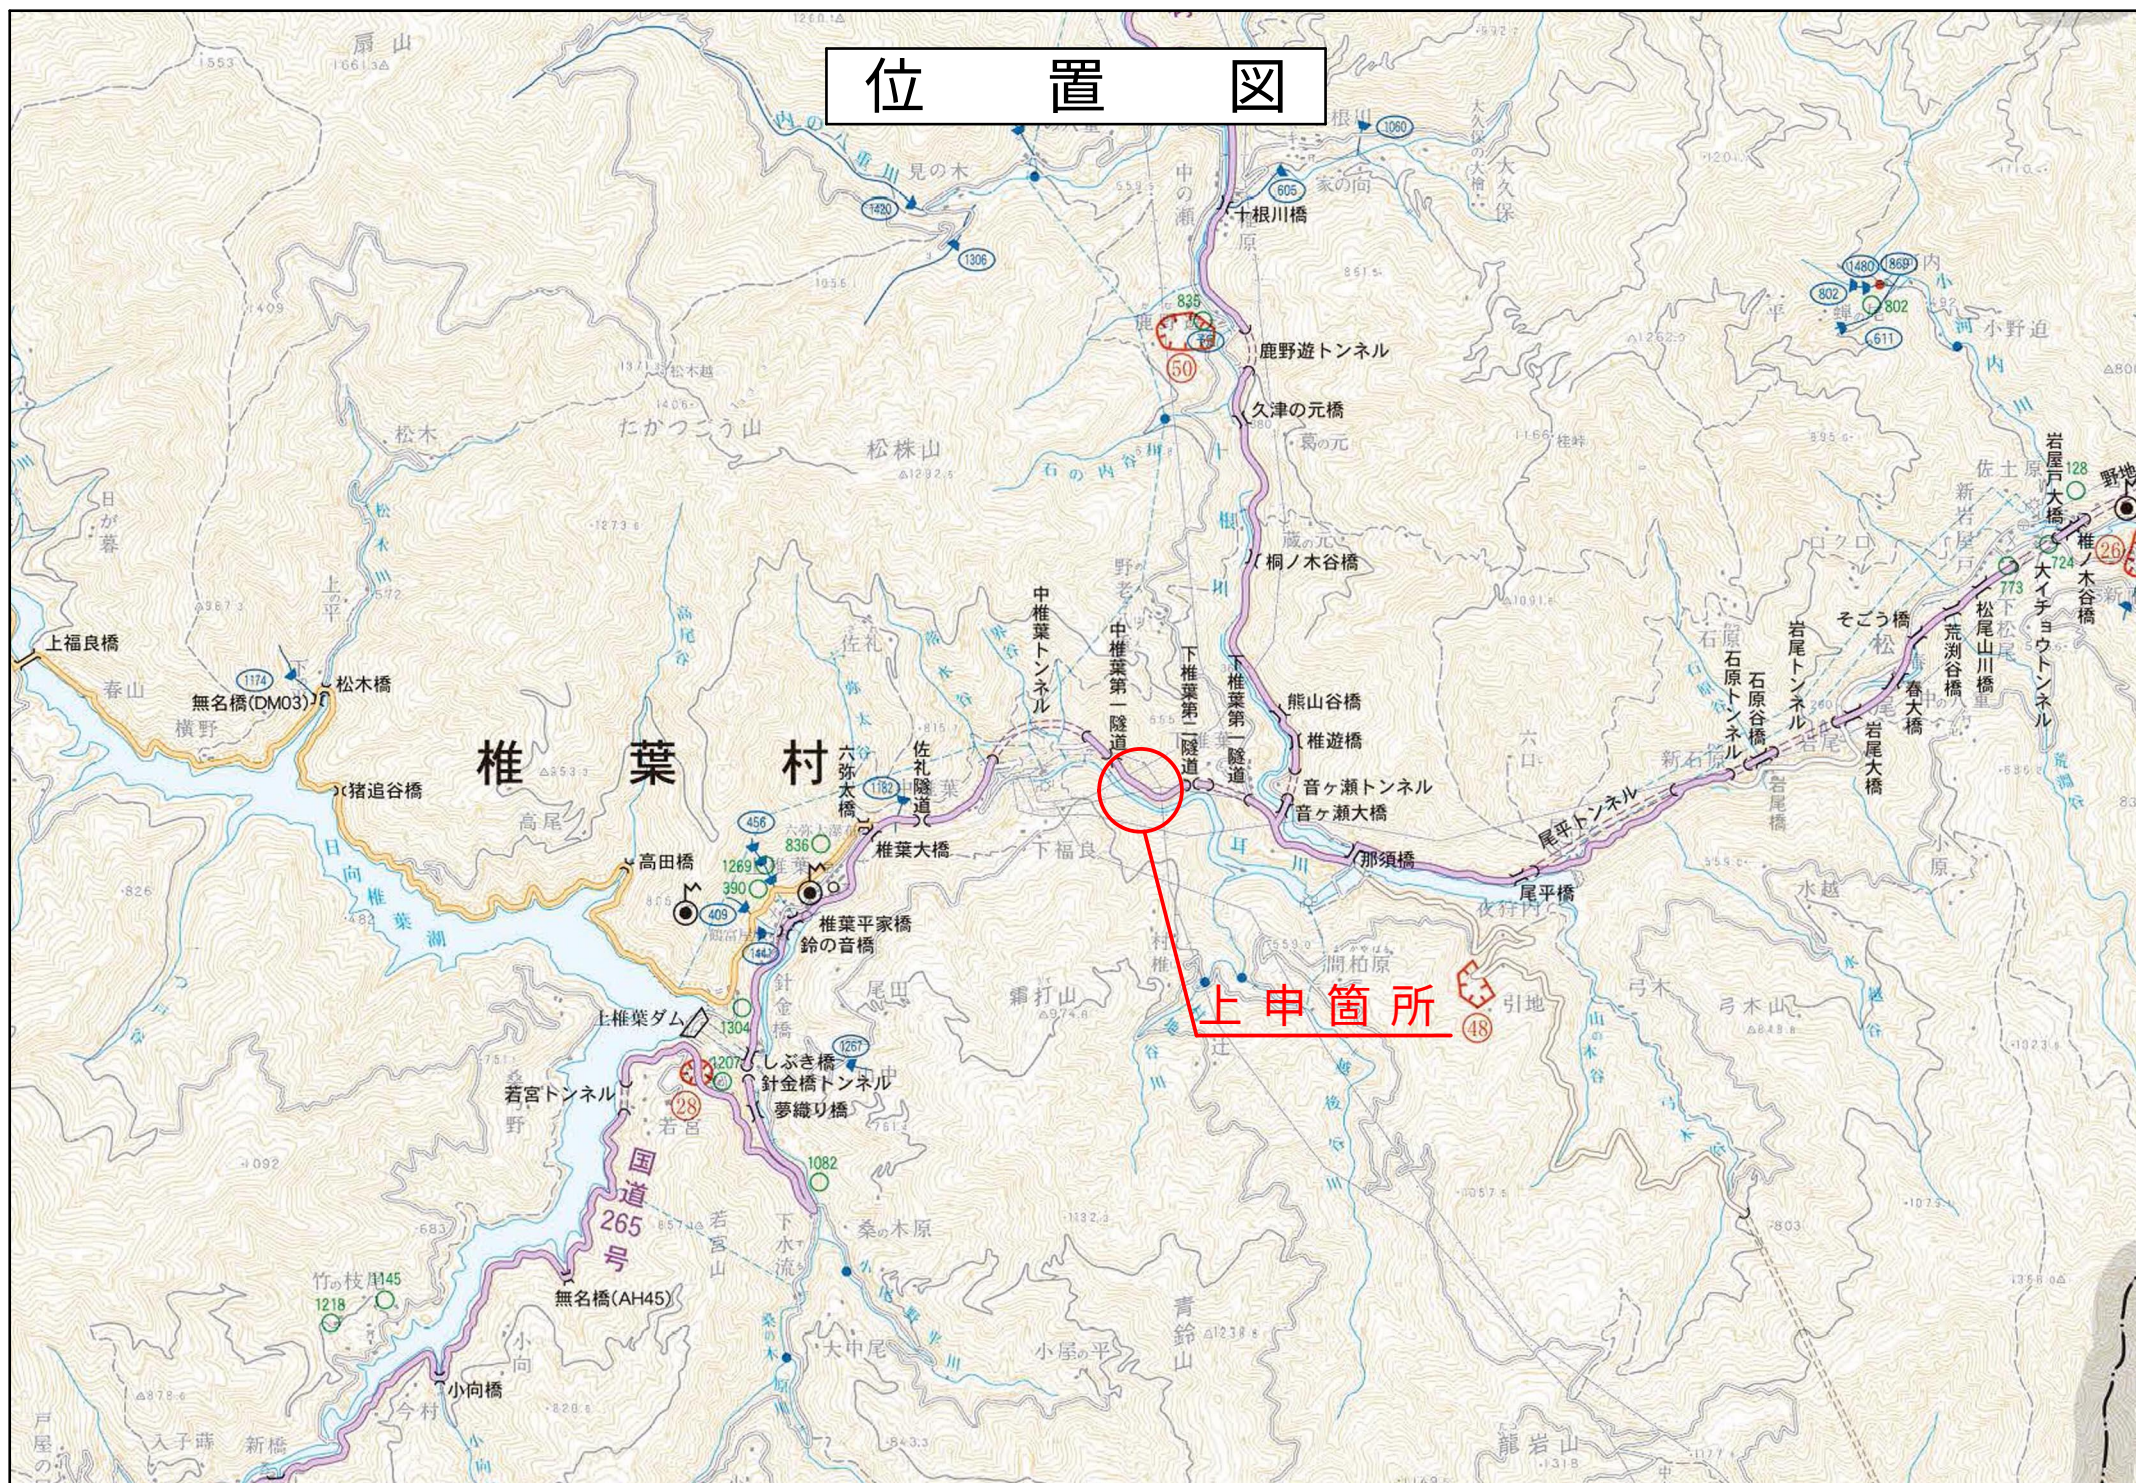

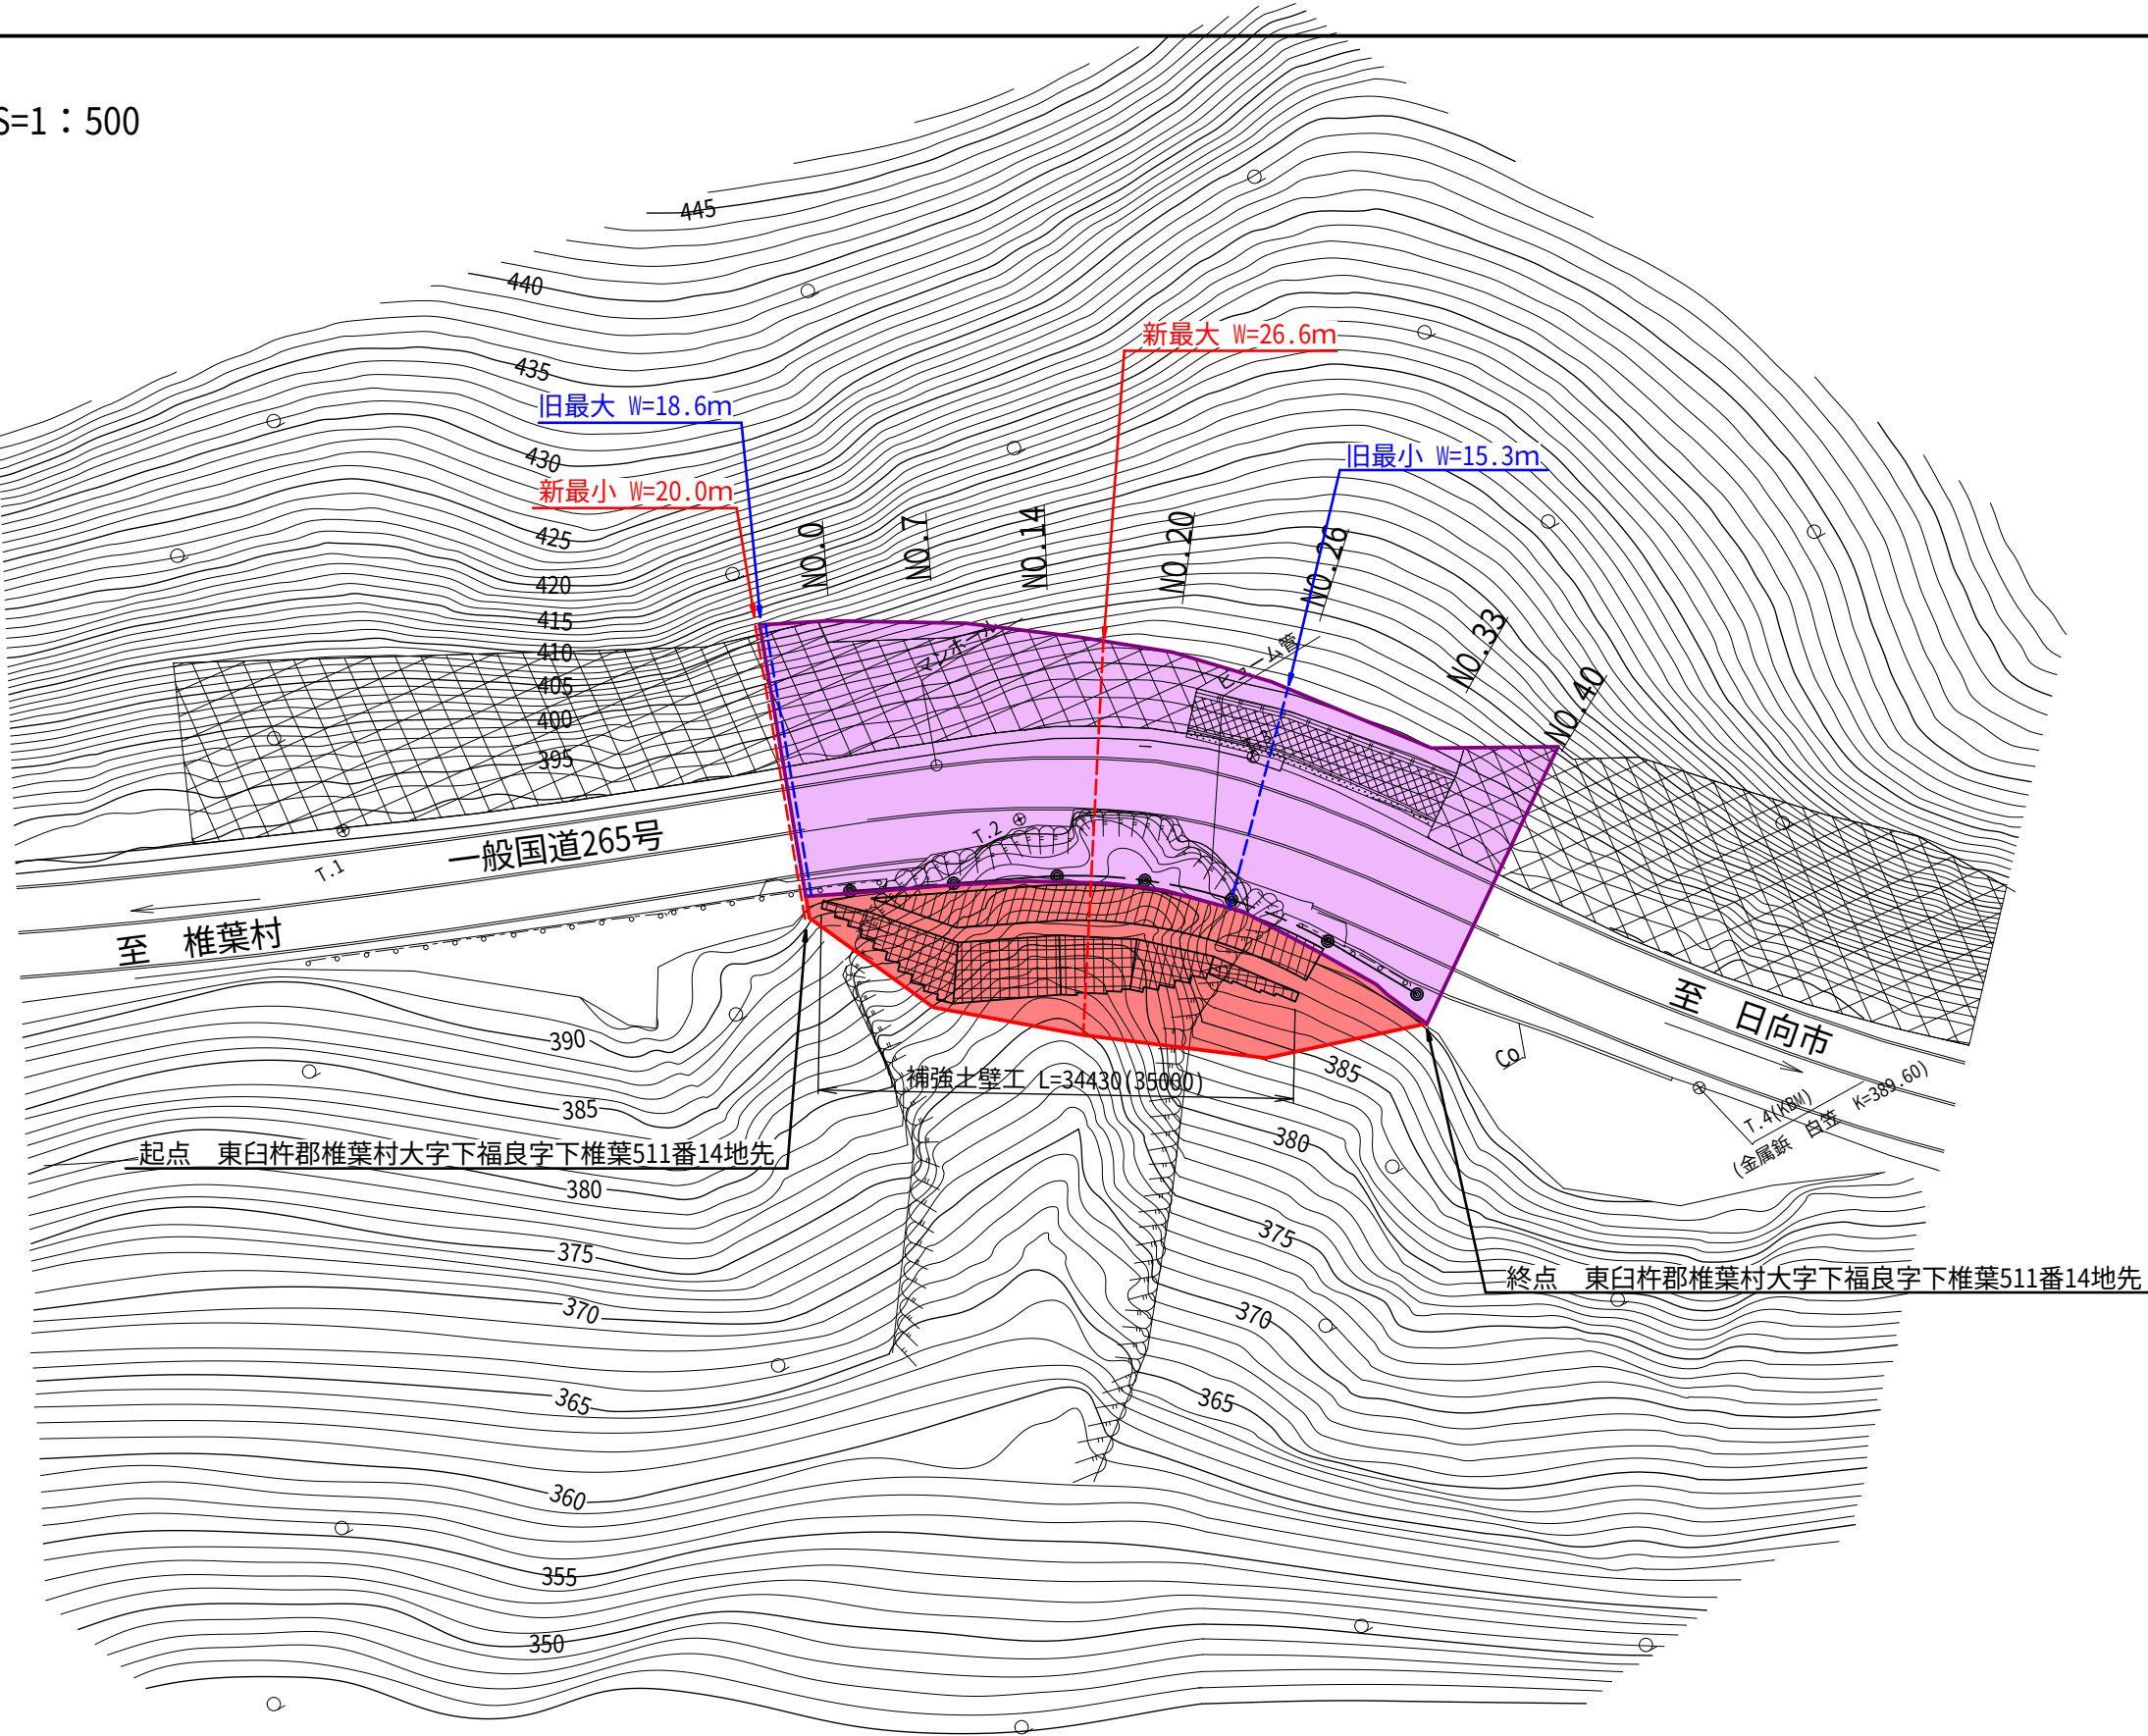

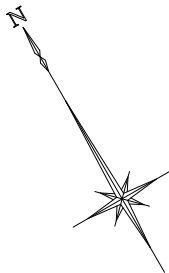

|   |               |         |
|---|---------------|---------|
| 旧 | W=15.3m~18.6m | L=47.3m |
| 新 | W=20.0m~26.6m | L=47.3m |

台帳番号 251

|       |                         |      |   |
|-------|-------------------------|------|---|
| 工事名   | 国道265号 中椎葉工区 (R6災第120号) |      |   |
| 図面名   | 平面図                     |      |   |
| 作成年月日 | 令和 年 月                  |      |   |
| 縮尺    | 1:500                   | 図面番号 | / |
| 会社名   |                         |      |   |
| 事業者名  | 宮崎県日向土木事務所              |      |   |