


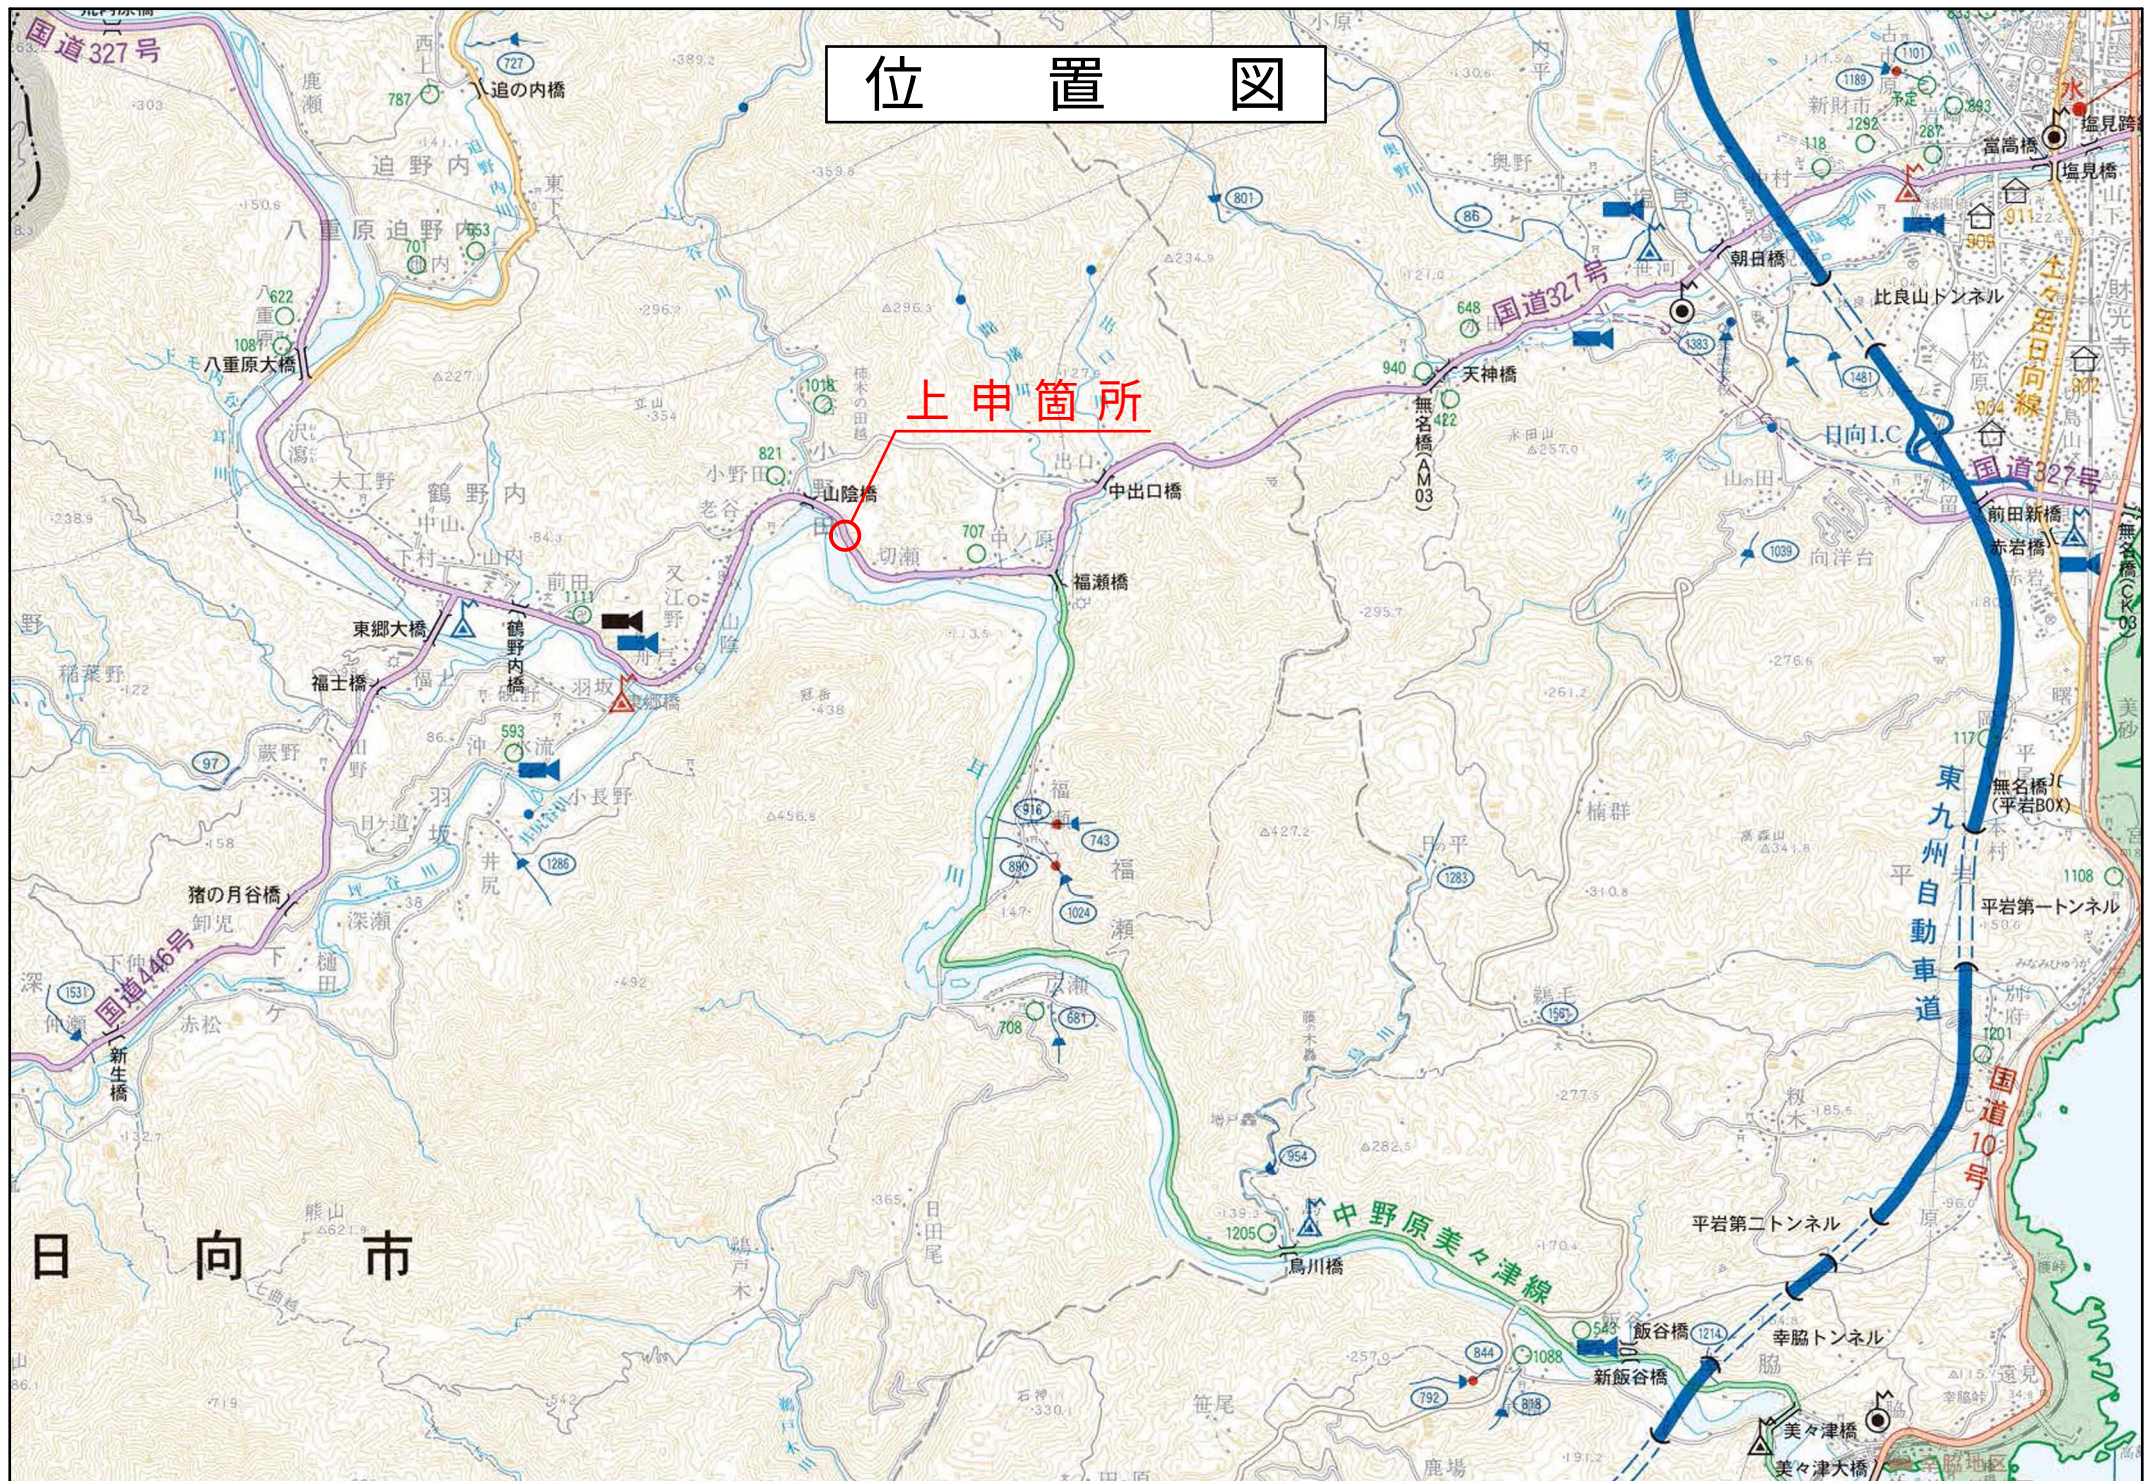


S=1:500

旧	W=26.8m~70.8m	L= 62.4m
新	W=28.2m~82.8m	L= 62.4m

起点 日向市東郷町山陰字城ヶ尾丙621番17地先

終点 日向市東郷町山陰字城ヶ尾丙621番3地先

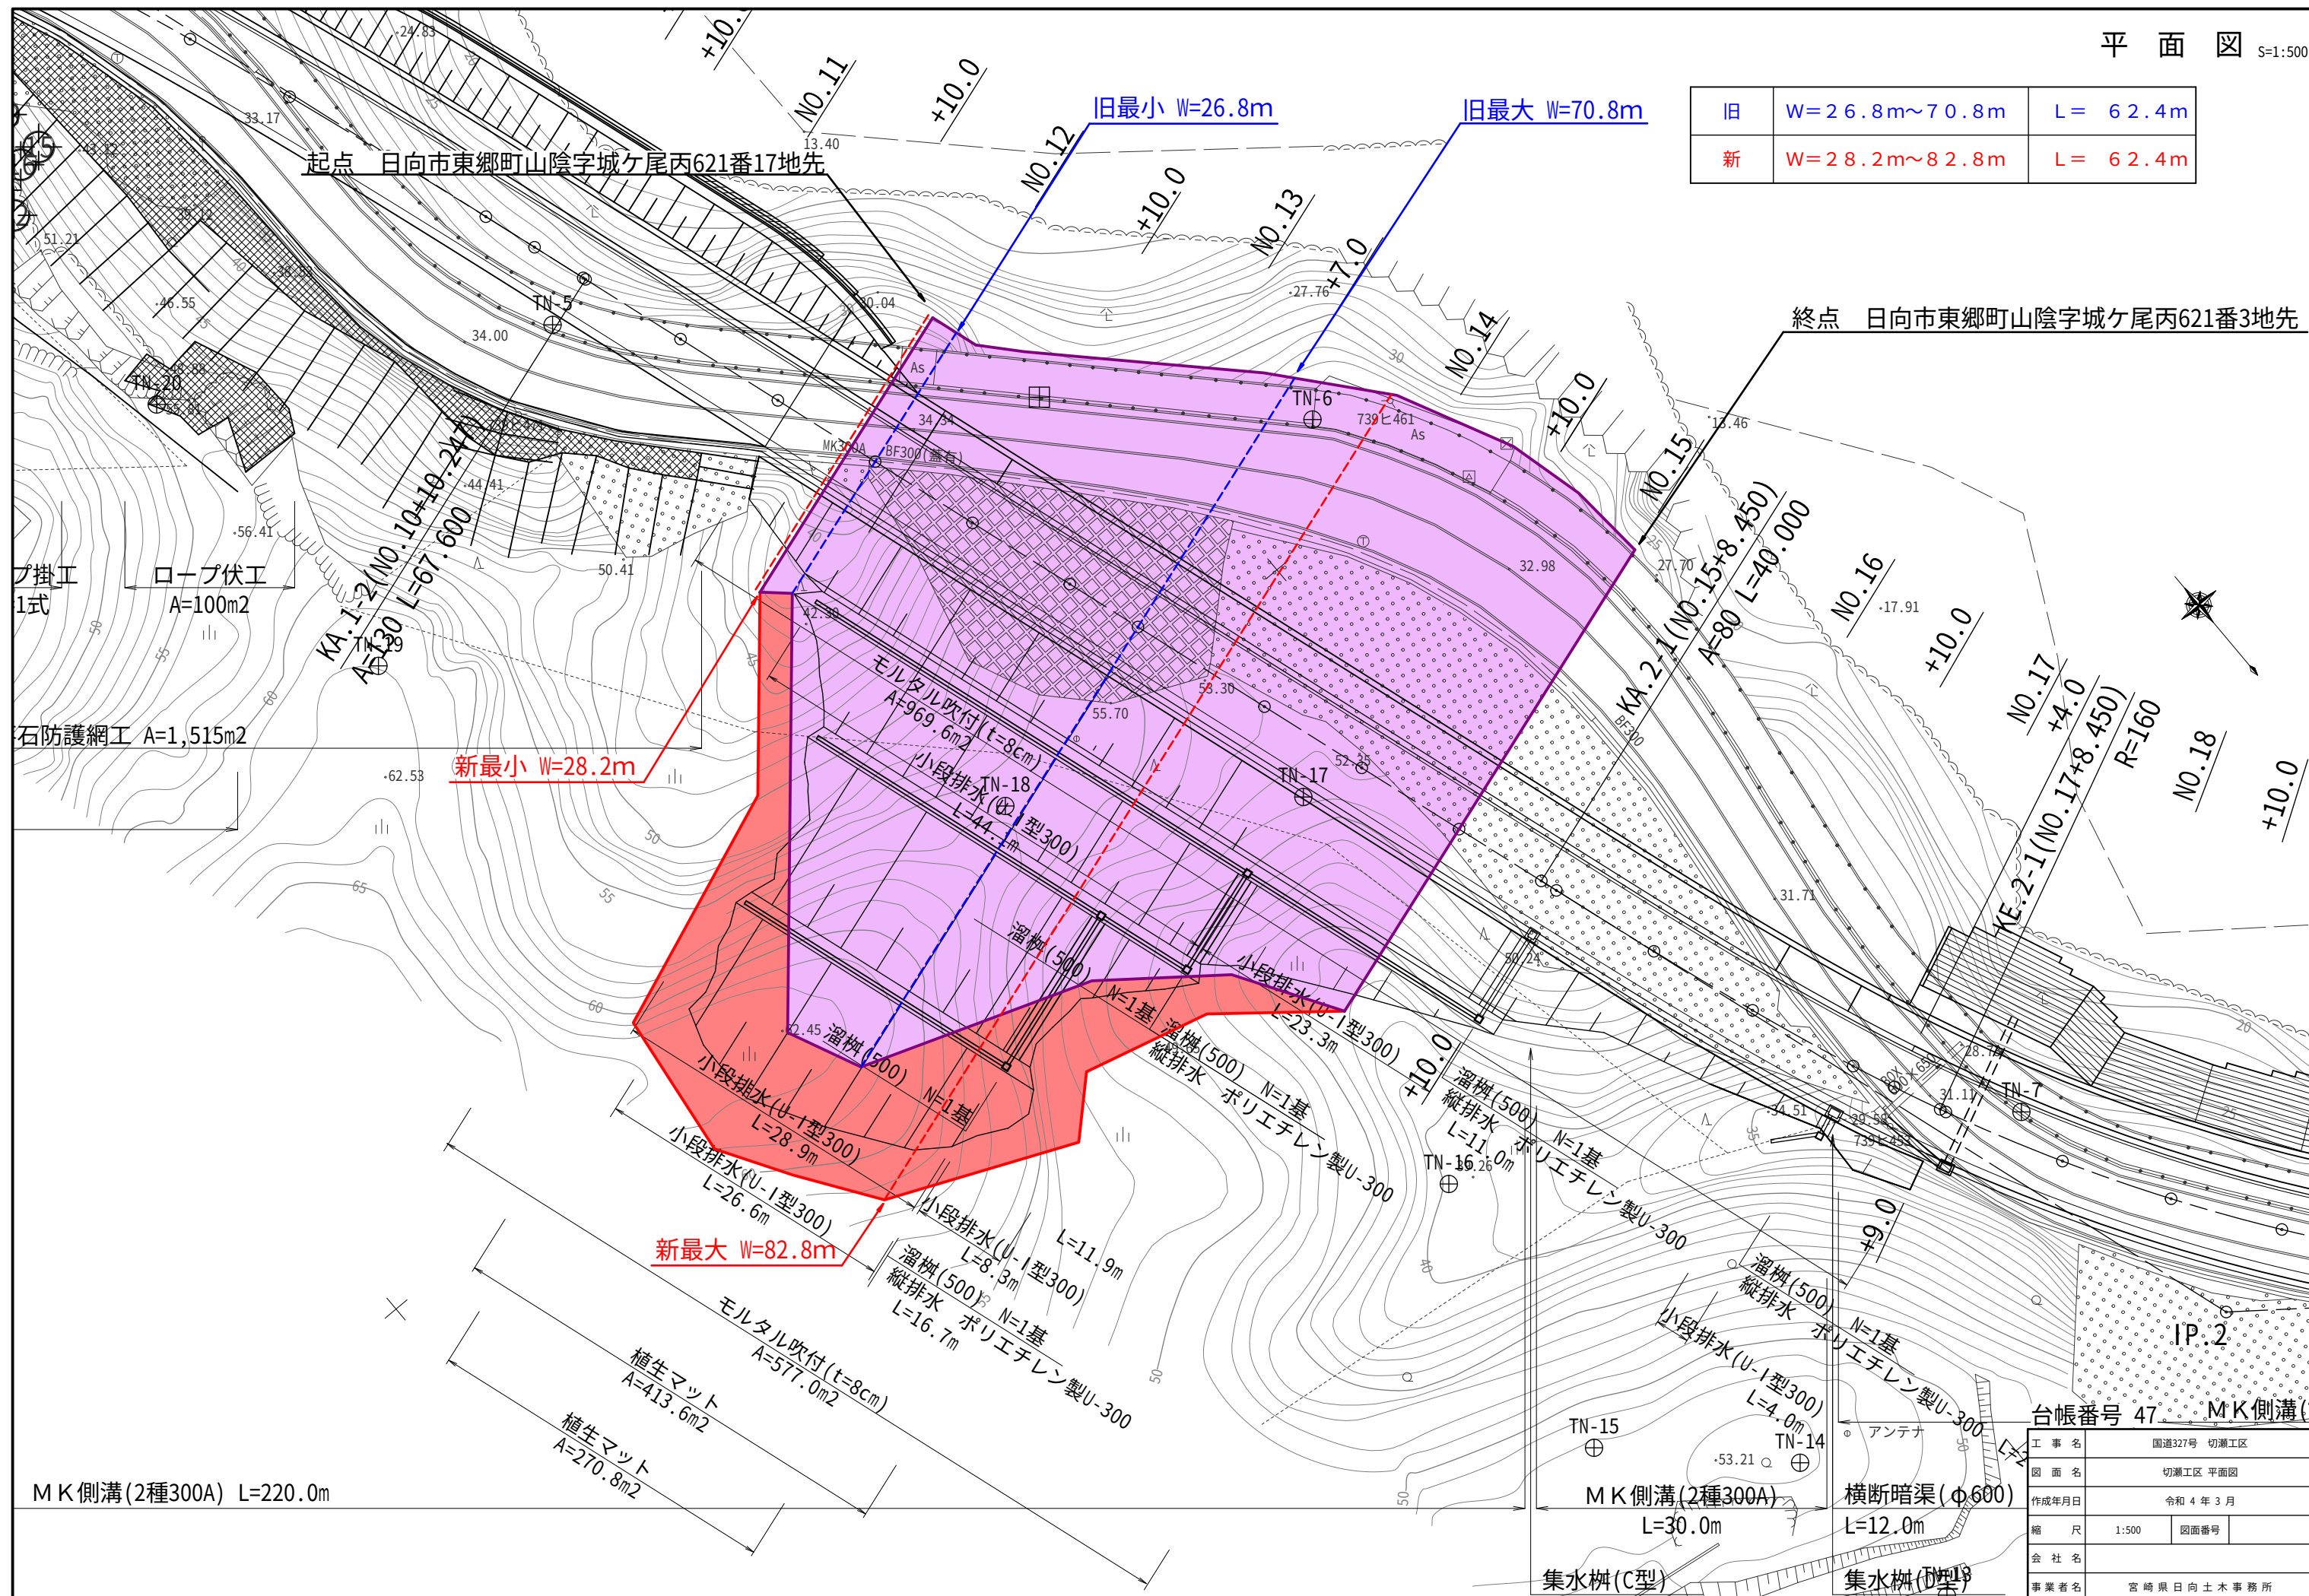

台帳番号 47 MK側溝

工事名	国道327号 切瀬工区		
図面名	切瀬工区 平面図		
作成年月日	令和 4 年 3 月		
縮尺	1:500	図面番号	
会社名			
事業者名	宮崎県日向土木事務所		