



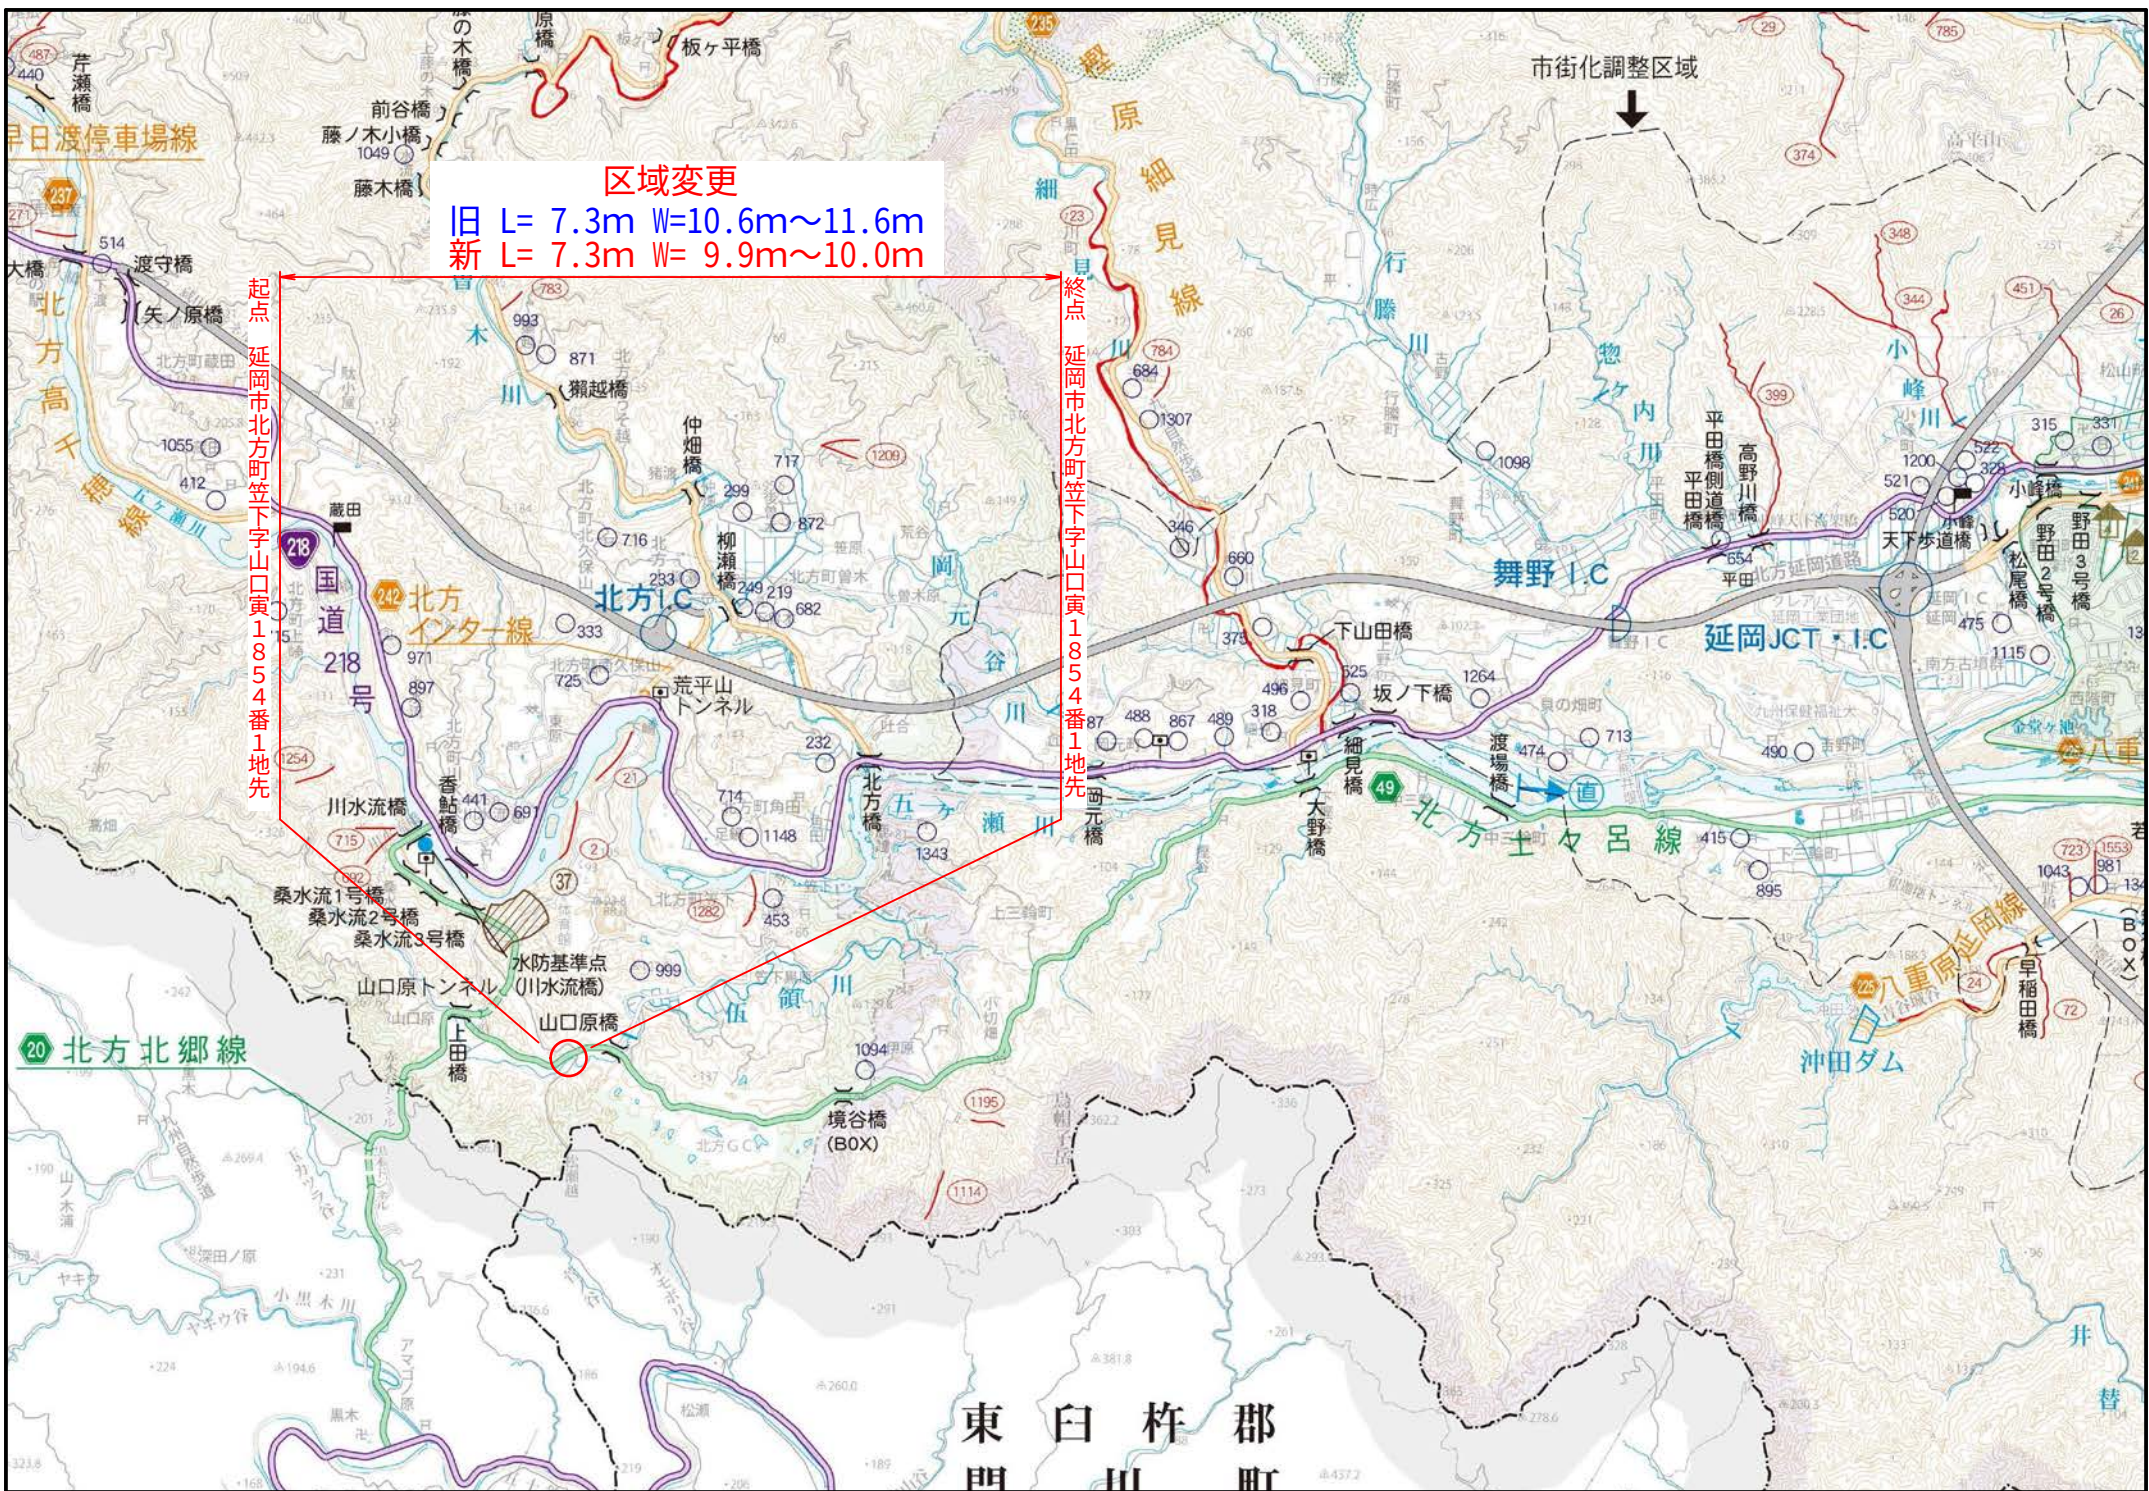

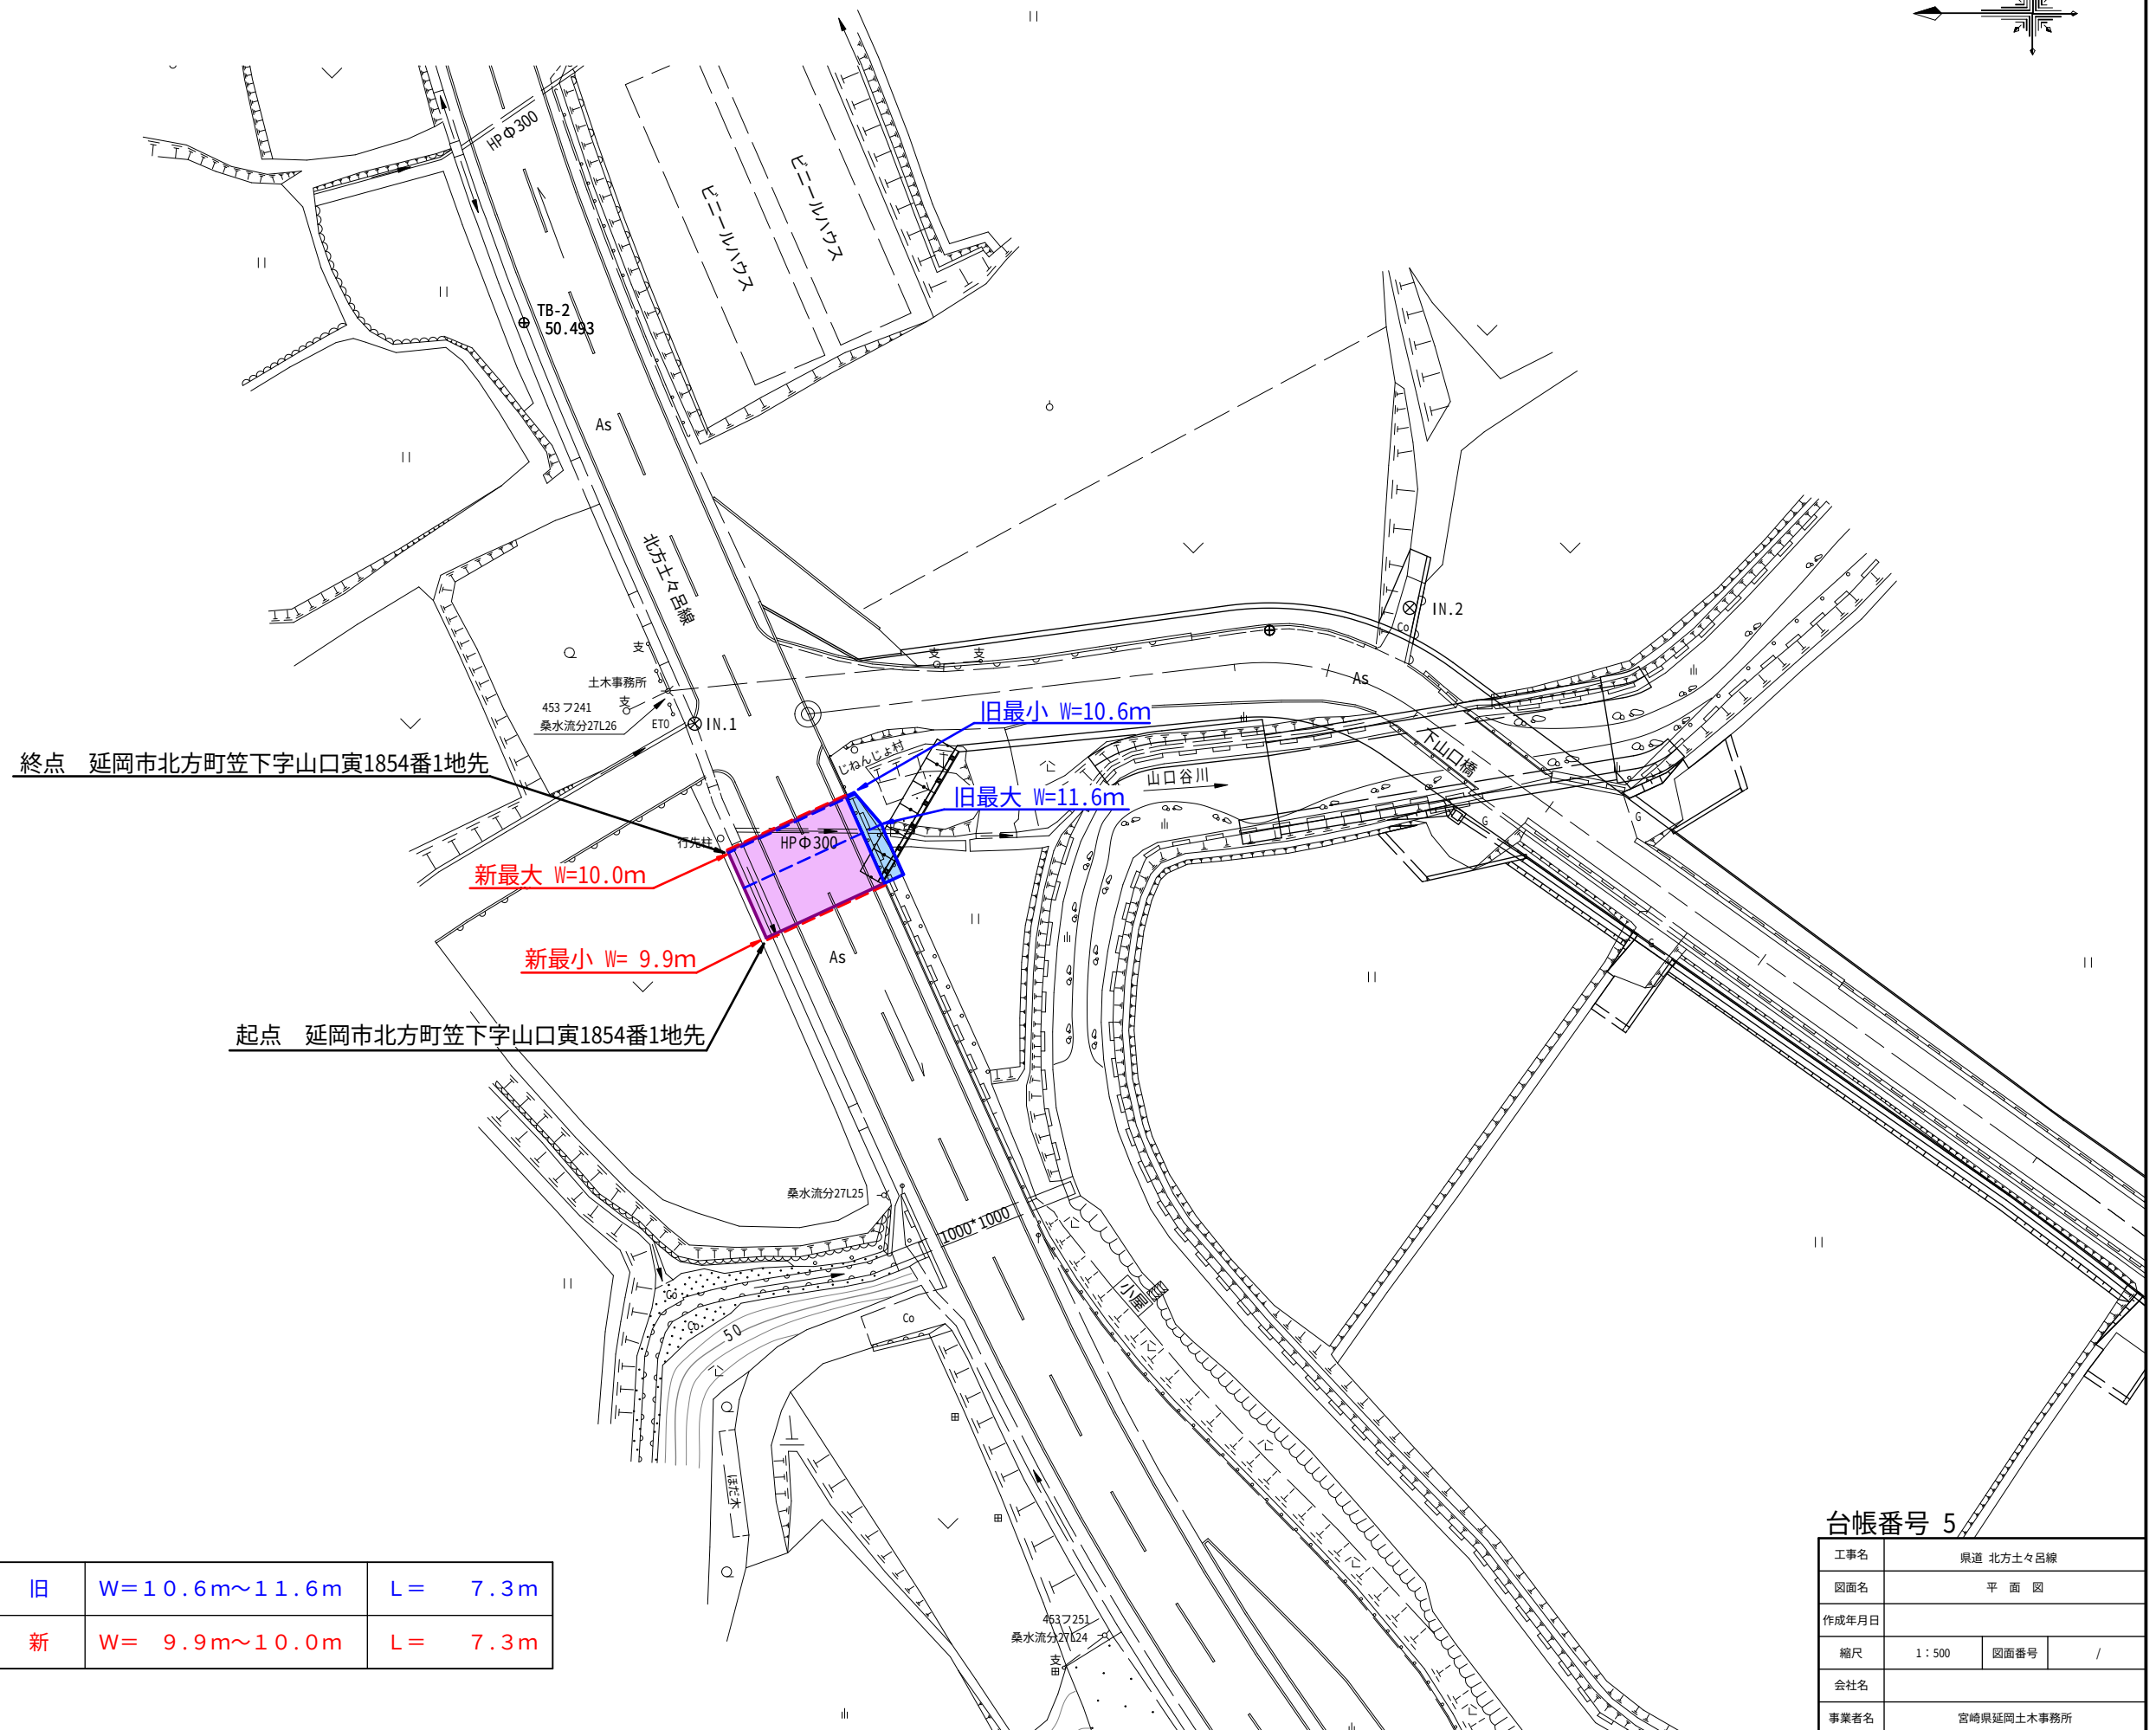

旧	W=10.6m~11.6m	L= 7.3m
新	W= 9.9m~10.0m	L= 7.3m

台帳番号 5			
工事名	県道 北方土々呂線		
図面名	平面図		
作成年月日			
縮尺	1 : 500	図面番号	/
会社名			
事業者名	宮崎県延岡土木事務所		