


工事名	武雄市宮城宮路橋りょう修繕工事(補修補修工)		
図面名	平面図		
作成年月日	令和7年7月		
縮尺	1:500	図面番号	1/3
発注者	佐賀土木事務所		

市員	緑地帯市員		歩道市員	分断帯市員	全市員	道路市員	歩道市員	助道帯延長		側溝延長		備考
	左	右						左	右	左	右	
2.9			10.9	10.9	40							
2.0			11.5	11.7	改					7.3	7.3	
2.6			10.5	10.8	改					37.9	37.9	
2.8			10.4	10.7	改					27.1	27.1	
2.8			11.2	11.4	改					51.5	51.5	
2.8			10.5	10.7	改					44.1	44.1	
2.8			10.5	10.8	改					32.9	32.9	
										220.8	220.8	


区名	区番号	区面積	区人口
AE.1	20398.05	-78234.449	
AE.2	20392.074	-77835.221	
AE.3	20390.044	-77935.474	
AE.4	20379.897	-77840.415	
AE.5	20374.928	-77840.281	

標準断面図  
S-1:100

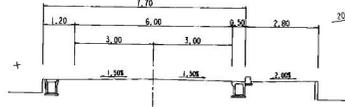

区番号	区名	区面積	区人口	歩道市員		緑地帯市員		歩道所市員	分断帯市員	全市員	道路市員	歩道市員	歩道延長	側溝延長	備考
				左	右	左	右								
0		0.0	6.0	1.7						10.5	10.8	改			
1		29.2	6.0	2.0						10.8	11.0	改		29.2	29.3
2		17.5	5.2	1.5						10.7	10.9	改		11.1	16.5
3		35.3	5.2	1.5						10.7	10.9	改		34.3	35.3
4		28.6	5.2	1.5						10.7	10.9	改		29.7	29.7
5		47.0	5.2	1.5						10.7	10.9	改		47.0	47.0
6		40.4	5.0	1.9	20.40					10.7	11.0	改		38.1	40.4
7		3.7	5.0	1.9						10.7	11.0	改			0.7
8		2.5	5.0	1.9						10.7	11.0	改			
9		6.5	5.5	1.0						8.1	9.1	改	2.5	3.9	歩道延長
10		7.7	6.0	1.0						7.8	8.6	改	2.5	4.5	6.0
計		219.4											5.0	197.0	205.0

区名	区番号	区面積	区人口
AE.6	20368.292	-77786.154	
AE.7	20365.123	-77736.311	
AE.8	20356.306	-77020.316	
AE.9	20351.891	-77841.910	

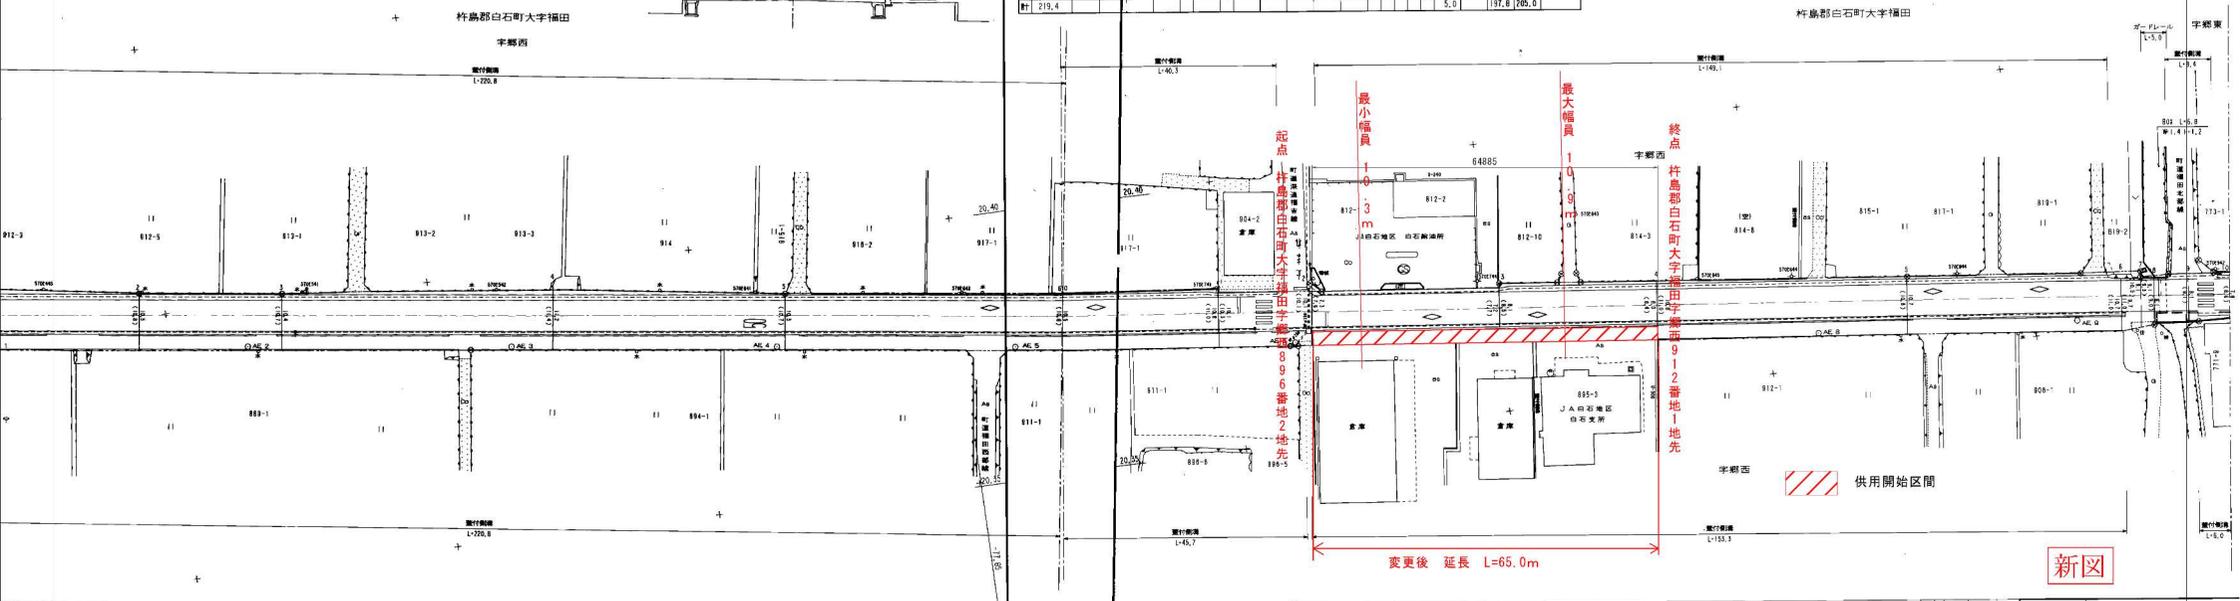

路線名	主要地方道	武雄市宮城宮路
図面番号	54	縮尺 1:500
作成年月日	平成15年3月20日	縮尺 1:500
測量者	(有)エイブル設計	
測量者	佐賀県 武雄 土木事務所	

路線名	主要地方道	武雄市宮城宮路
図面番号	55	縮尺 1:500
作成年月日	平成15年3月20日	縮尺 1:500
測量者	(有)エイブル設計	
測量者	佐賀県 武雄 土木事務所	