



# 位置図

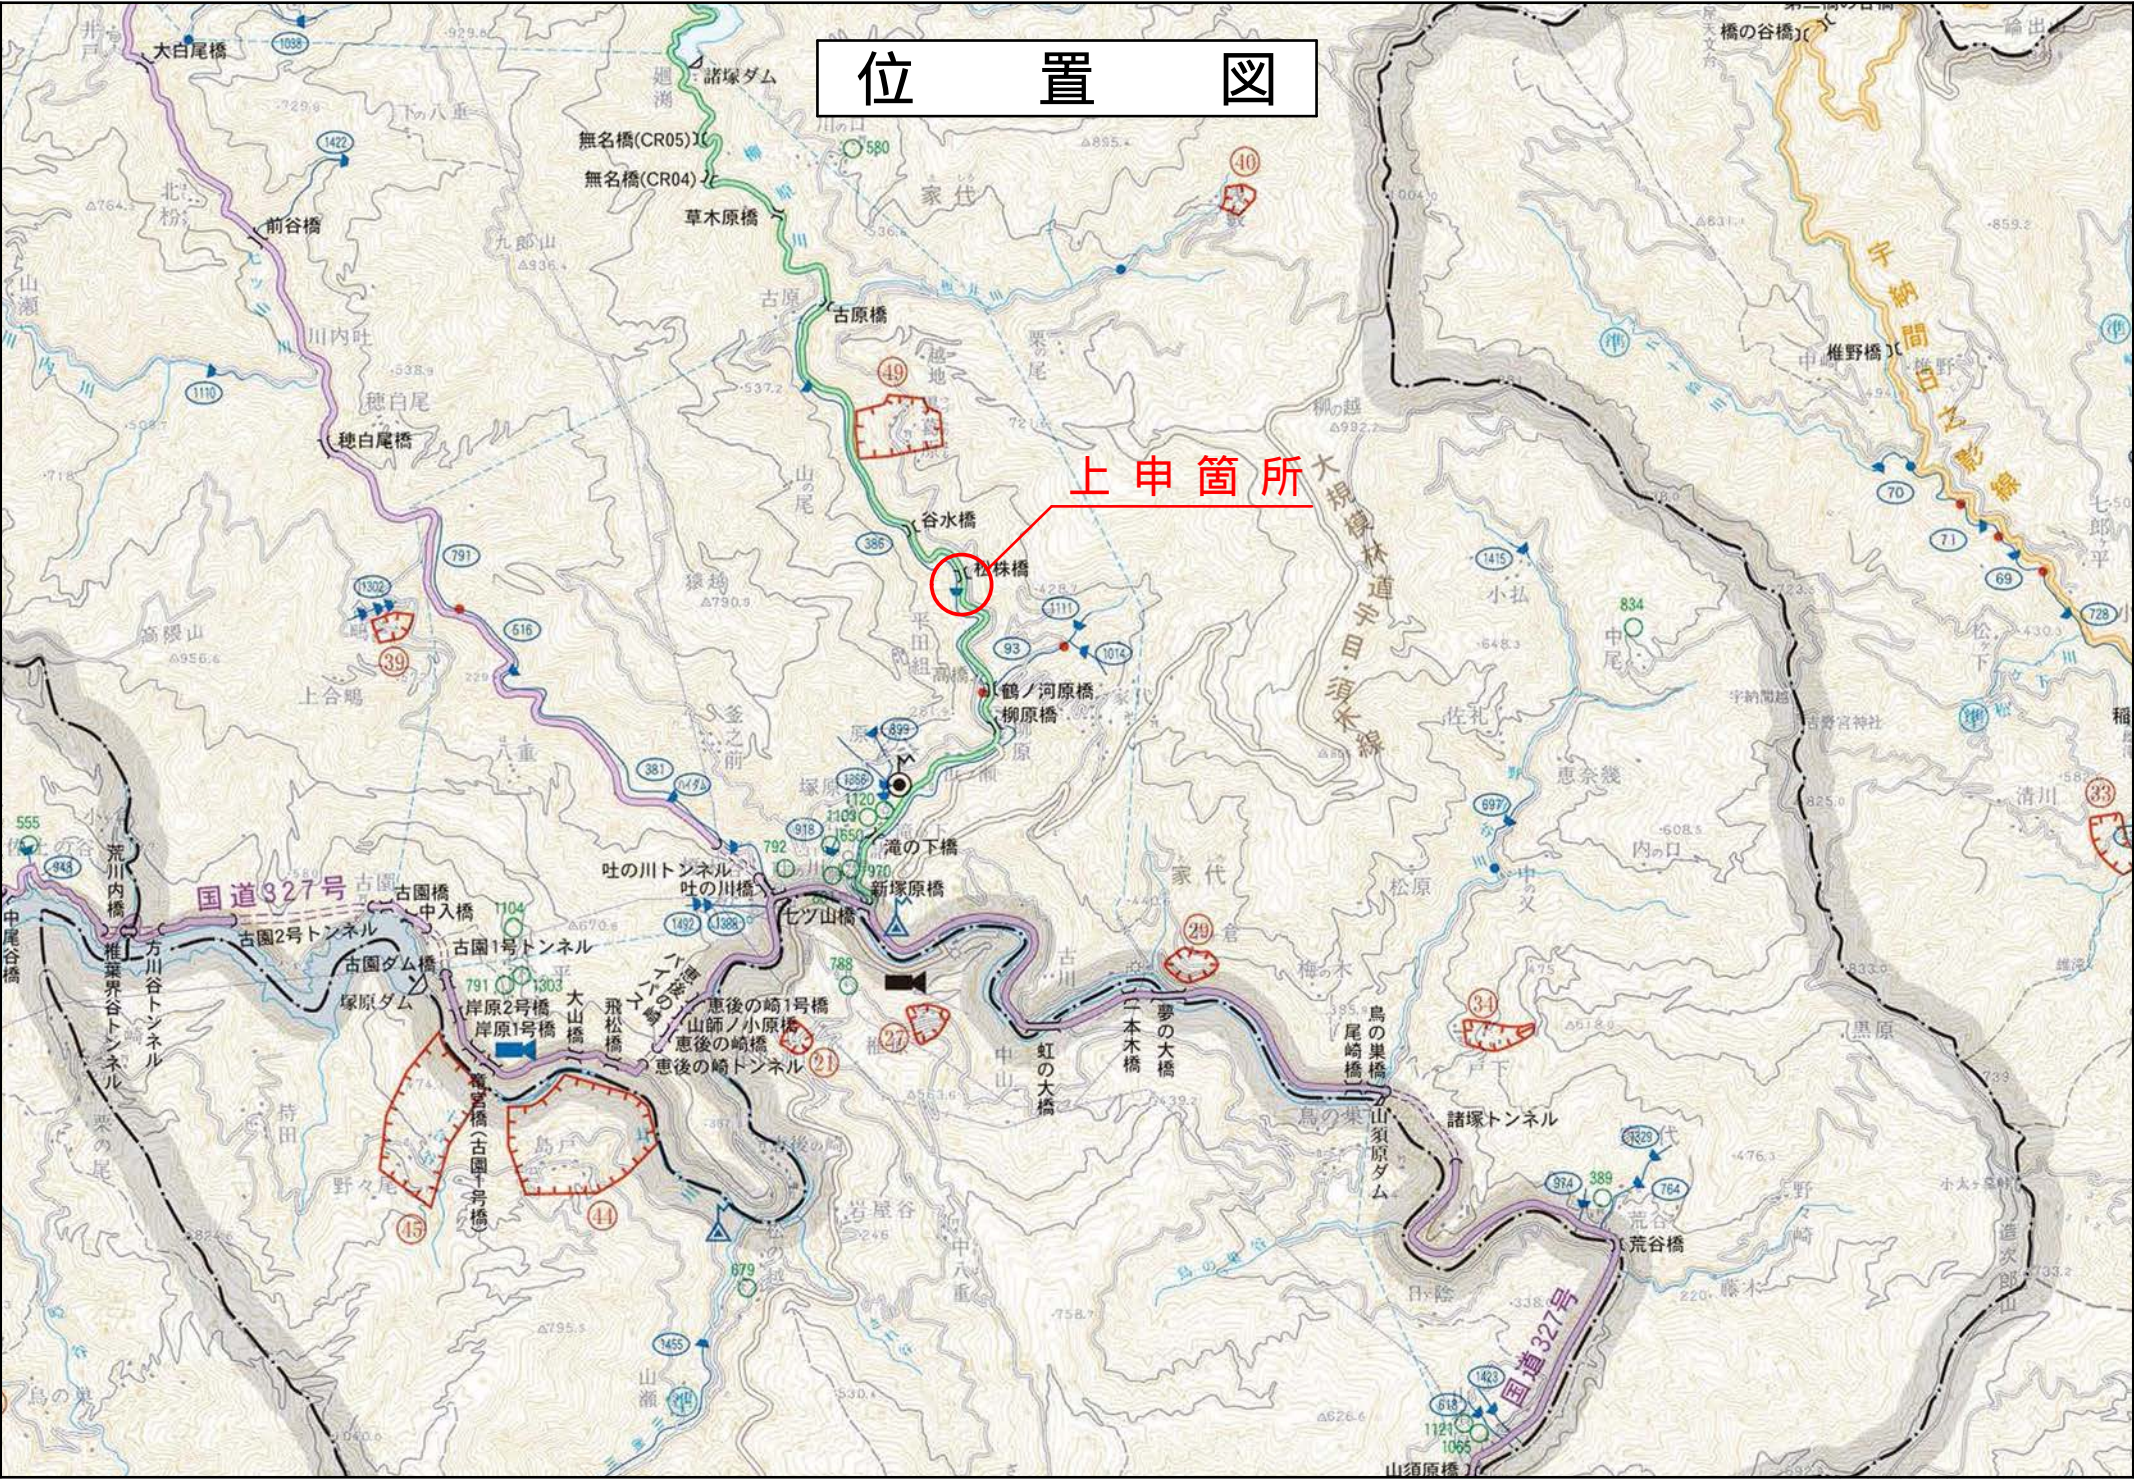

上申箇所

県道諸塚高千穂線 高椎工区  
 平面図 S=1:500  
 (道路災 第730号)

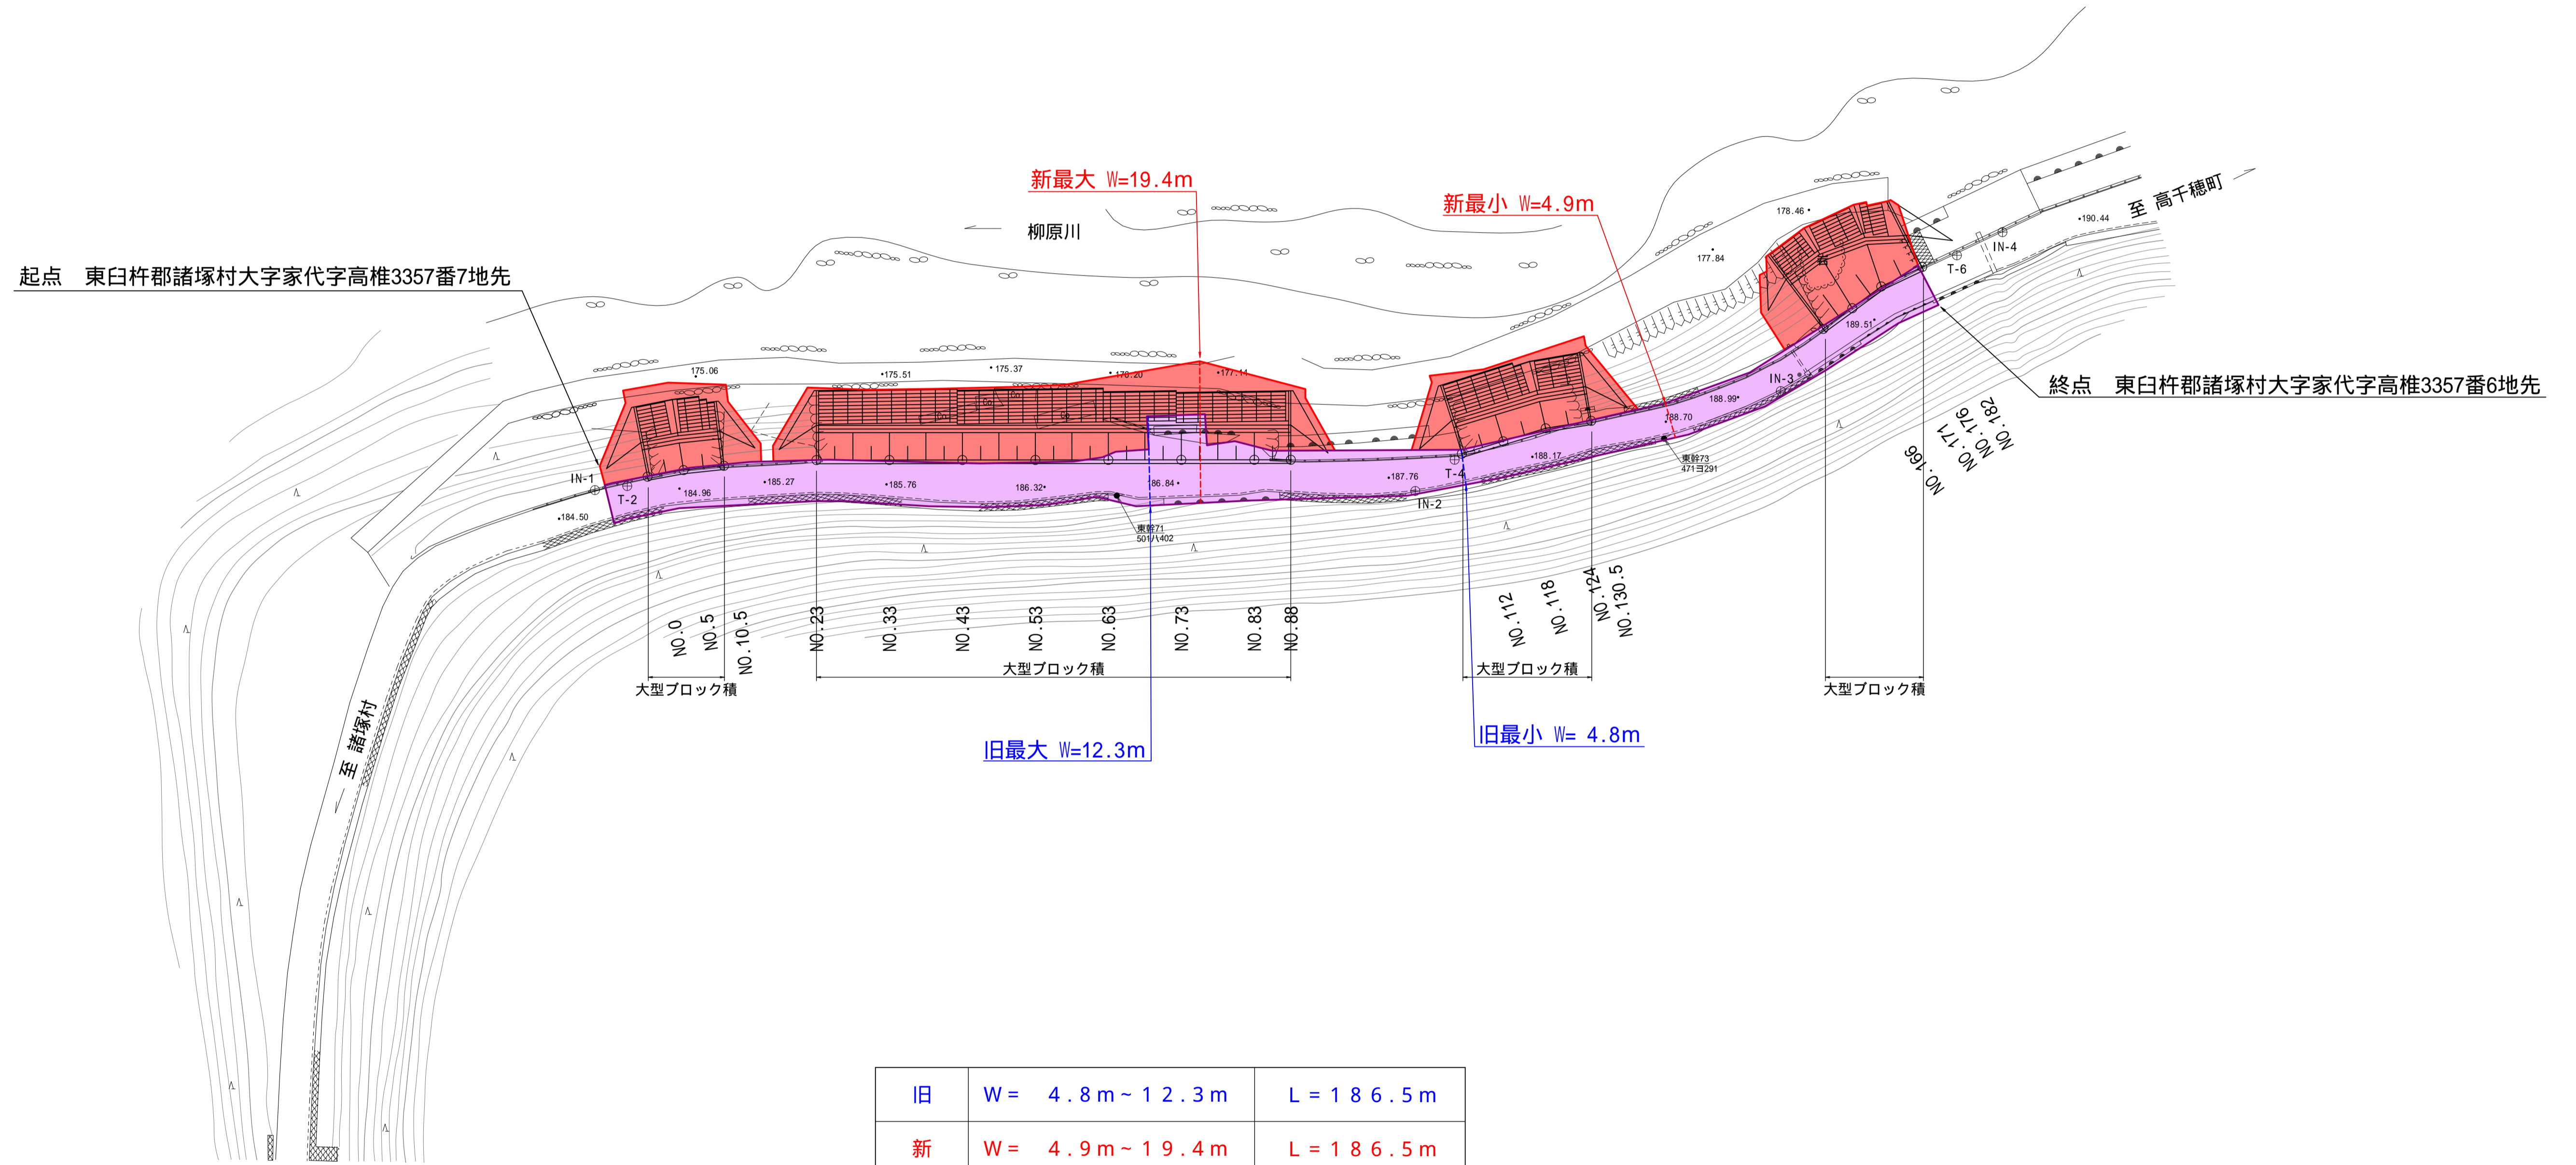

旧	W = 4.8 m ~ 12.3 m	L = 186.5 m
新	W = 4.9 m ~ 19.4 m	L = 186.5 m

基準点座標一覧表

点名	X座標	Y座標
T-2	-52275.284	31782.307
T-4	-52163.359	31800.716
T-6	-52090.419	31786.563
IN-1	-52279.738	31781.999
IN-2	-52169.477	31803.879
IN-3	-52117.696	31800.146
IN-4	-52083.675	31784.657

台帳番号 15・16

工事名	県道諸塚高千穂線 高椎工区		
図面名	平面図		
作成年月日	令和5年8月		
縮尺	1:500	図面番号	/
会社名			
事業者名	宮崎県日向土木事務所		