



位置図

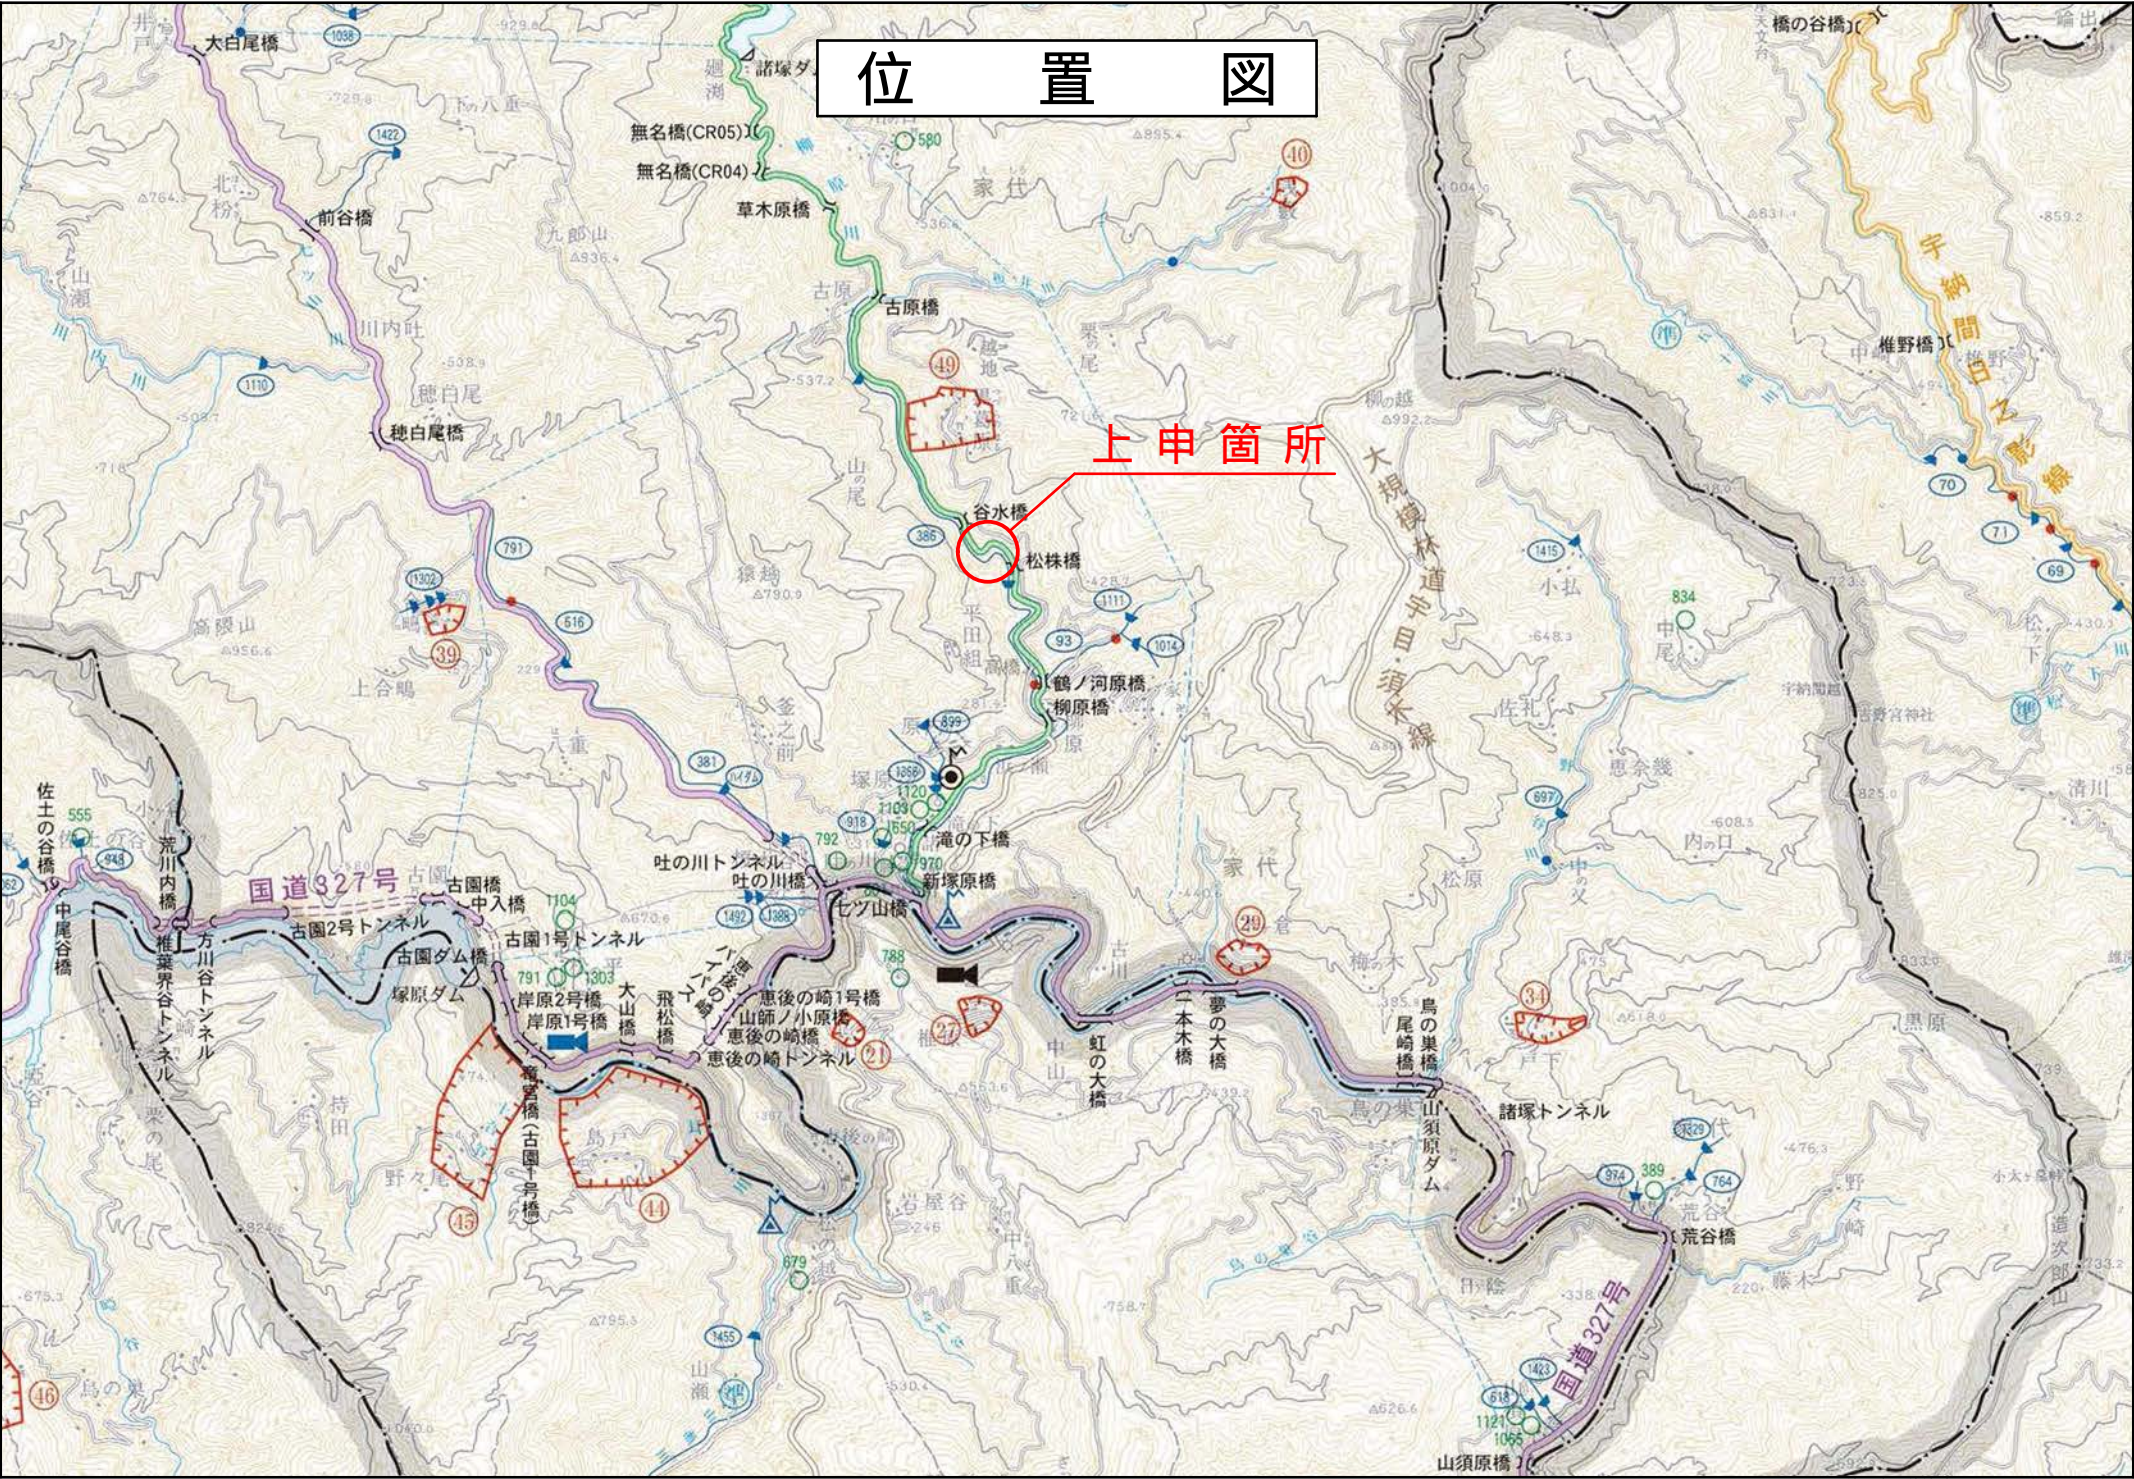

上申箇所

平面図 S=1:500
東白杵郡諸塚村大字家代字樋ノ口

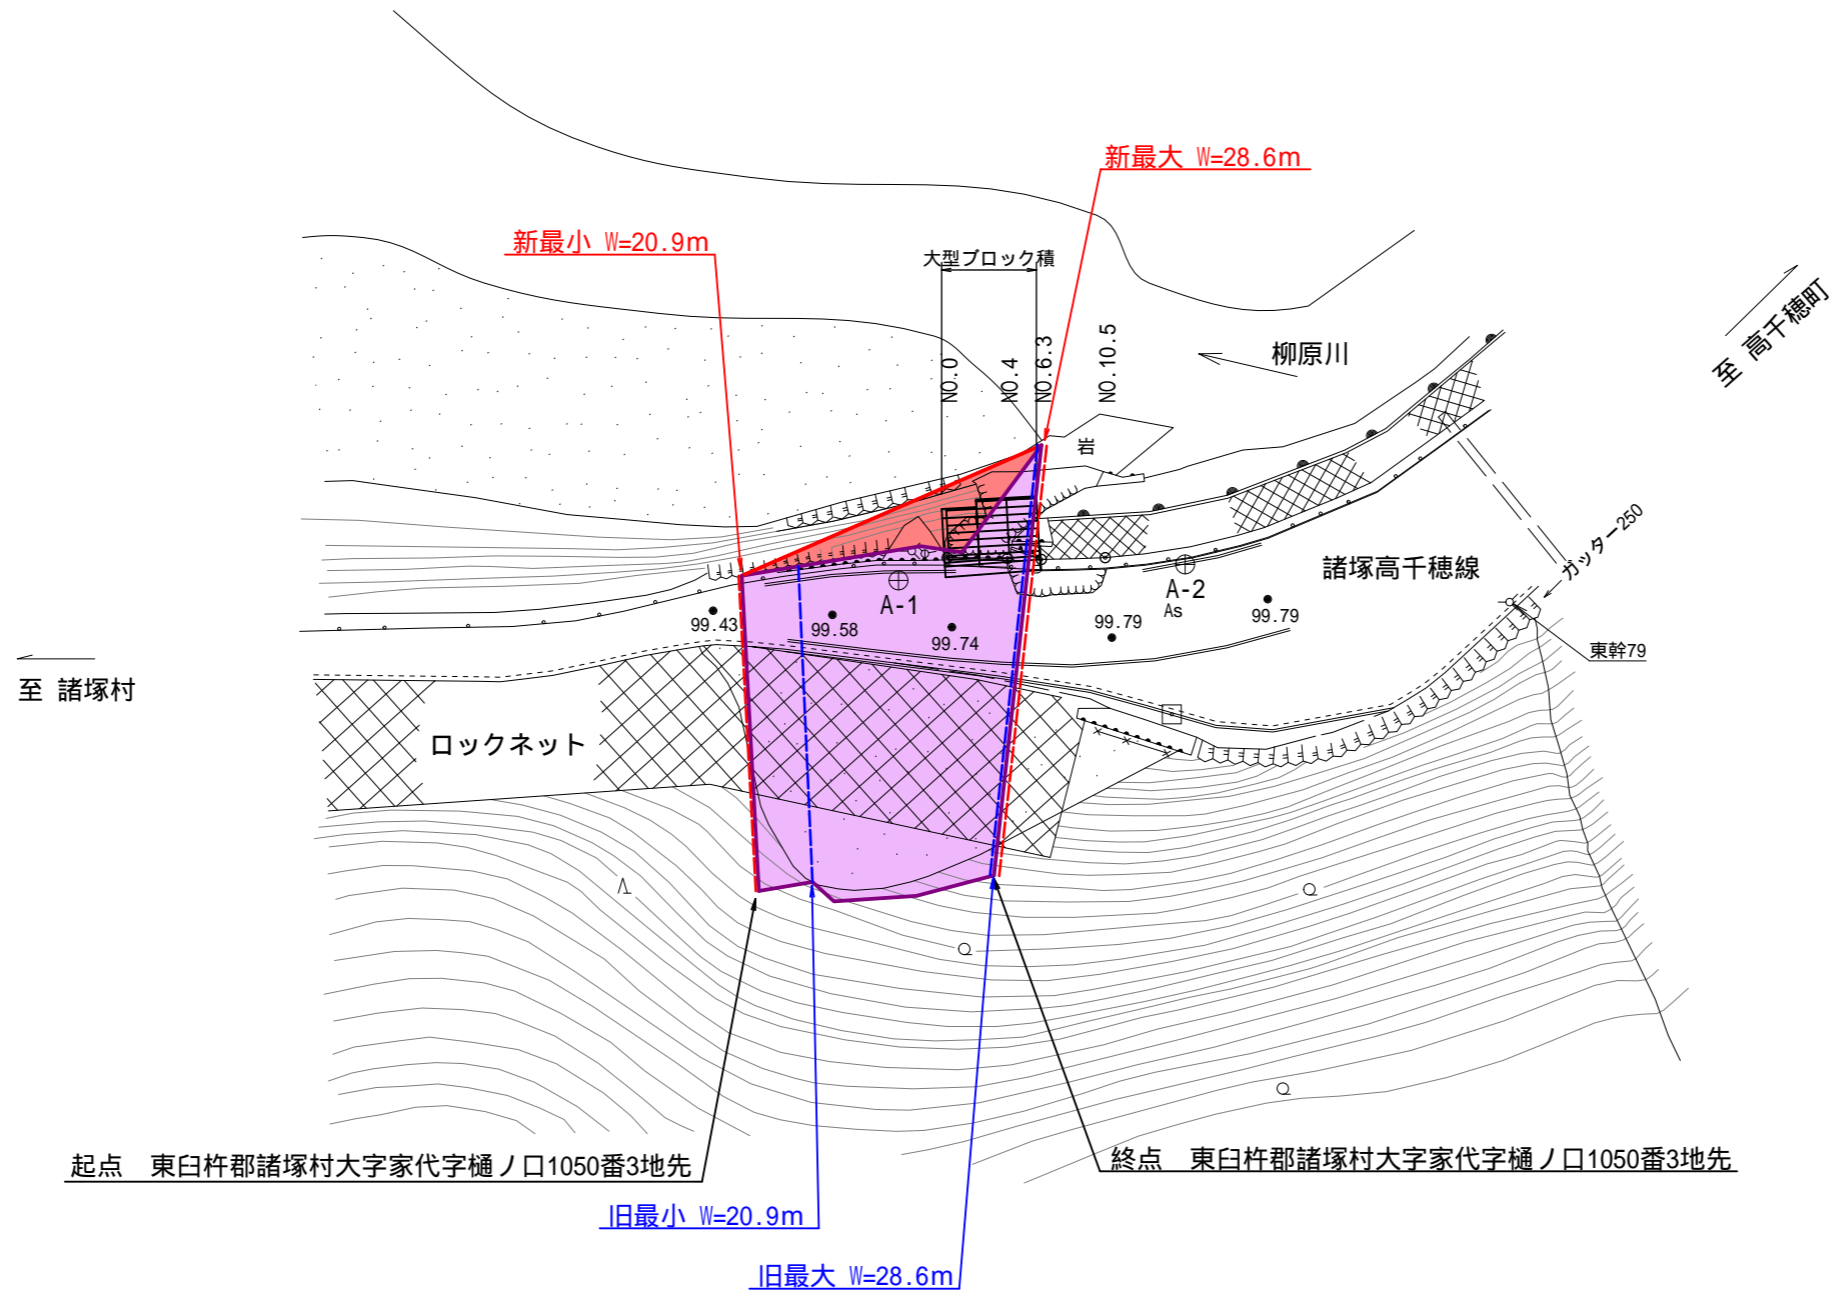

起点 東白杵郡諸塚村大字家代字樋ノ口1050番3地先

終点 東白杵郡諸塚村大字家代字樋ノ口1050番3地先

旧	W = 20.9m ~ 28.6m	L = 18.4m
新	W = 20.9m ~ 28.6m	L = 18.4m

台帳番号 17

工事名	諸塚高千穂線 樋ノ口地区		
図面名	平面図		
作成年月日	令和4年12月		
縮尺	図示	図面番号	/
会社名			
事業者名	宮崎県日向土木事務所		