


# 位置図

上申箇所



# 平面図 縮尺 1:500

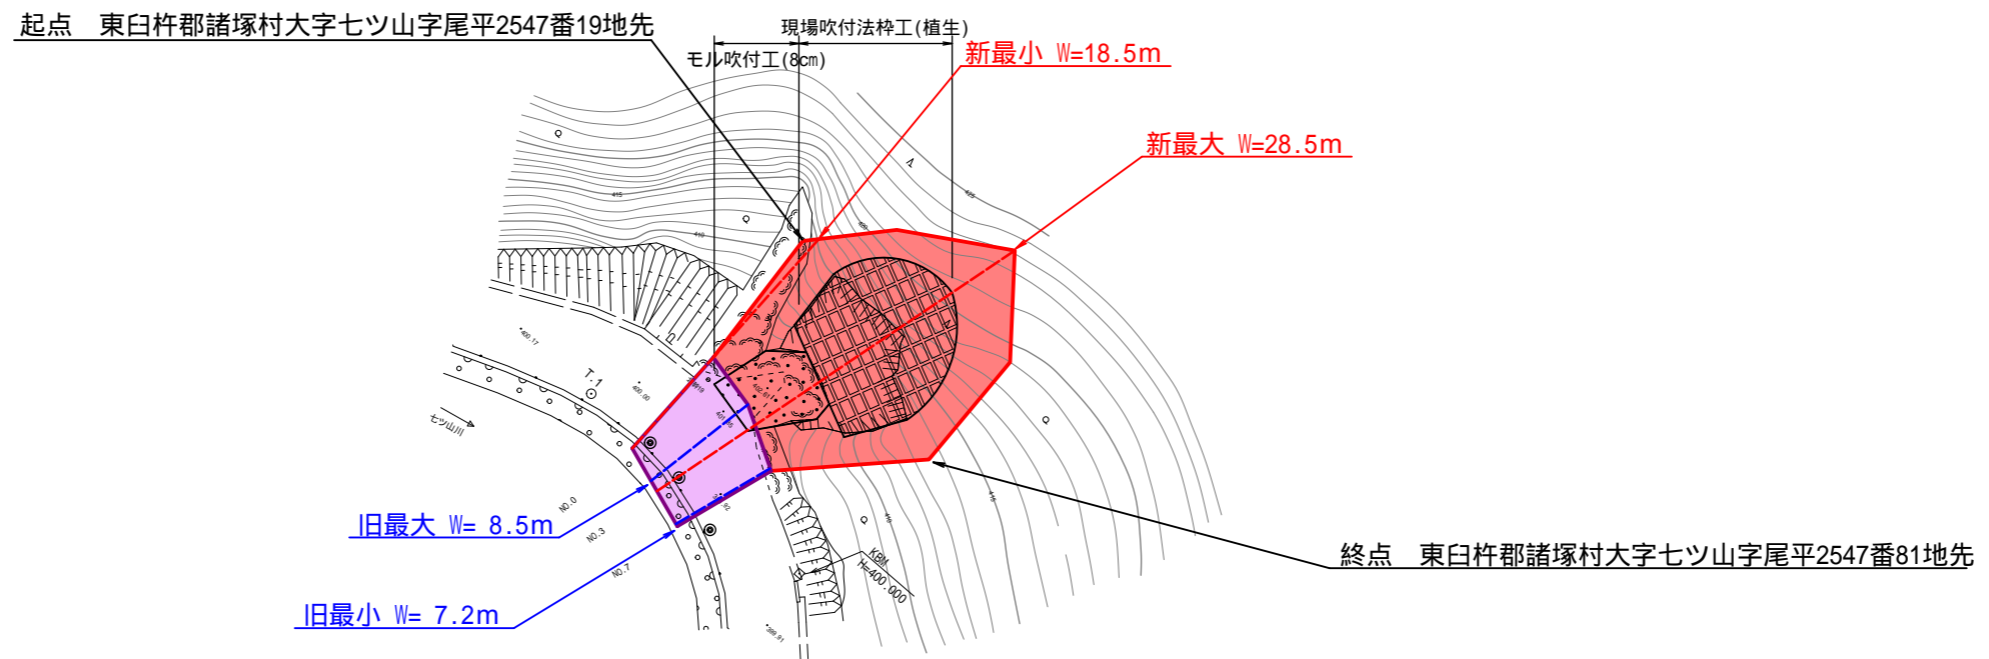

旧	W = 7.2 m ~ 8.5 m	L = 6.9 m
新	W = 18.5 m ~ 28.5 m	L = 6.9 m

台帳番号 133

工事名	国道503号 宮の元工区		
図面名	平面図		
作成年月日	令和5年8月		
縮尺	1/500	図面番号	/
会社名			
事業者名	宮崎県日向土木事務所		