

位置図




1098	五十鈴川	熊毛	田谷	川門	川町	川内	熊毛多
1166	五十鈴川	九の	方	川門	川町	川内	九ノ方
69	五十鈴川	五	十	川美	郷町	宇納	間木和
70	五十鈴川	椎	野	川美	郷町	宇納	間中崎
71	五十鈴川	こ	わ	川美	郷町	宇納	間木和
80	五十鈴川	小	八	川美	郷町	宇納	間場の
81	五十鈴川	小	八	川美	郷町	宇納	間小原
94	耳川	上	の	川美	郷町	田代	竹の
109	小丸川	松	の	川美	郷町	鬼神	野松
110	小丸川	川	上	川美	郷町	神野	門神
111	小丸川	渡		川美	郷町	上渡	川柏
112	小丸川	渡		川美	郷町	上渡	川神
113	小丸川	五	色	川美	郷町	上渡	川門
114	小丸川	木	浦	川美	郷町	上渡	川木
115	小丸川	荒	木	川美	郷町	上渡	川荒
116	小丸川	浜	砂	川美	郷町	上渡	川浜
117	小丸川	落	ヶ	川美	郷町	上渡	川落

上申箇所

IP	IP間方向角	曲線表					IP間距離	X座標	Y座標
		IA	R	TL	SL	CL			
NO.0	63-48-57						13.924	-57585.998	65318.829
IP.1	56-50-38	6-58-20	200.000	12.184	0.371	24.337	49.683	-57579.854	65331.324
IP.2	69-27-24	12-36-47	150.000	16.577	0.913	33.021	20.441	-57552.881	65372.918
EP								-57545.508	65392.059

平面図 (1 工区) S=1:500

東白杵郡門川町大字庵川

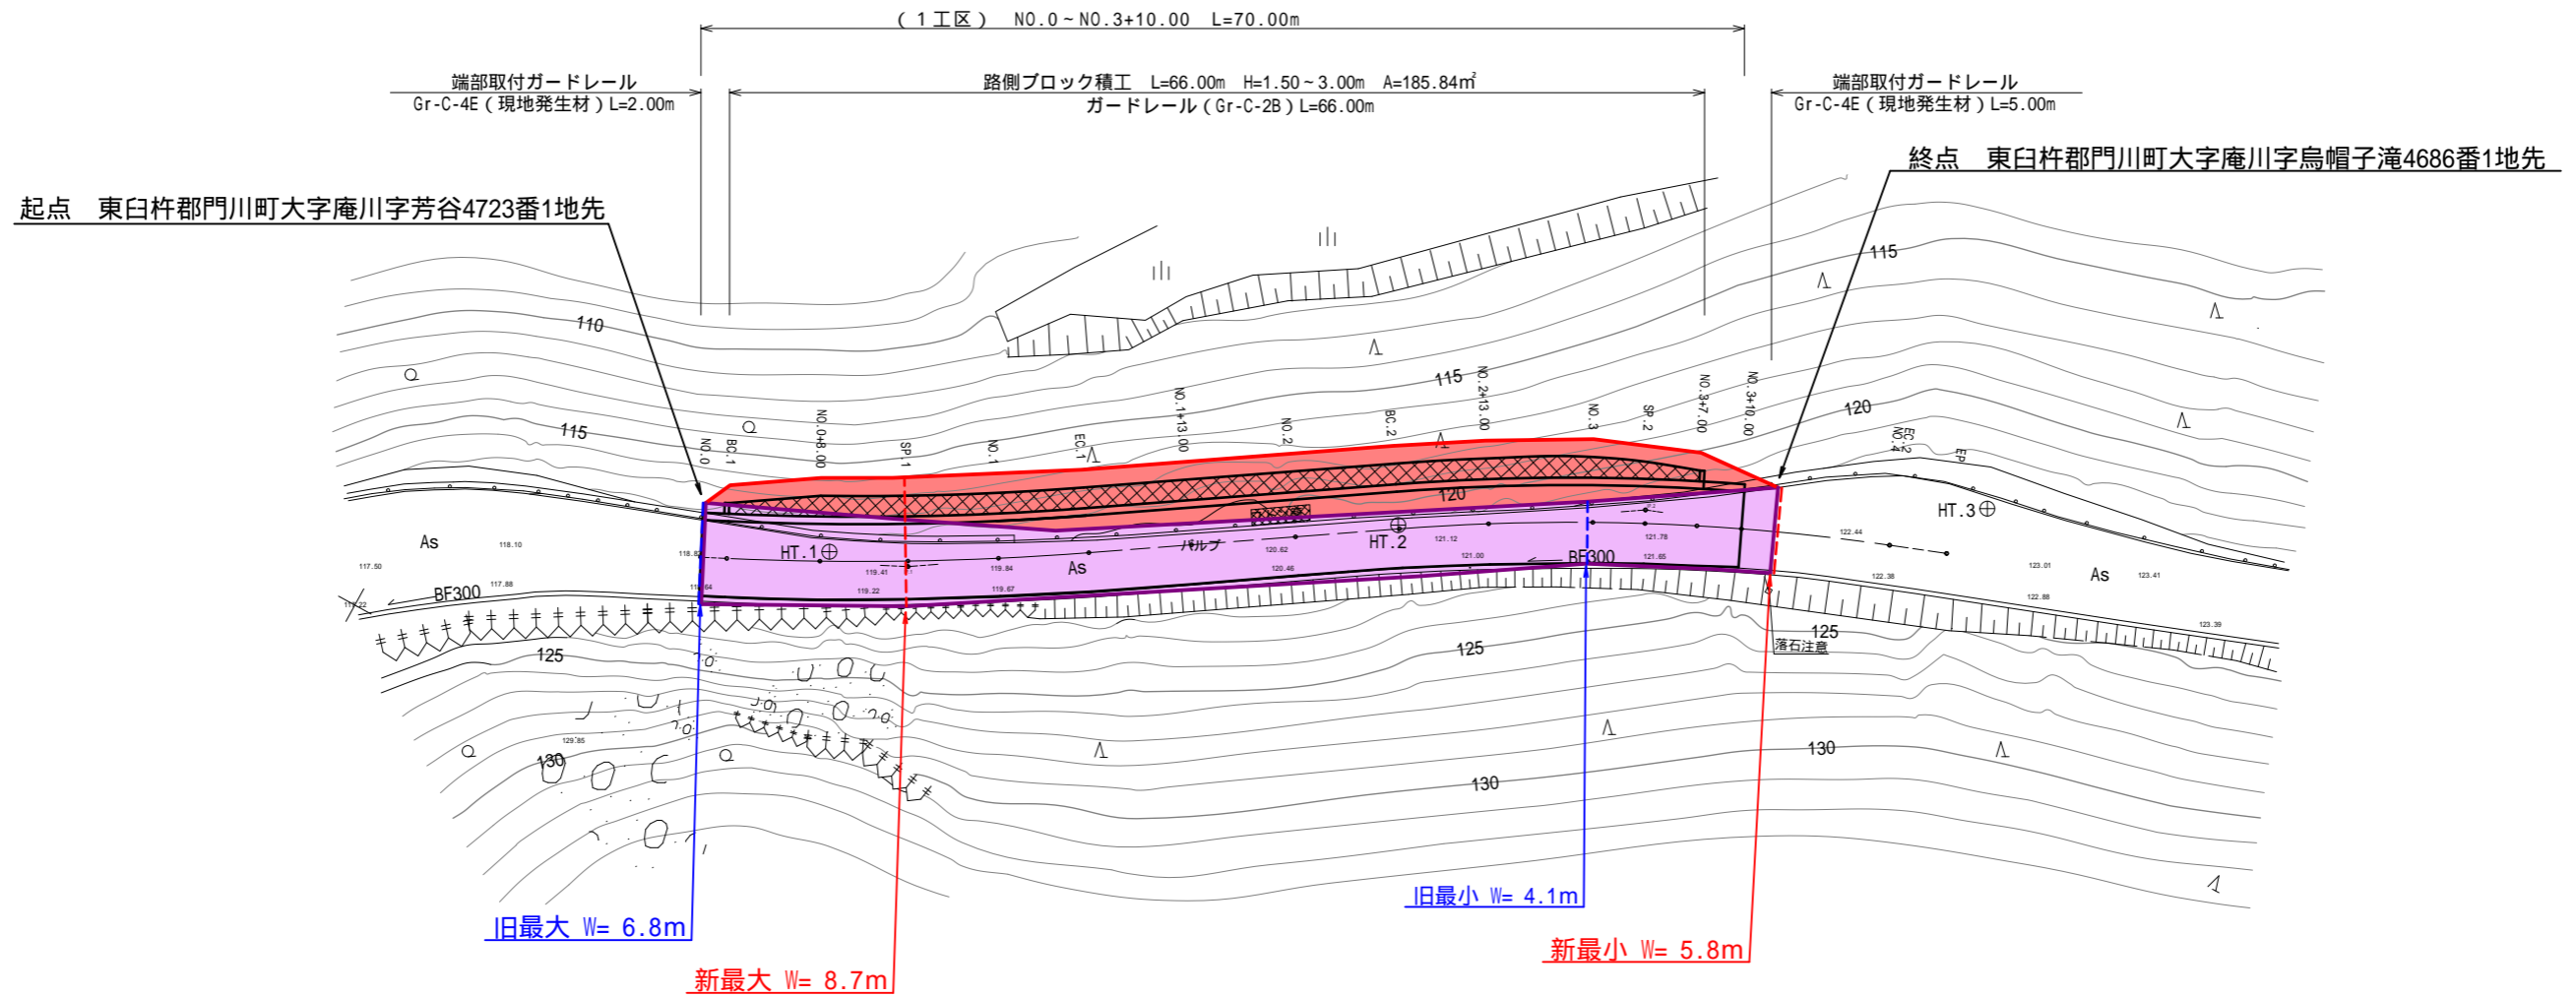

旧	W = 4.1 m ~ 6.8 m	L = 72.0 m
新	W = 5.8 m ~ 8.7 m	L = 72.0 m

台帳番号 22・23

工事名	県道遠見半島線 鳥帽子工区		
図面名	平面図 (1 工区)		
年月日	令和 7 年 3 月		
縮尺	1 : 500	図面番号	1 / 7
会社名			
事務所名	宮崎県日向土木事務所		