

位置図




1098	五十鈴川	熊毛	田谷	川門	川町	川内	熊毛多
1166	五十鈴川	九の	方	川門	川町	川内	九ノ方
69	五十鈴川	五	十	川美	郷町	宇納	間木和
70	五十鈴川	五	十	川美	郷町	宇納	間中崎
71	五十鈴川	五	十	川美	郷町	宇納	間中崎
80	五十鈴川	小	八	川美	郷町	宇納	間場の
81	五十鈴川	小	八	川美	郷町	宇納	間木和
94	耳川	上	の	川美	郷町	田代	竹の
109	小丸川	松	の	川美	郷町	鬼神	野松
110	小丸川	川	上	川美	郷町	神野	門神
111	小丸川	渡		川美	郷町	上渡	川柏
112	小丸川	渡		川美	郷町	上渡	川神
113	小丸川	五	色	川美	郷町	上渡	川門
114	小丸川	木	浦	川美	郷町	上渡	川木
115	小丸川	荒	木	川美	郷町	上渡	川荒
116	小丸川	浜	砂	川美	郷町	上渡	川浜
117	小丸川	落	ヶ	川美	郷町	上渡	川落

上申箇所

IP	IP間方向角	IA	R	TL	SL	CL	IP間距離	X座標	Y座標
NO.0	46-41-30						18.444	-57498.159	65554.948
IP.1	13-35-13	33-06-17	30.500	9.065	1.319	17.622	29.661	-57485.508	65668.369
ep								-57456.677	65675.337

平面図 (2 工区) S=1:500
東白杵郡門川町大字庵川

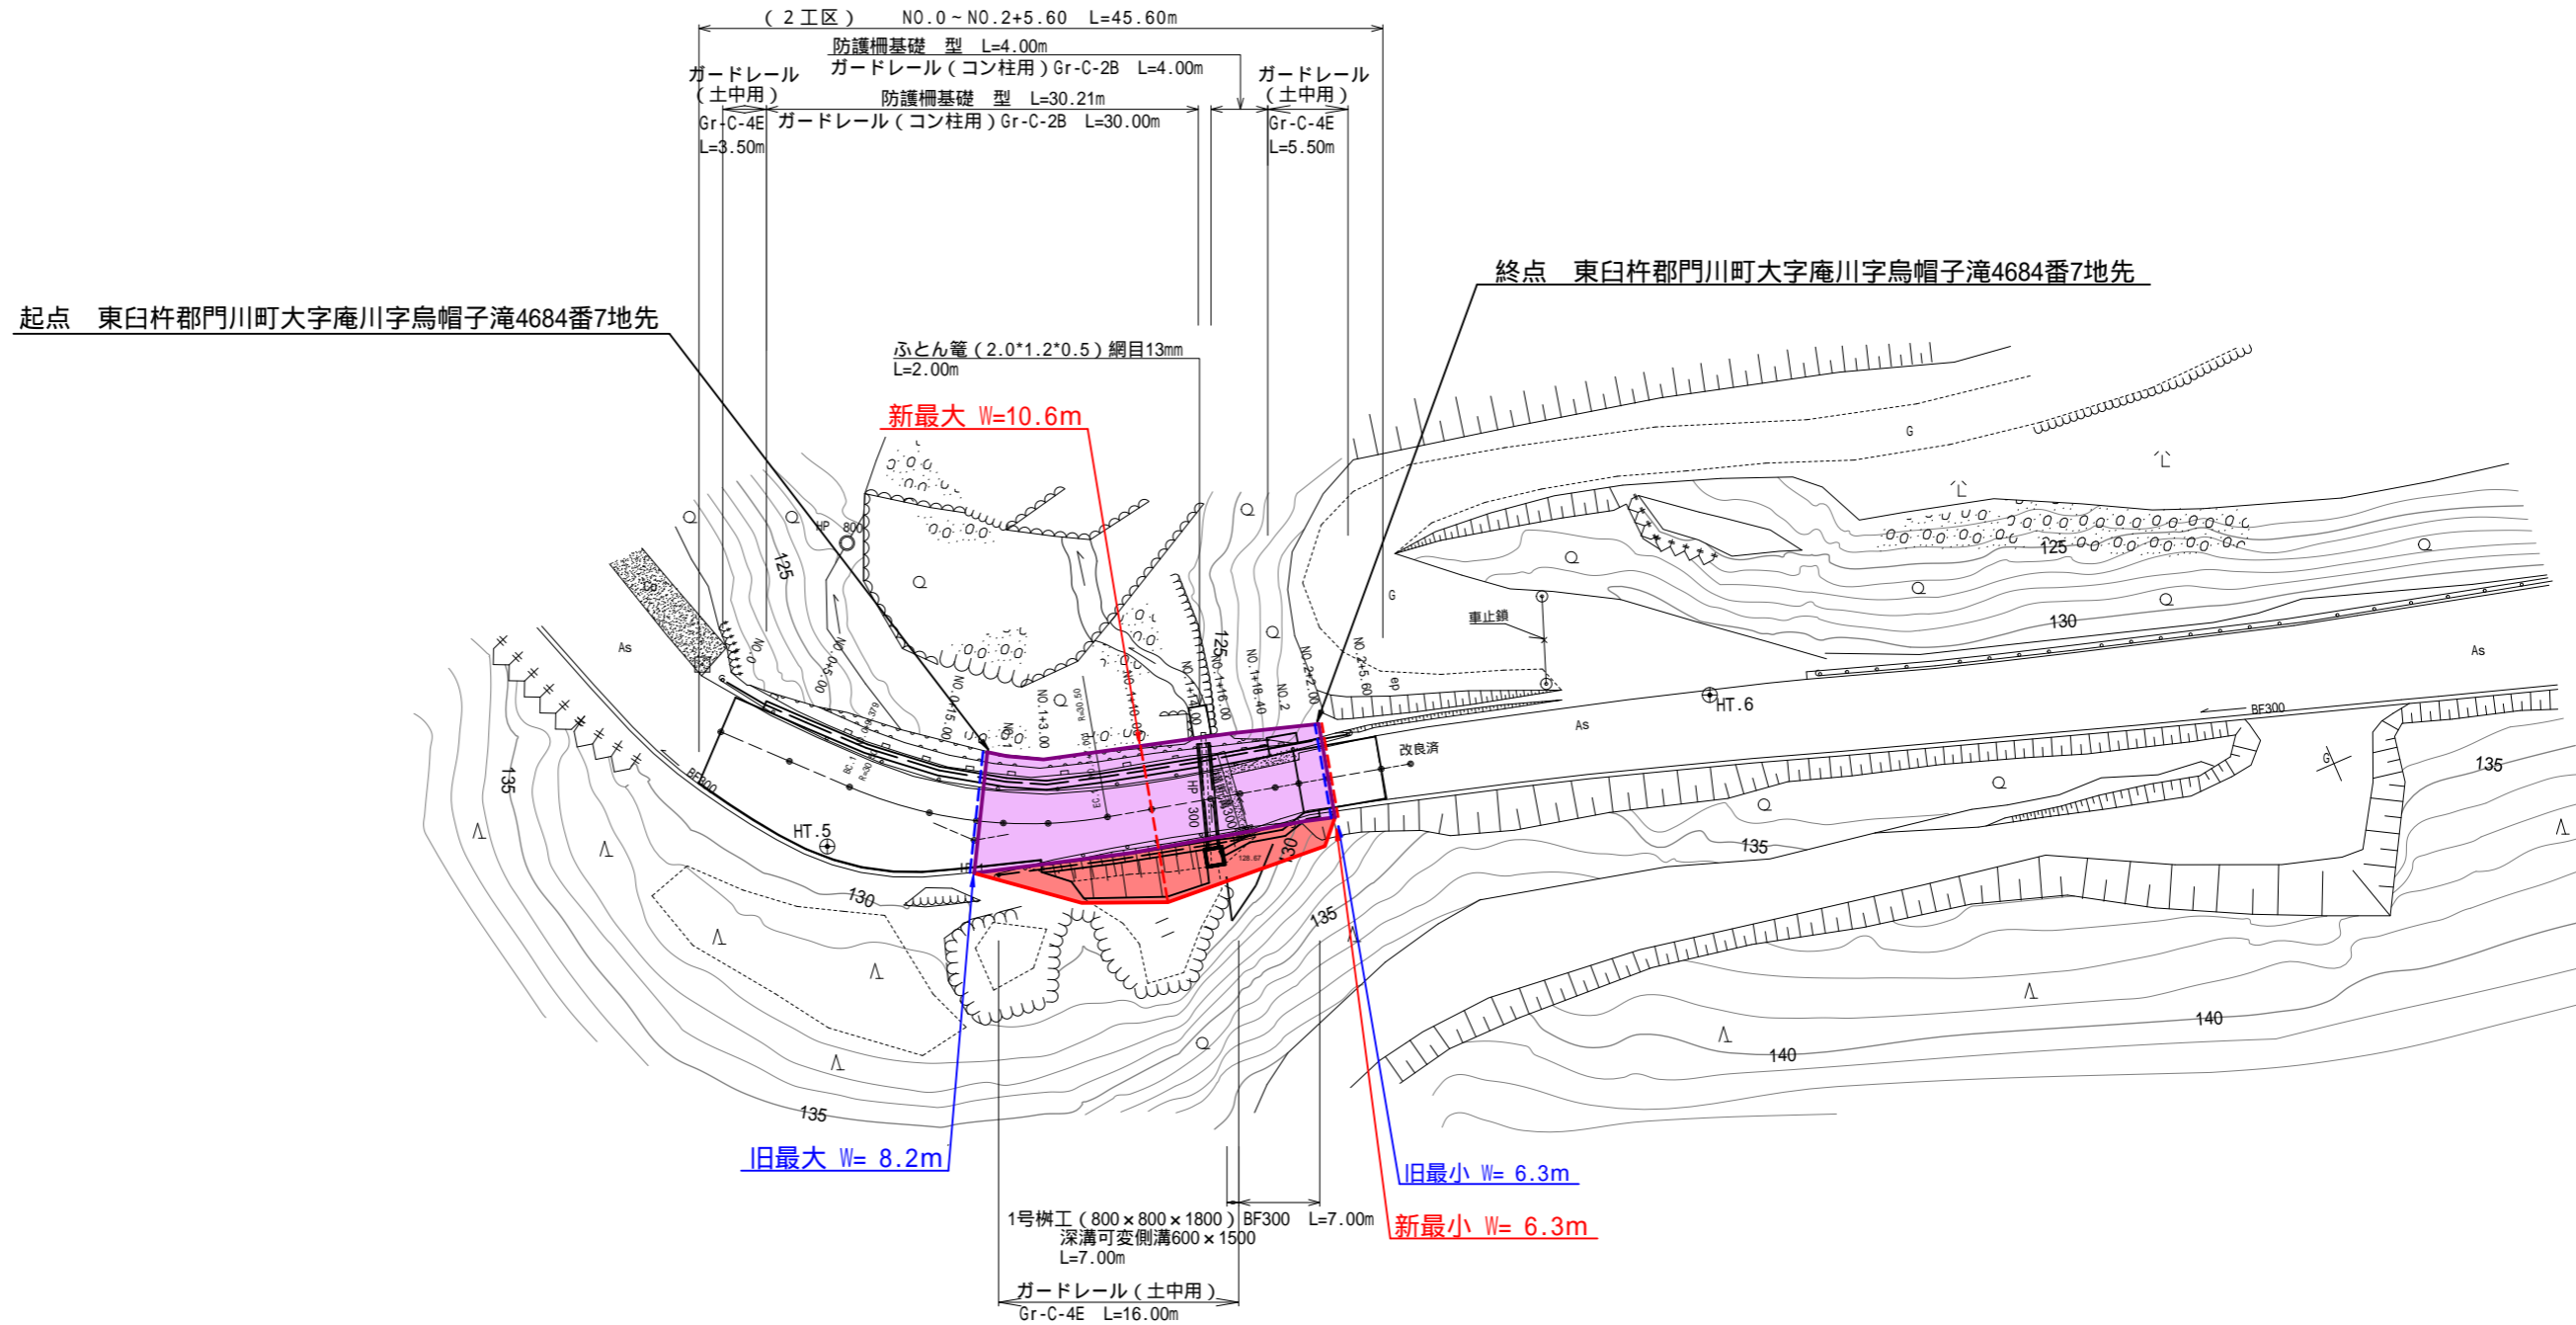

旧	W = 6.3m ~ 8.2m	L = 23.6m
新	W = 6.3m ~ 10.6m	L = 23.6m

台帳番号 24

工事名	県道遠見半島線 烏帽子工区	
図面名	平面図 (2 工区)	
年月日	令和 7 年 3 月	
縮尺	1 : 500	図面番号
会社名		
事務所名	宮崎県日向土木事務所	