


# 位置図


上申箇所

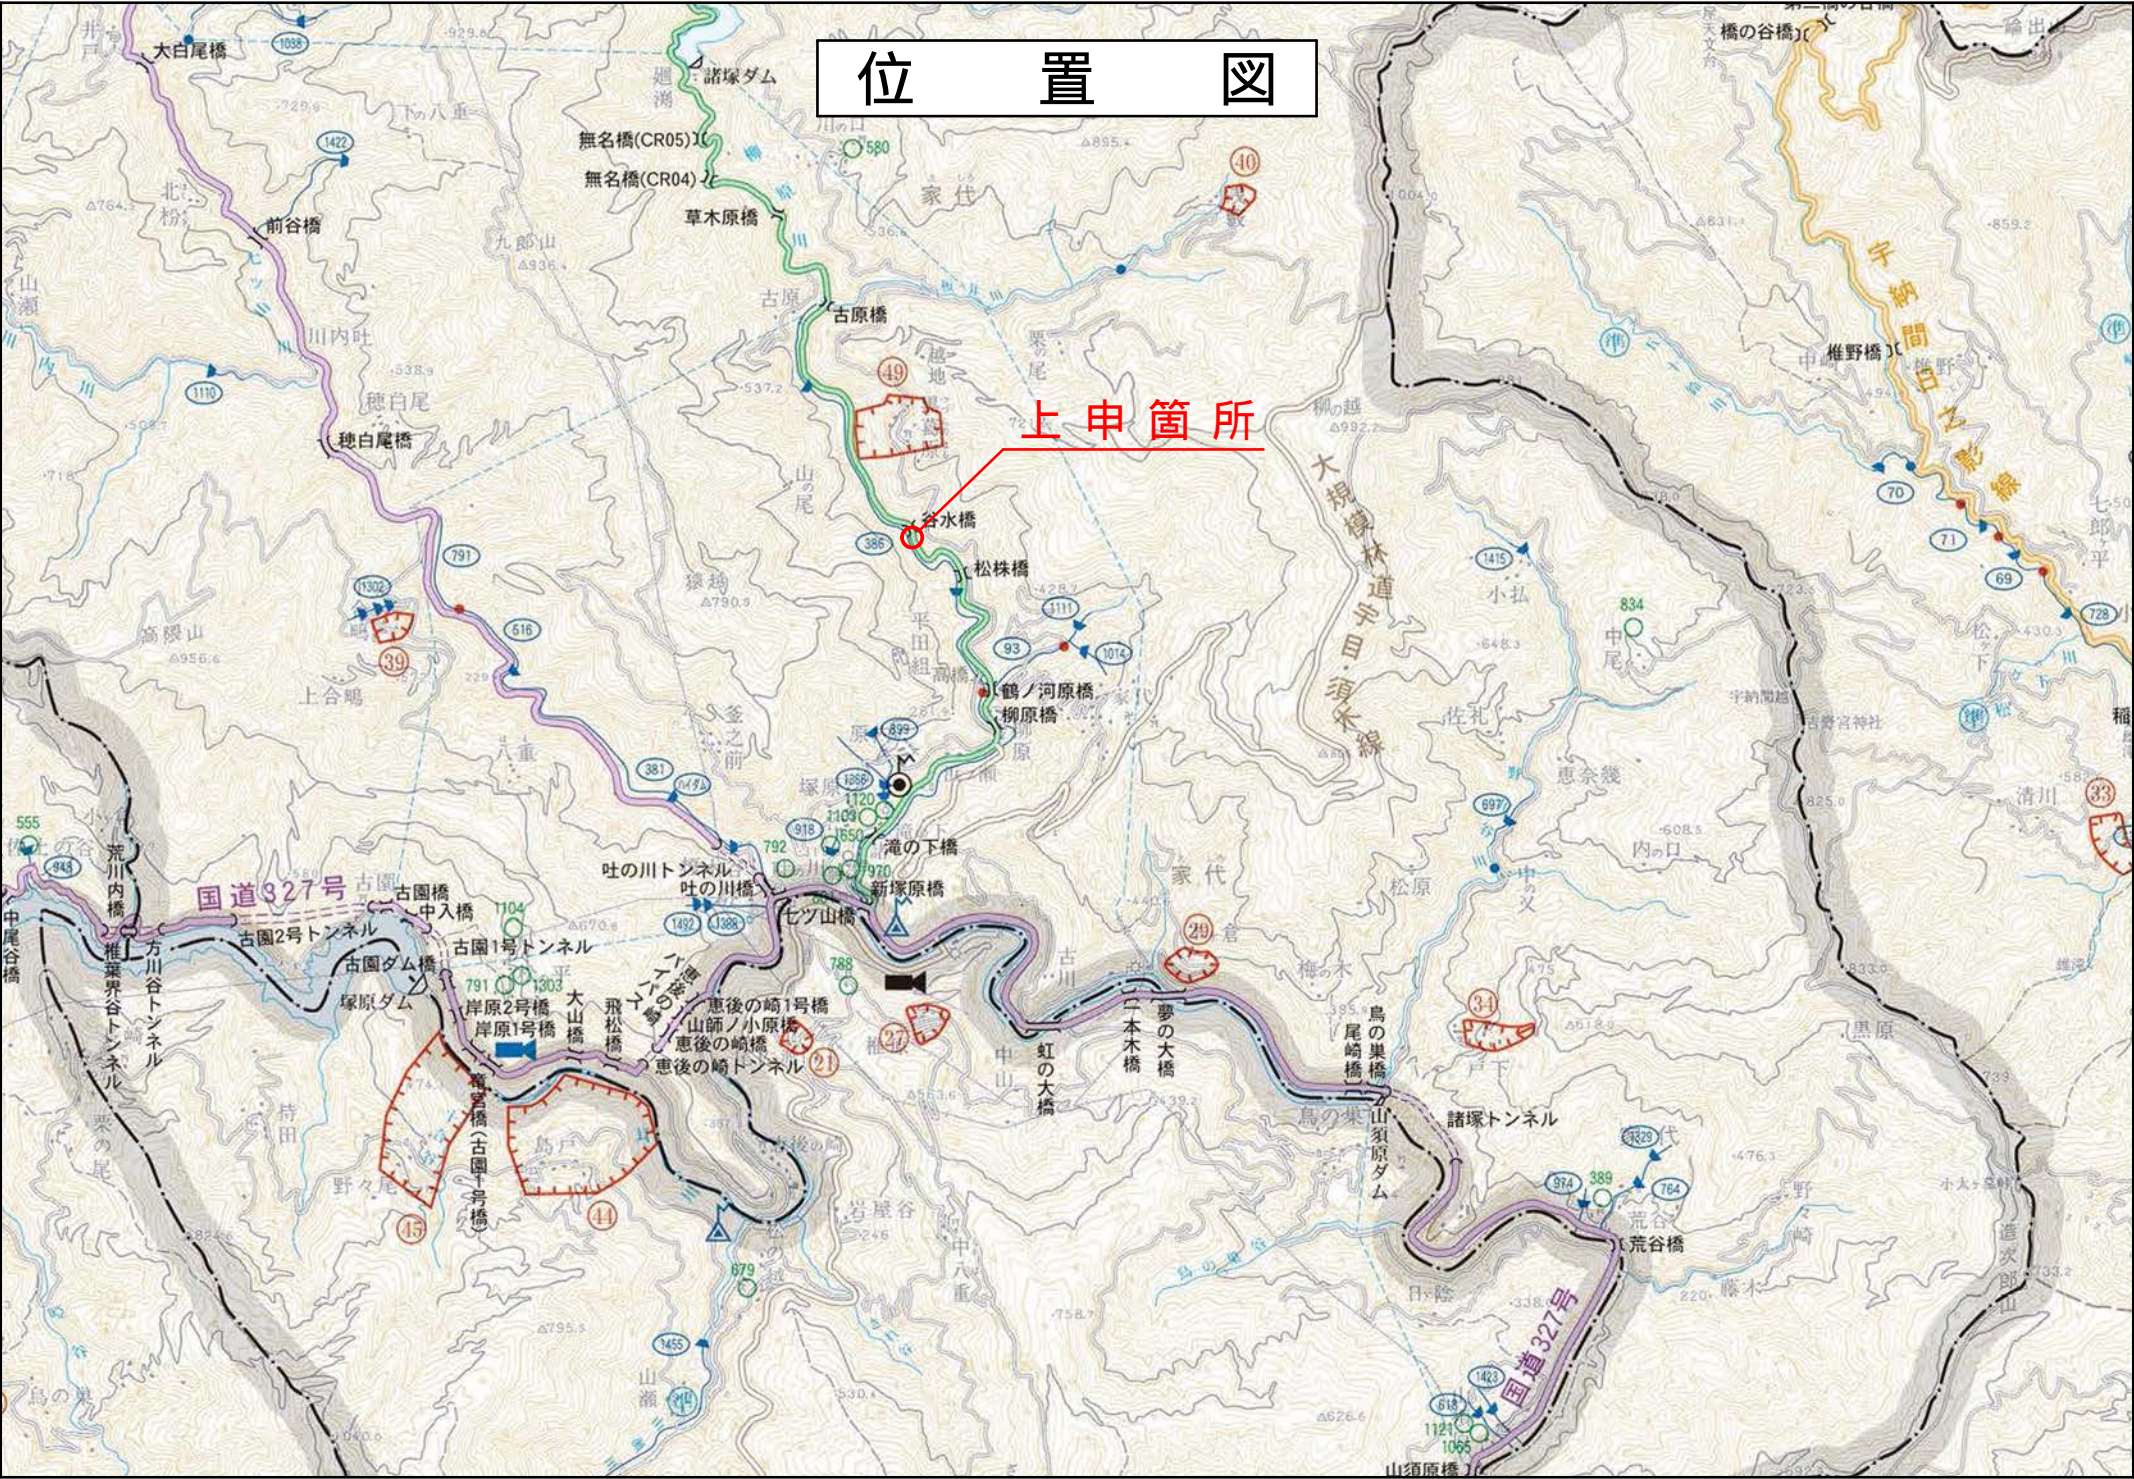

県道諸塚高千穂線 樋ノ口工区

平面図 S=1:500

(道路災 第729号)

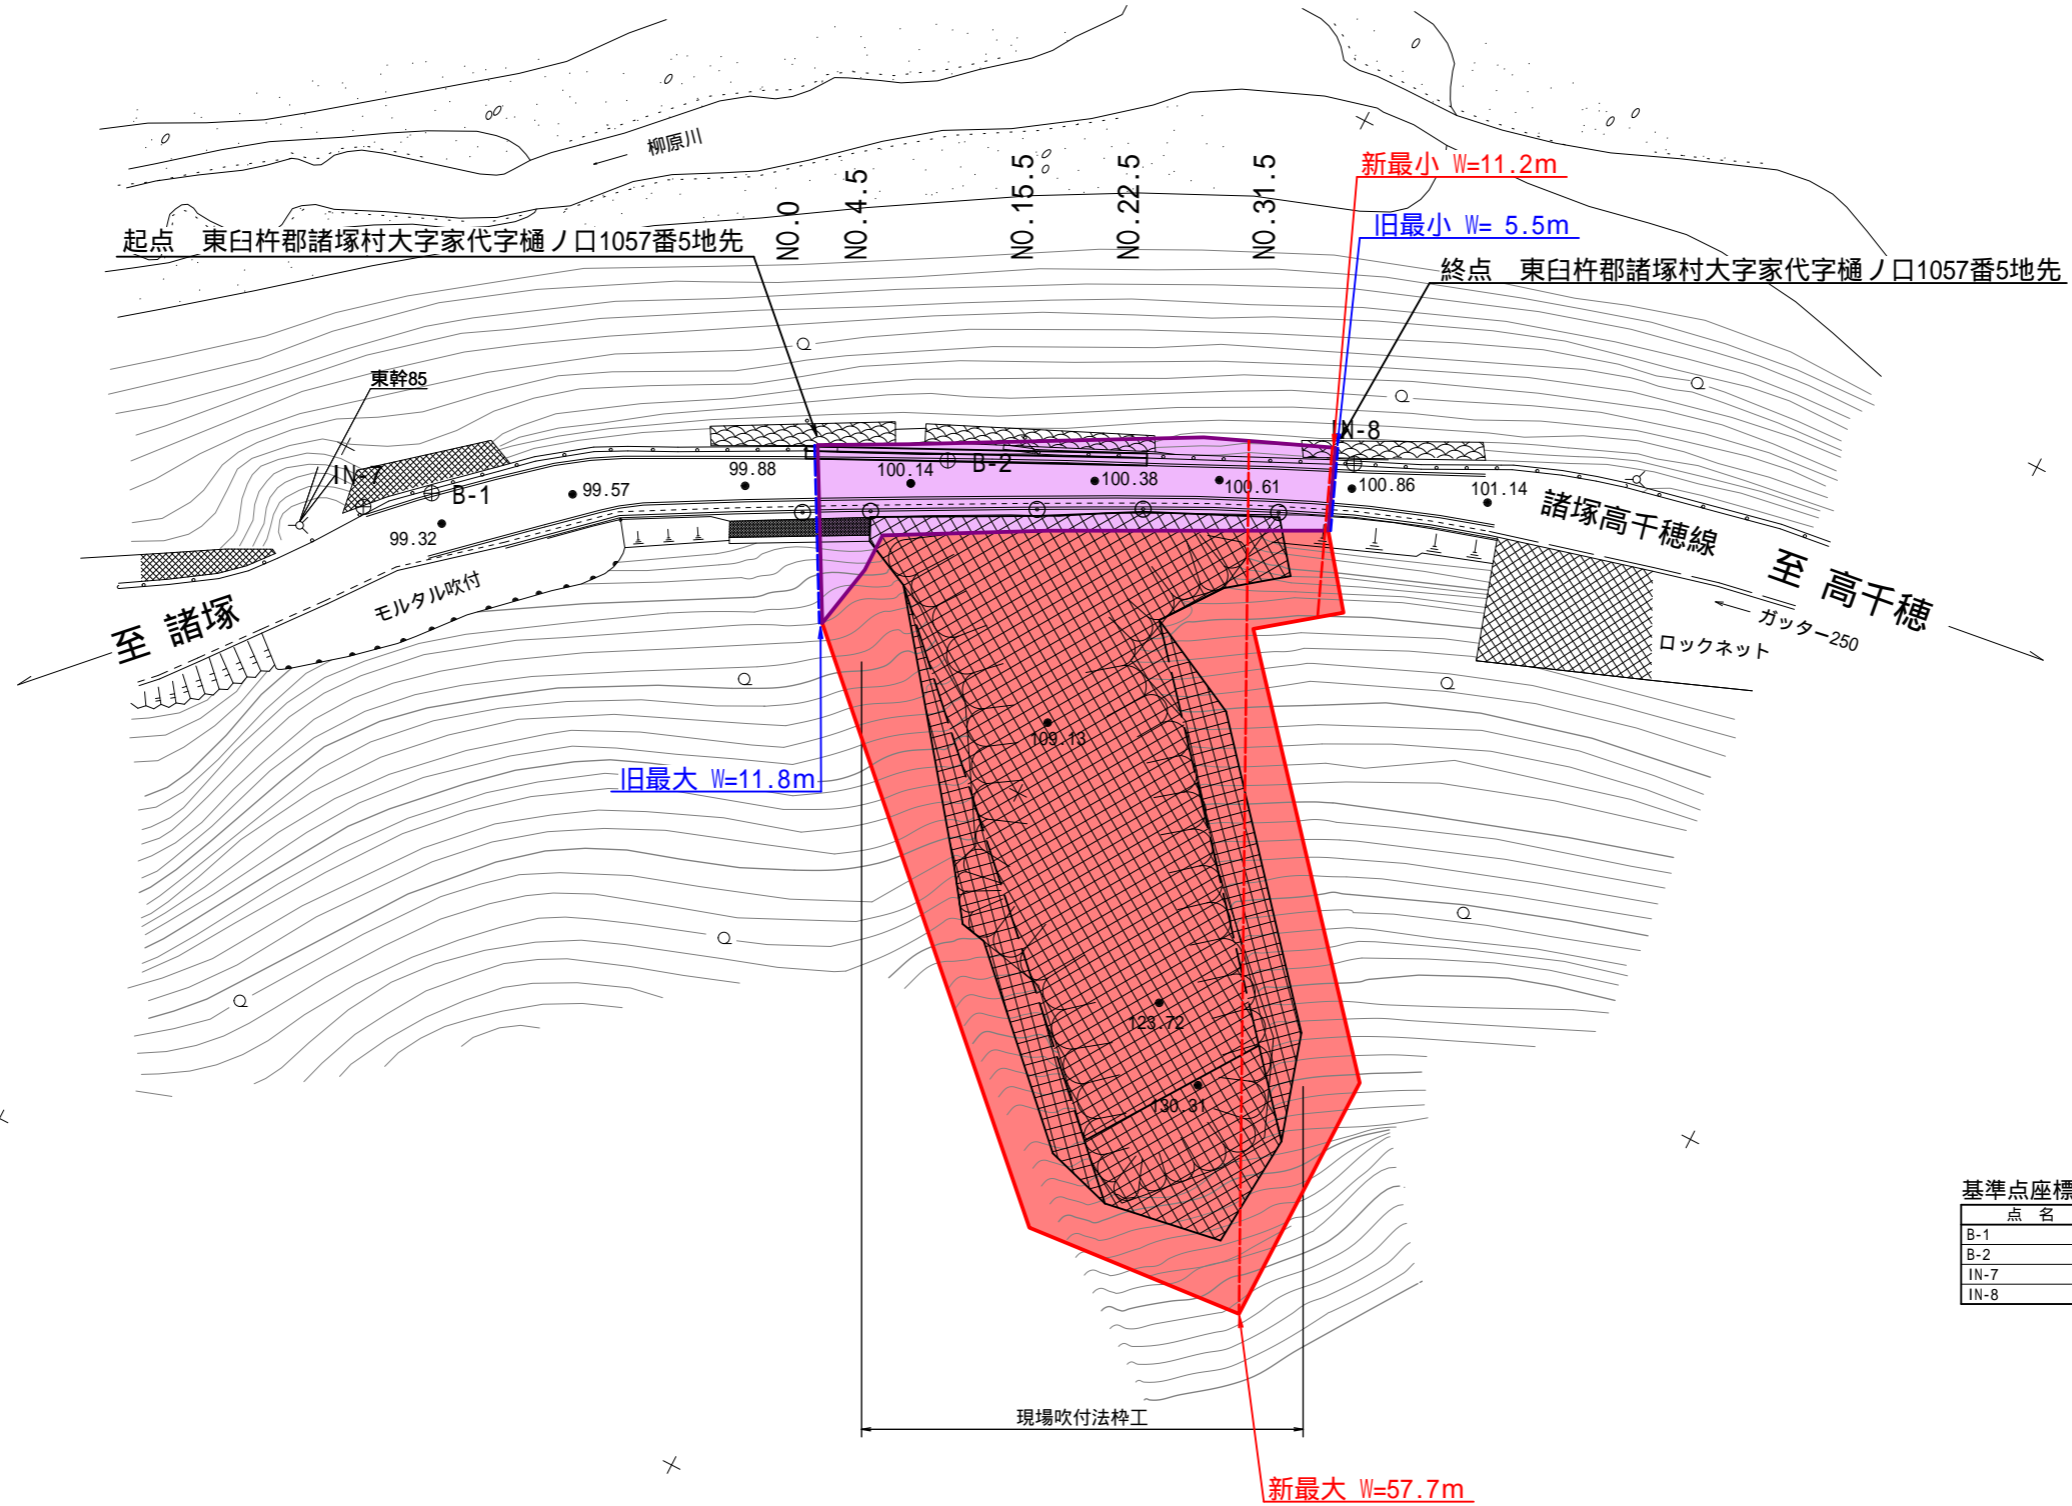

基準点座標一覧表

点名	X座標	Y座標
B-1	-51943.538	31500.163
B-2	-51914.205	31482.596
IN-7	-51947.151	31503.029
IN-8	-51890.235	31470.474

旧	W = 5.5m ~ 11.8m	L = 33.9m
新	W = 11.2m ~ 57.7m	L = 33.9m

台帳番号 18

工事名	県道諸塚高千穂線 樋ノ口工区		
図面名	平面図		
作成年月日	令和5年8月		
縮尺	1:500	図面番号	/
会社名			
事業者名	宮崎県日向土木事務所		