



位置図

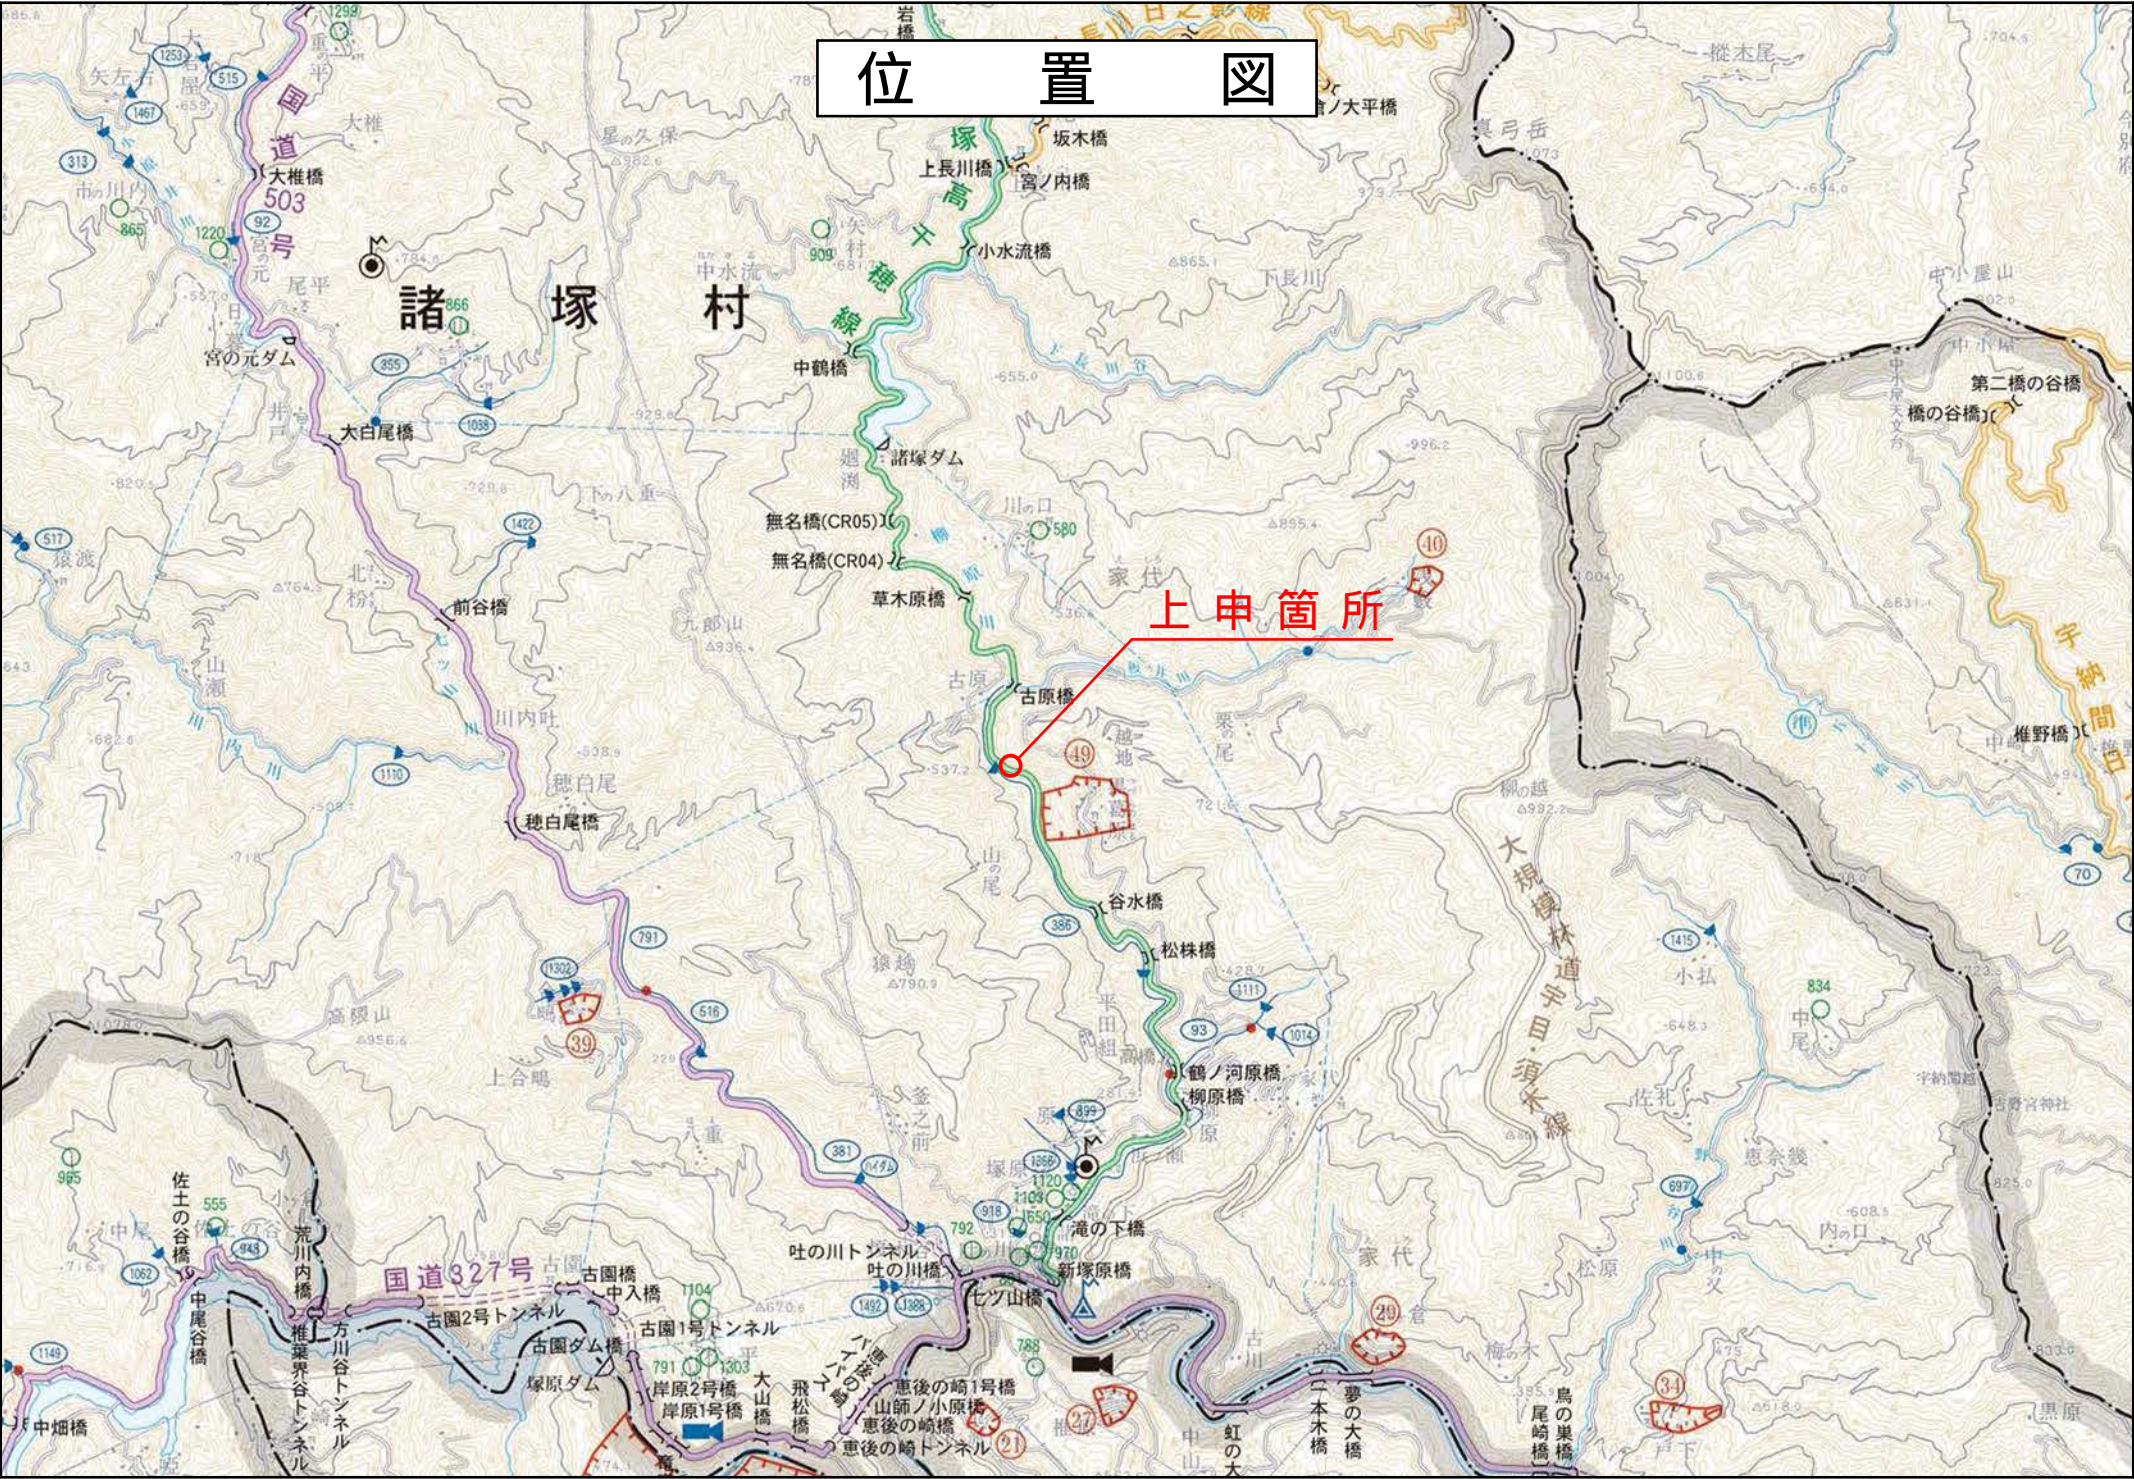

補助基準点座標リスト		
点名	X座標	Y座標
1-IN.1	-50892.301	30863.776
1-IN.2	-50879.720	30844.594
628-1	-50990.126	30889.094
628-2	-50892.343	30866.888
B.1	-50894.873	30873.192
B.2	-50888.254	30859.517

境界点座標リスト		
点名	X座標	Y座標
KO.2	-50869.716	30863.306
H.3	-50850.064	30871.643
H.2	-50847.639	30882.098
H.1	-50860.213	30886.881
KO.1	-50874.849	30880.637
124	-50884.063	30911.747
125	-50868.932	30860.658

県道諸塚高千穂線 駄繋工区
 平面図 S=1:500
 (道路災 第628号)

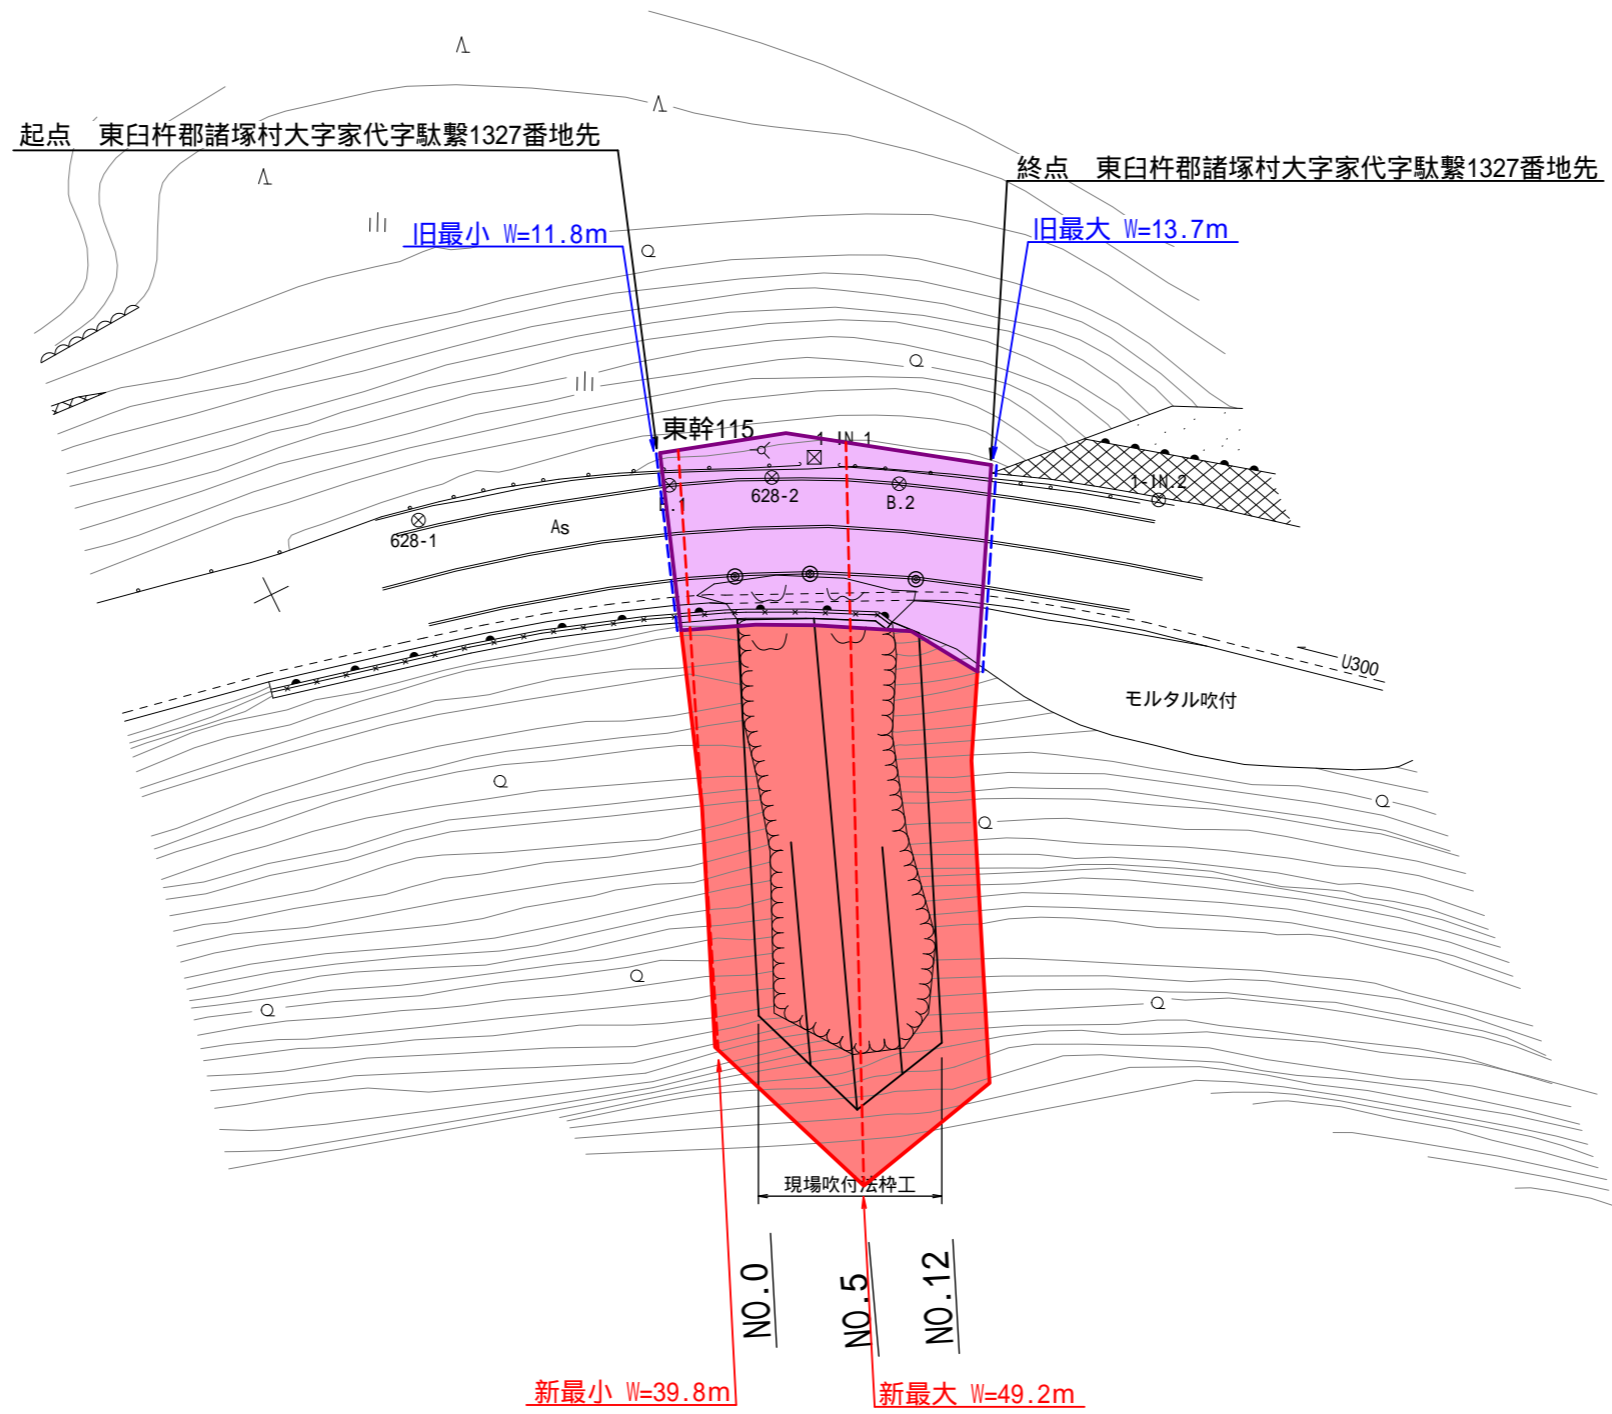

旧	W = 11.8 m ~ 13.7 m	L = 21.0 m
新	W = 39.8 m ~ 49.2 m	L = 21.0 m

台帳番号 25

工事名	県道諸塚高千穂線 駄繋工区		
図面名	平面図		
作成年月日	令和5年8月		
縮尺	1:500	図面番号	/
会社名			
事業者名	宮崎県日向土木事務所		