


# 迂回路平面図 S=1:300

供用開始 延長 L=78.2m

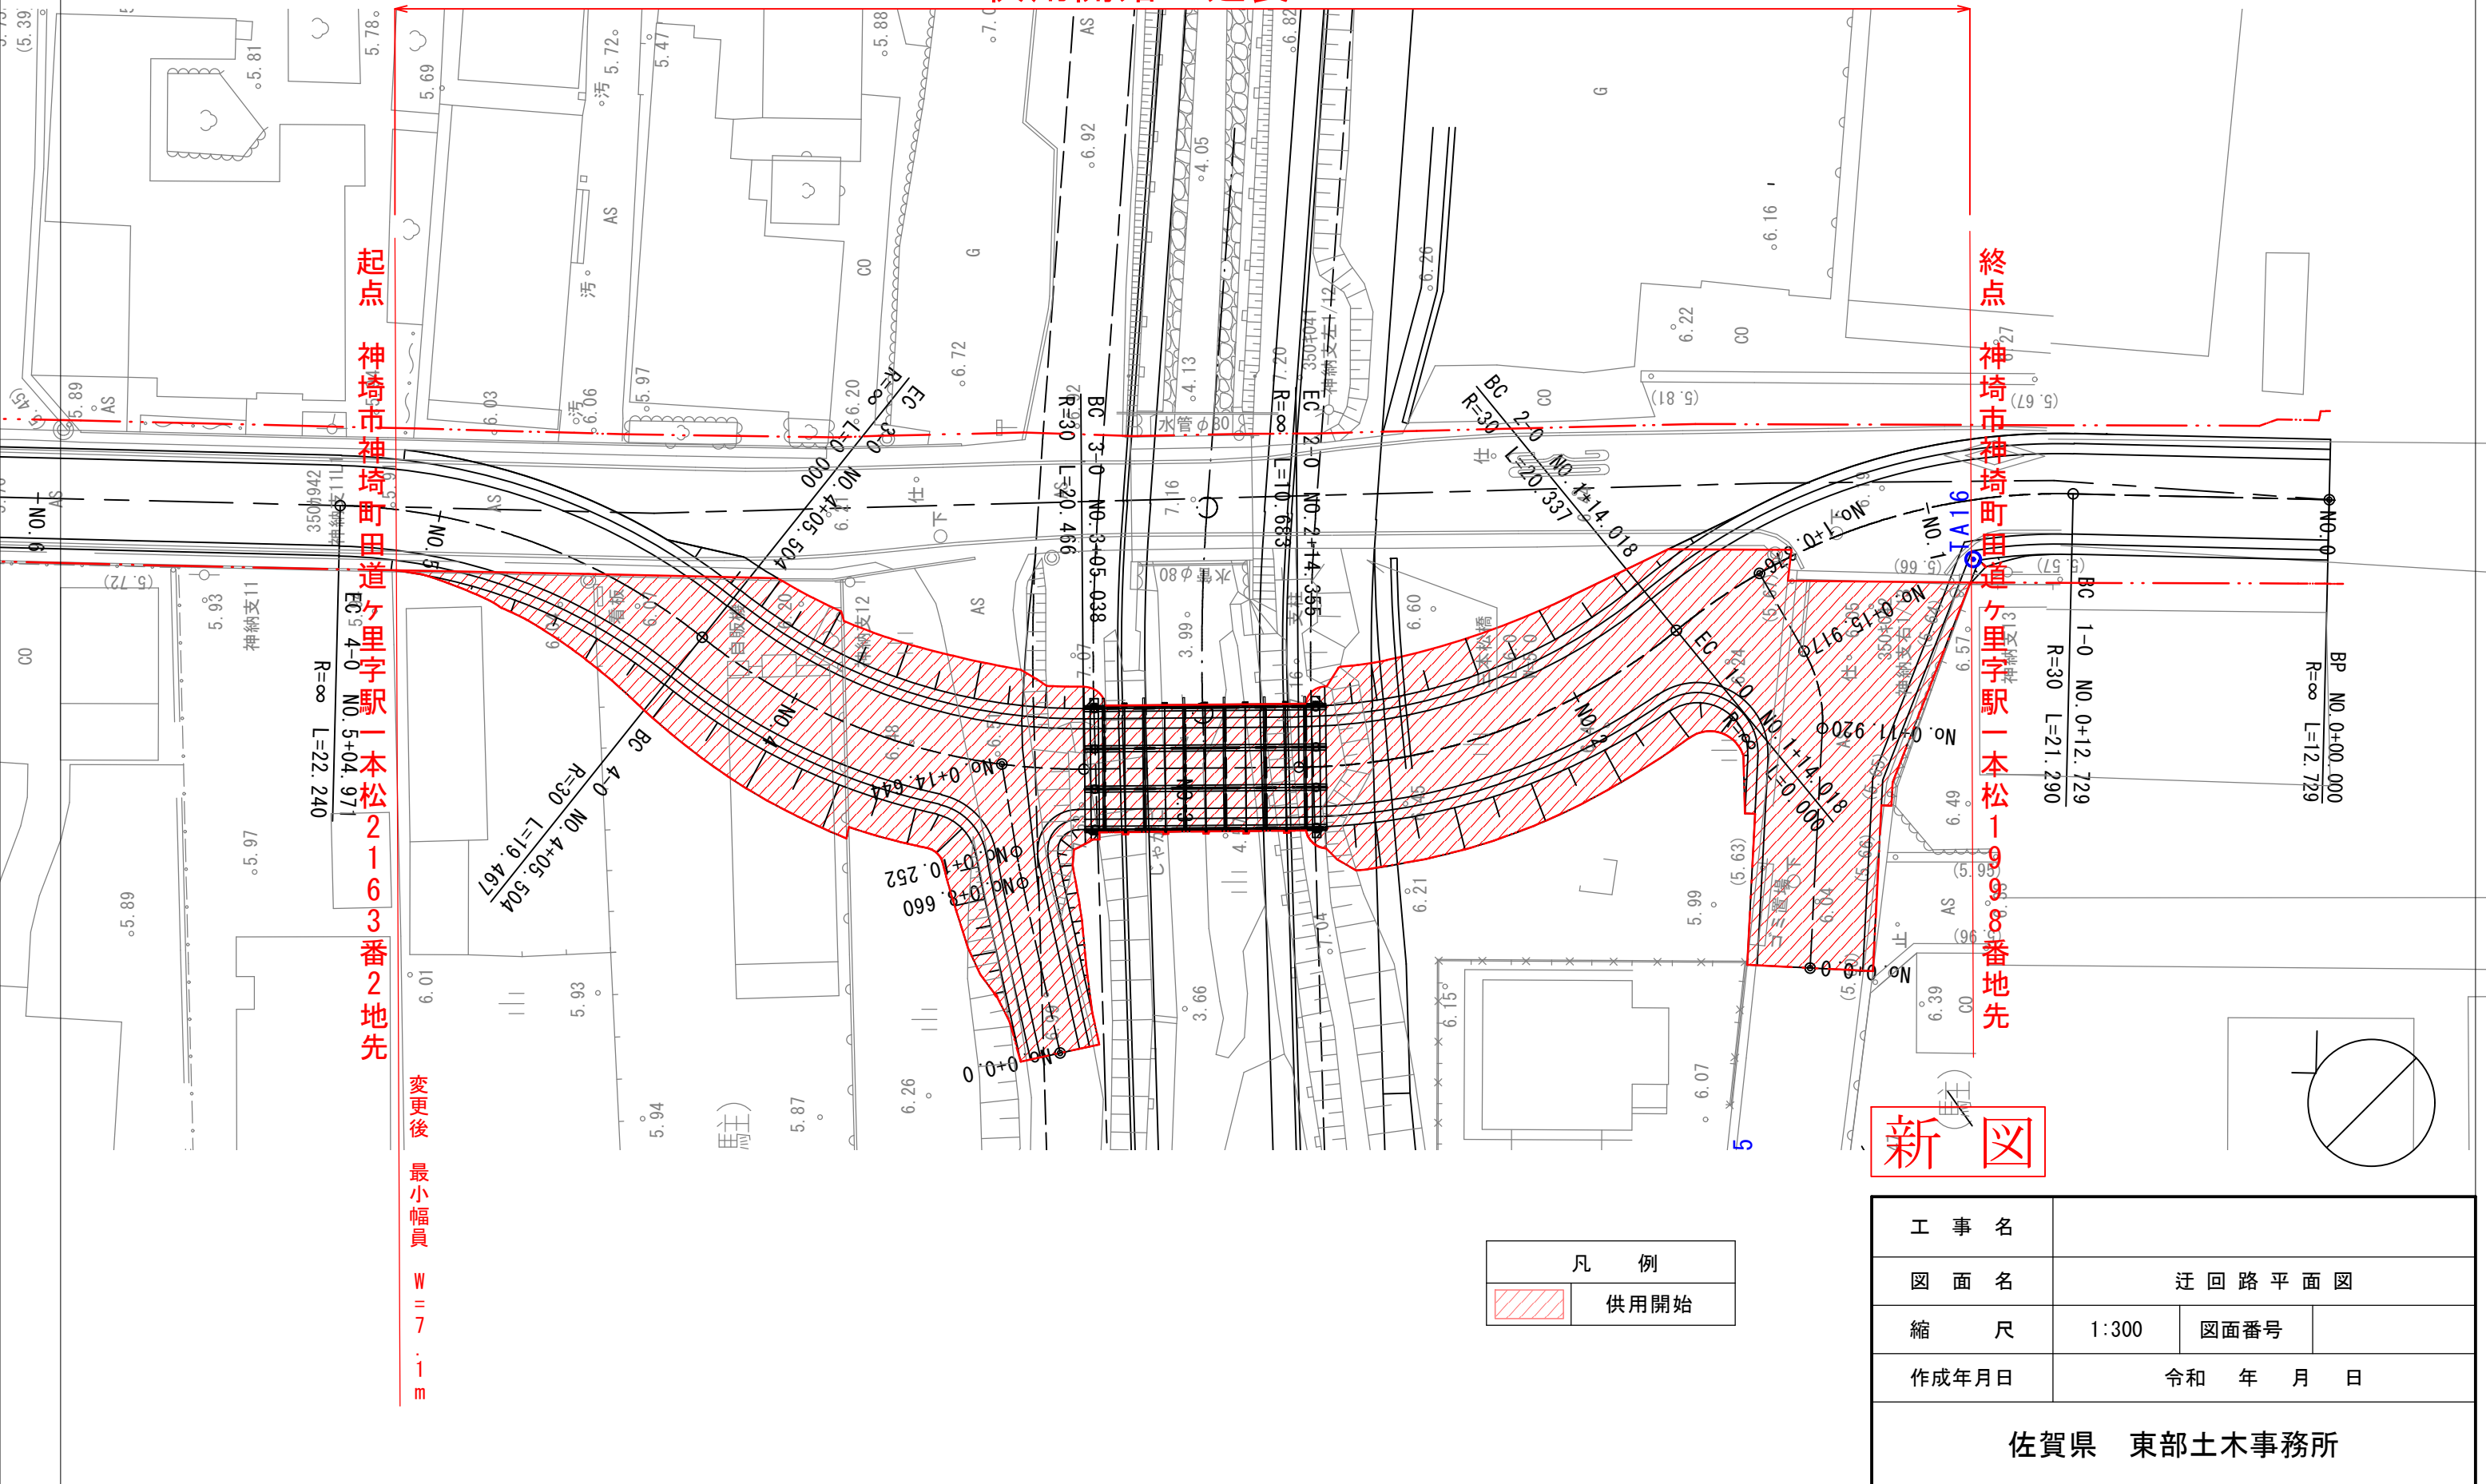

起点 神埼市神埼町田道々里字駅一本松2163番2地先

終点 神埼市神埼町田道々里字駅一本松109番地先

変更後 最小幅員 W=7.1m

新図

凡例	
	供用開始

工事名			
図面名	迂回路平面図		
縮尺	1:300	図面番号	
作成年月日	令和 年 月 日		
佐賀県 東部土木事務所			