

令和6年度 6道路災 第61-2号
一般県道奈佐木高岡線 道路災害復旧工事

第61-2号

工事箇所座標
緯度:31.979549
経度:131.197468



小林土木事務所

大規模林道	-----	郡市界
一級河川 (指定区域)	-----	町村界
砂防河川	⑤	地すべり指定地

一般県道奈佐木高岡線

平面図 S=1:500

小林市野尻町紙屋字山城

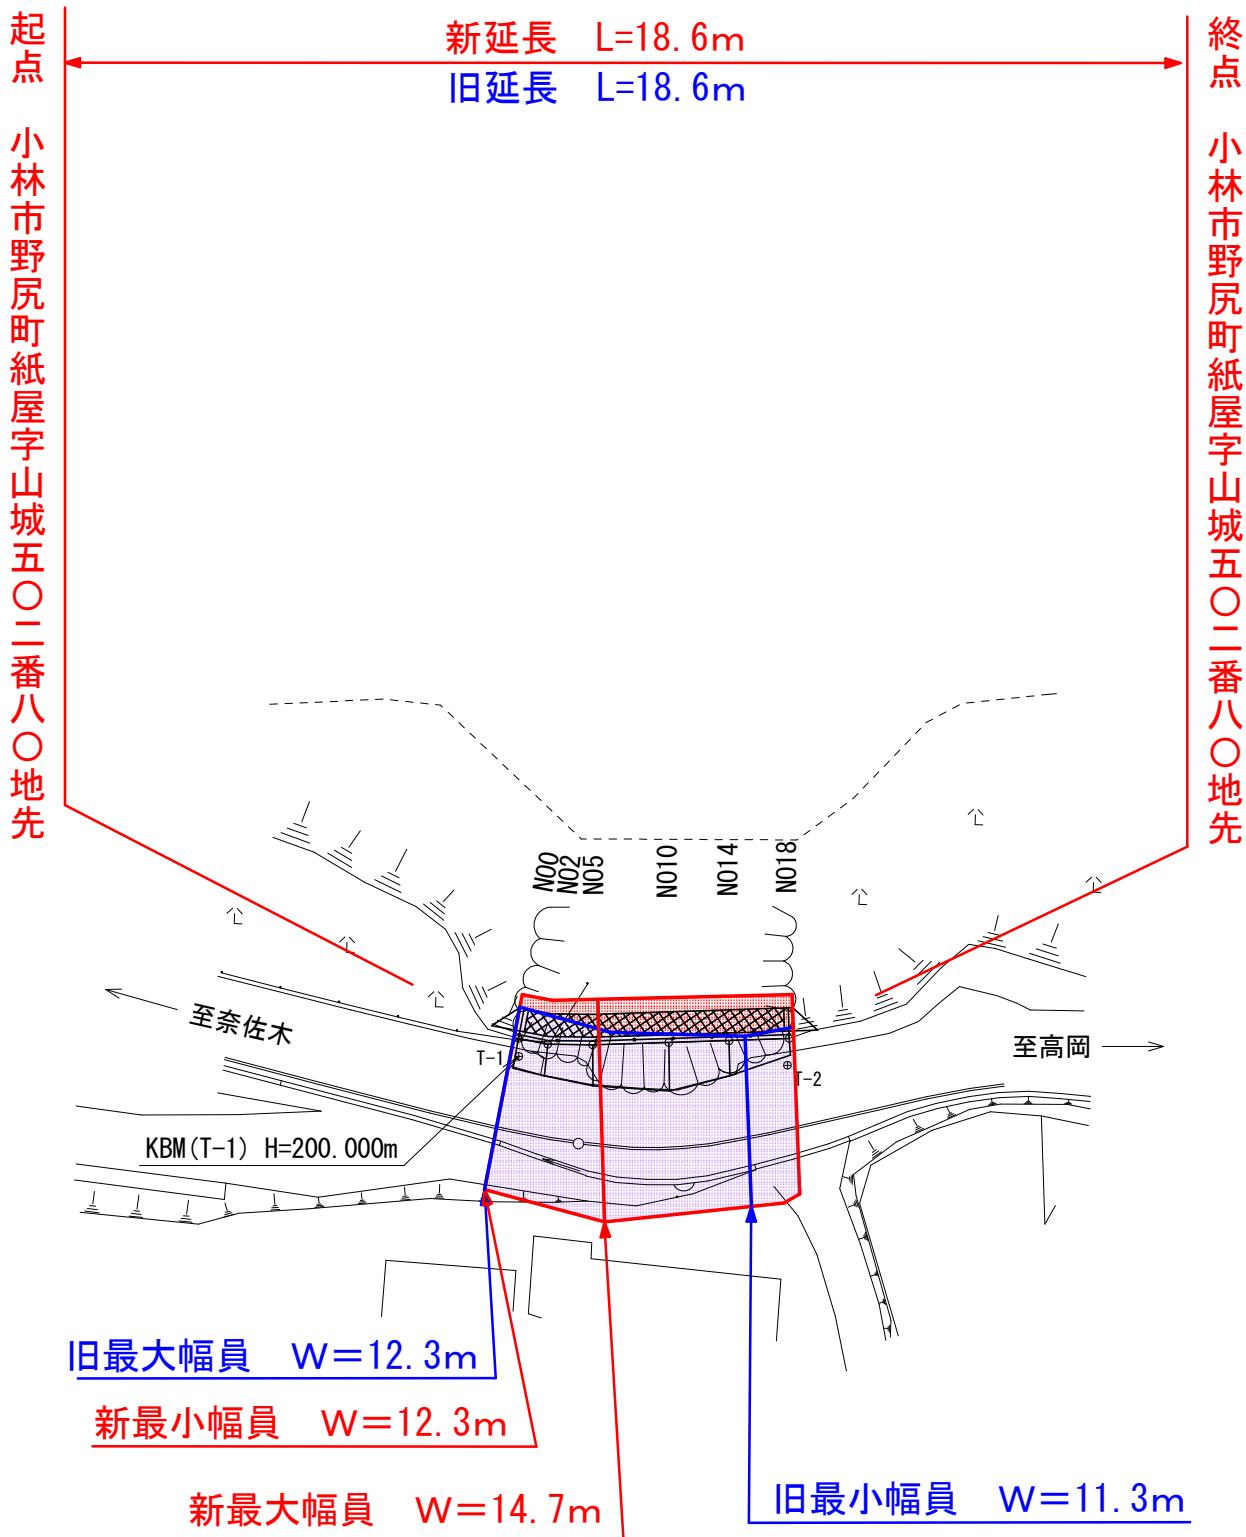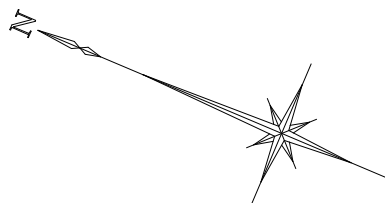

32.6Km地点			
工事名	令和6年発生 道路災 第 号 一般県道 奈佐木高岡線		
図面名	平面図		
年月日	令和 6 年 月 日		
縮尺	記載	図面番号	
会社名	(有) 夷守測量設計事務所		
事業者名	宮崎県 小林土木事務所 道路保全担当		