





主要地方道京町小林線 京町工区 平面図 S=1:1000

起点
えびの市大字向江字岩谷四〇六番一地先

新延長 L=167.7m

旧延長 L=169.2m

終点
えびの市大字浦字新邑下一二一〇番六地先

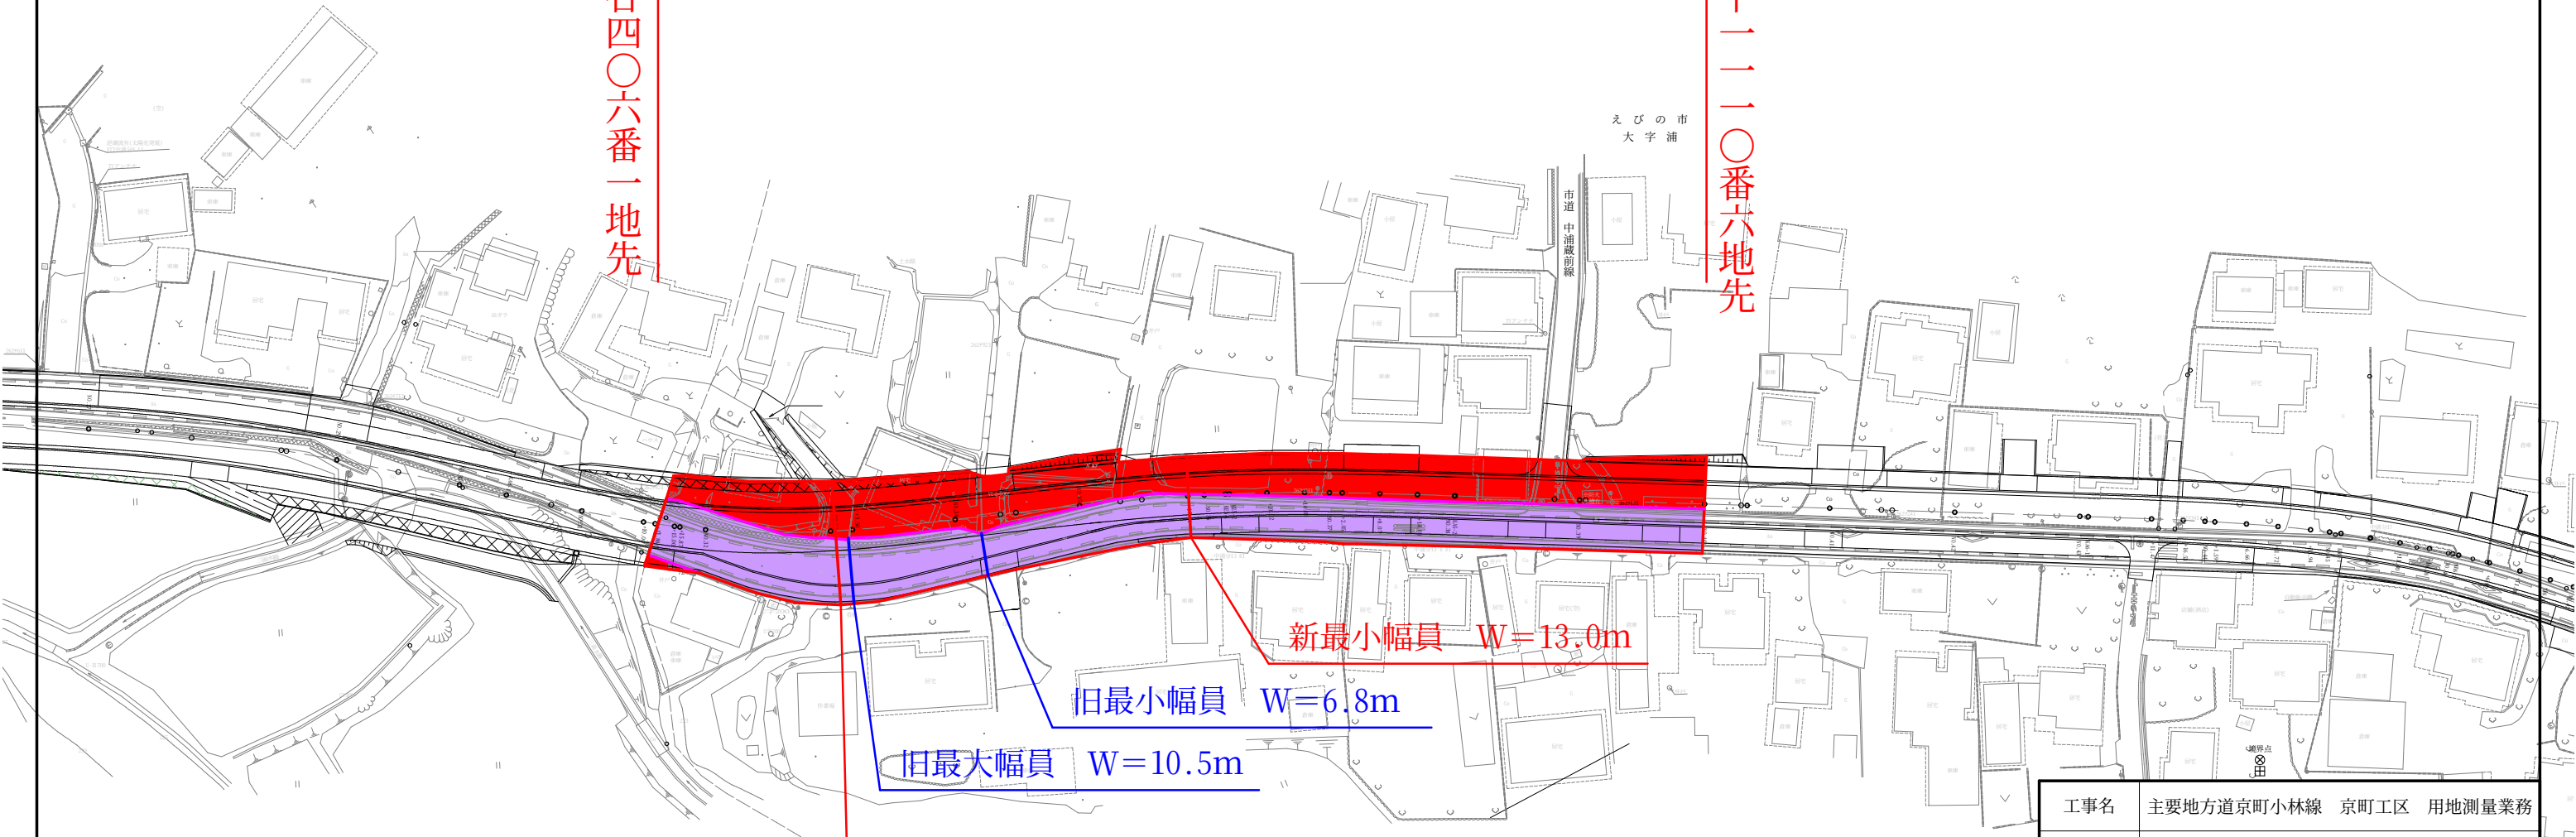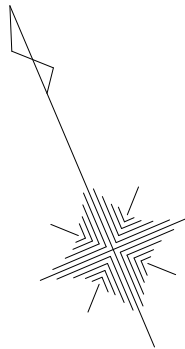

新最小幅員 W=13.0m

旧最小幅員 W=6.8m

旧最大幅員 W=10.5m

新最大幅員 W=19.8m

工事名	主要地方道京町小林線 京町工区 用地測量業務		
図面名	平 面 図		
作成年月日			
縮尺	1/1000	図面番号	/
会社名			
事業者名	宮 崎 県 小 林 土 木 事 務 所		