
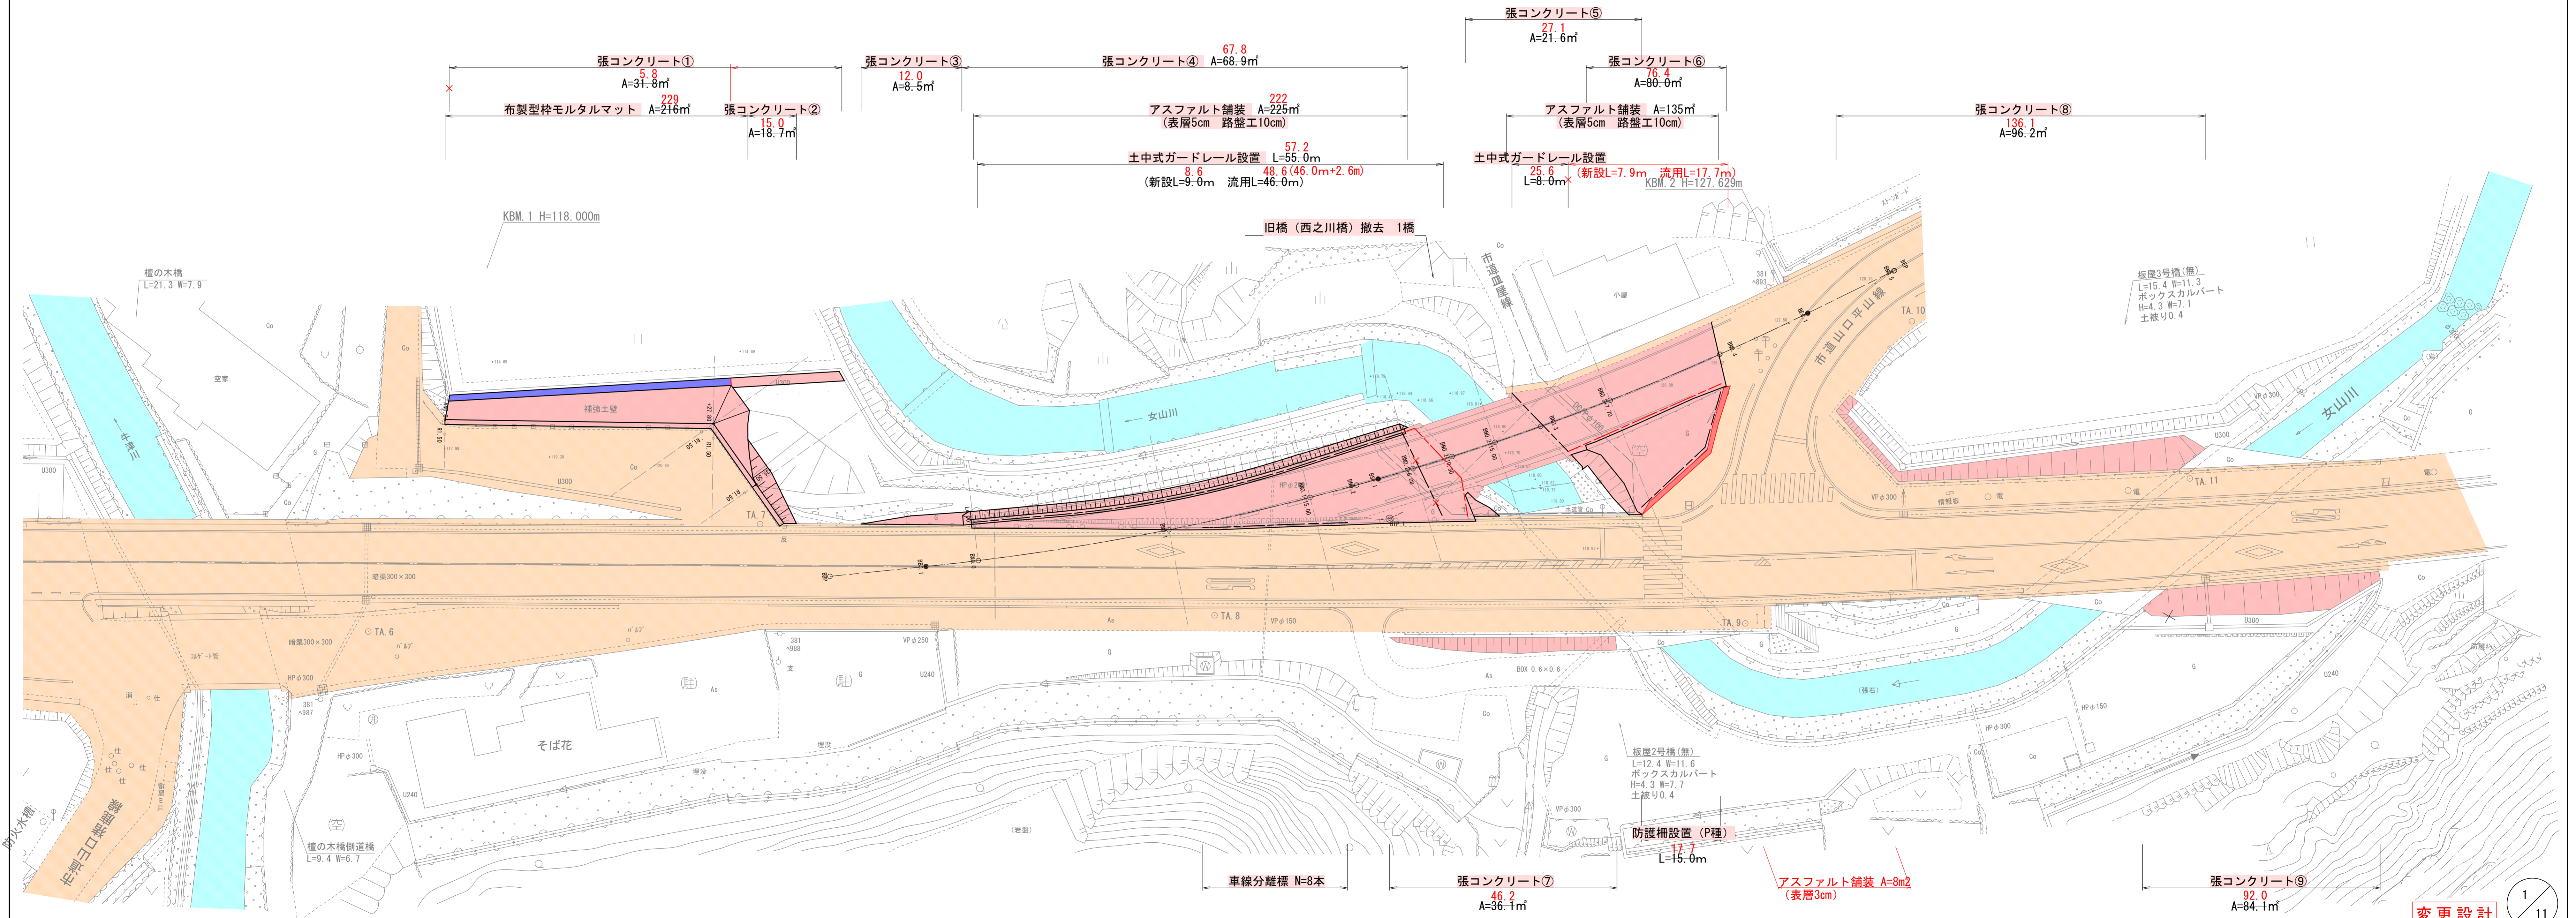


計画平面図

S=1:250

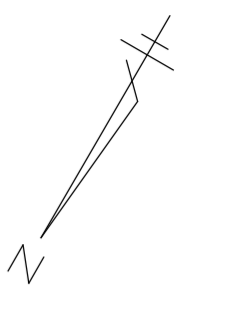

変更設計

1 / 11

工事名	多気若木線道路橋りょう保全 工事		
図面名	計画平面図		
年月日			
縮尺	1 / 250	図面番号	1 / 11
会社名			
事業者名	佐賀県佐賀土木事務所		