

# 丈量図 S=1:500

## 西諸県郡高原町大字西麓字中ノ出口・字二本松・字馬登 国道221号 下麓工区


用地幅杭・用地境界仮杭座標一覧表

点名	X座標	Y座標	備考
R1	-118726.242	1280.447	用地幅杭
R2	-118729.274	1283.906	
R3	-118738.587	1294.226	
R4	-118751.918	1309.135	
R5	-118760.652	1318.764	
R6	-118765.316	1323.847	
R7	-118778.892	1338.534	
L1	-118727.169	1304.456	
L2	-118733.580	1311.658	
L3	-118741.216	1318.724	
L4	-118749.435	1328.813	
L5	-118754.306	1334.034	
L6	-118767.668	1348.918	
H1	-118971.243	1470.655	
H2	-118985.766	1485.706	
H3	-118993.111	1495.488	
H4	-118999.198	1512.014	
HK1	-118961.573	1469.206	用地境界仮杭
HK2	-118990.975	1492.644	
HK3	-119003.321	1519.228	
HK4	-118725.194	1278.010	
HK5	-118750.971	1308.076	
HK6	-118763.872	1322.273	
HK7	-118764.573	1323.037	
HK8	-118790.262	1350.689	
HK9	-118719.473	1295.725	
HK10	-118733.136	1311.159	
HK11	-118739.554	1317.186	
HK12	-118748.407	1325.378	
HK13	-118761.728	1342.302	
HK14	-118779.992	1362.646	
HK15	-118781.752	1364.606	
HK16	-118791.120	1381.662	
HK17	-118792.144	1383.912	
HK18	-118801.299	1381.430	

起点  
西諸県郡高原町大字西麓字二本松一三六一番一  
地先

新延長 L = 125.0m  
旧延長 L = 125.0m

終点  
字中ノ出口一三二八九番四地先  
西諸県郡高原町大字西麓

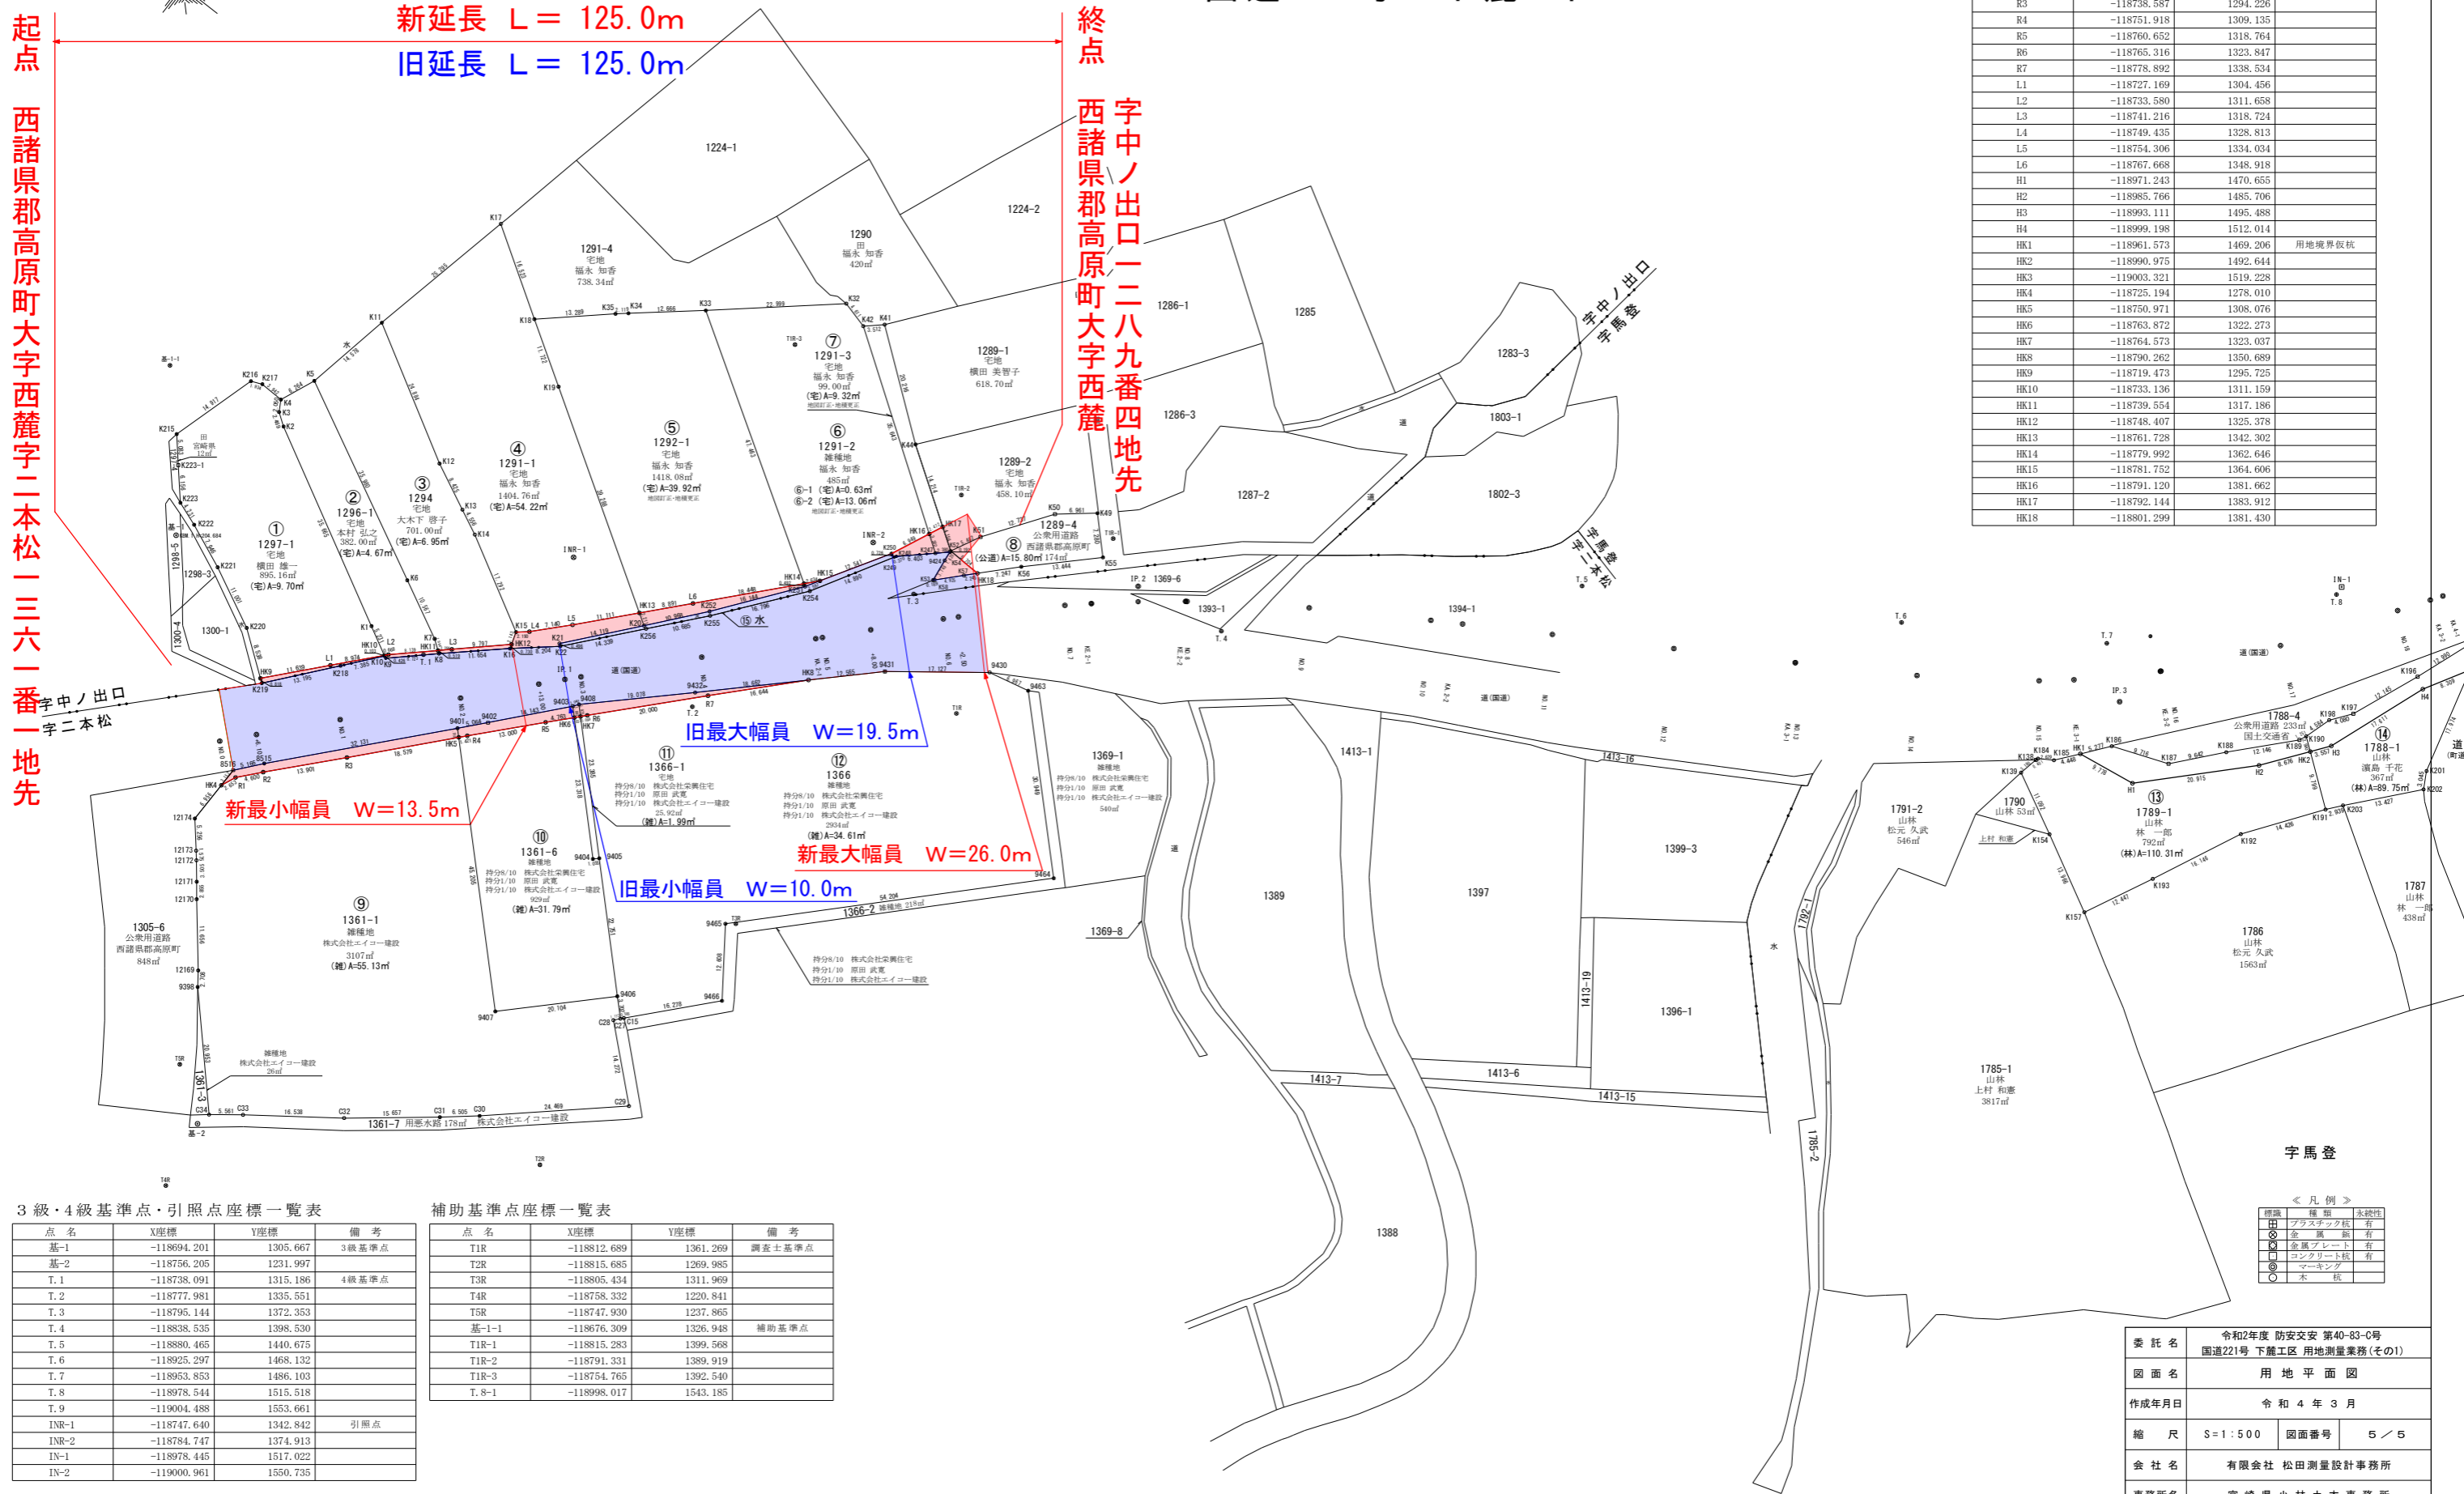

3級・4級基準点・引照点座標一覧表

点名	X座標	Y座標	備考
基-1	-118694.201	1305.667	3級基準点
基-2	-118756.205	1231.997	
T.1	-118738.091	1315.186	4級基準点
T.2	-118777.981	1335.551	
T.3	-118795.144	1372.353	
T.4	-118838.535	1398.530	
T.5	-118880.465	1440.675	
T.6	-118925.297	1468.132	
T.7	-118953.853	1486.103	
T.8	-118978.544	1515.518	
T.9	-119004.488	1553.061	
INR-1	-118747.640	1342.842	引照点
INR-2	-118784.747	1374.913	
IN-1	-118978.445	1517.022	
IN-2	-119000.961	1550.735	

補助基準点座標一覧表

点名	X座標	Y座標	備考
T1R	-118812.689	1361.269	調査士基準点
T2R	-118815.685	1269.985	
T3R	-118805.434	1311.969	
T4R	-118758.332	1220.841	
T5R	-118747.930	1237.865	
基-1-1	-118676.309	1326.948	補助基準点
T1R-1	-118815.283	1399.568	
T1R-2	-118791.331	1389.919	
T1R-3	-118754.765	1392.540	
T.8-1	-118998.017	1543.185	

＜凡例＞

○	基準点	永続性
□	プラスチック杭	有
◇	金属杭	有
△	金属プレート	有
◇	コンクリート杭	有
○	マーキング	有
○	木杭	有

委託名	令和2年度 防安交安 第40-83-C号 国道221号 下麓工区 用地測量業務(その1)		
図面名	用地平面図		
作成年月日	令和4年3月		
縮尺	S=1:500	図面番号	5/5
会社名	有限会社 松田測量設計事務所		
事務所名	宮崎県小松田事務所		

起点 西諸県郡高原町大字西麓二一本松一三六一番一 地先

終点 字中ノ出口一八九番四 地先 西諸県郡高原町大字西麓

新延長 L = 125.0m  
旧延長 L = 125.0m

旧最大幅員 W=19.5m

新最大幅員 W=26.0m


旧最小幅員 W=10.0m

新最小幅員 W=13.5m

1	IP.1
IA	0-55-05

2	IP.2	Y	1.564	1.564
K No	1	2	LC	15.417
IA	15-51-12		CL	106.327
R	220		TC	53.406
L	45.455	45.455	So	45.433
ΔR	0.391	0.391	W	30.686
XM	22.719	22.719	A	100
X	45.406	45.406		100


3	IP.3	Y	2.483	2.483
K No	1	2	LC	14.197
IA	24-31-09		CL	105.625
R	140		TC	53.393
L	45.714	45.714	So	45.660
ΔR	0.621	0.621	W	30.556
XM	22.837	22.837	A	80
X	45.593	45.593		80

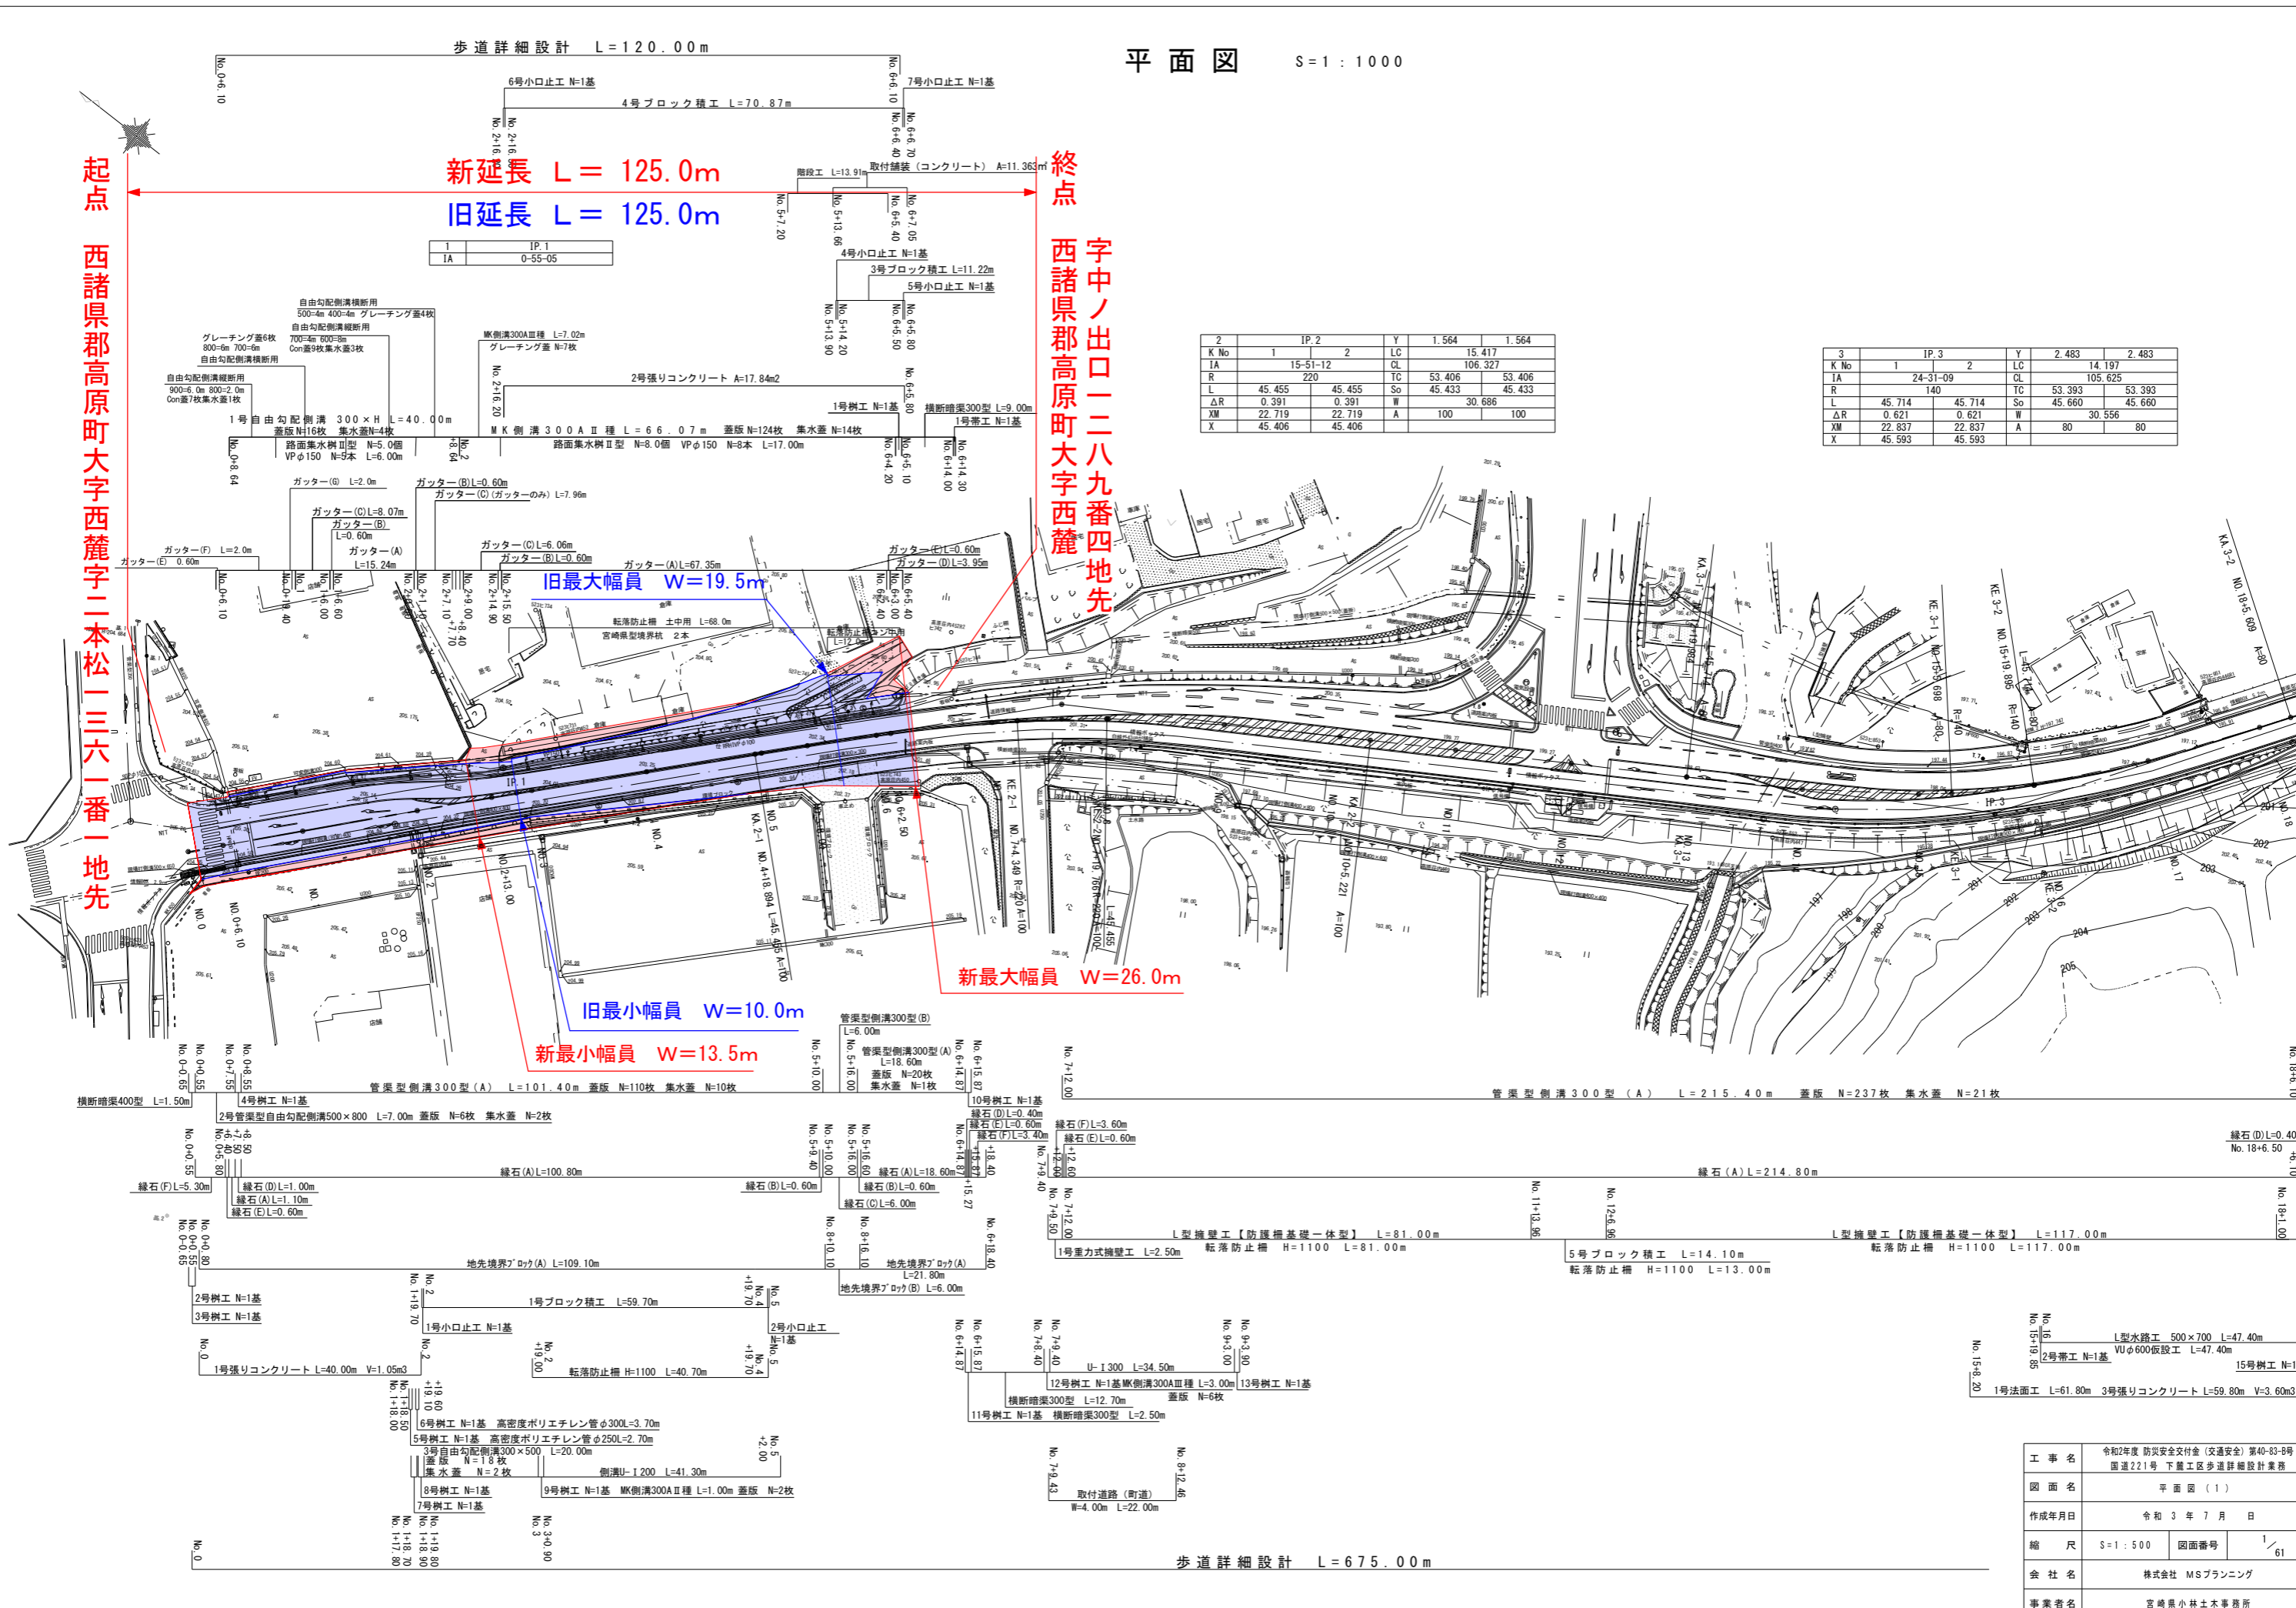

工事名	令和2年度 防災安全交付金(交通安全)第40-83-9号
図面名	平面図(1)
作成年月日	令和3年7月 日
縮尺	S=1:500 図番番号 1/61
会社名	株式会社 MSプランニング
事業者名	宮崎県小林土木事務所

終点

字中ノ出口一二八九番四地先  
西諸県郡高原町大字西麓

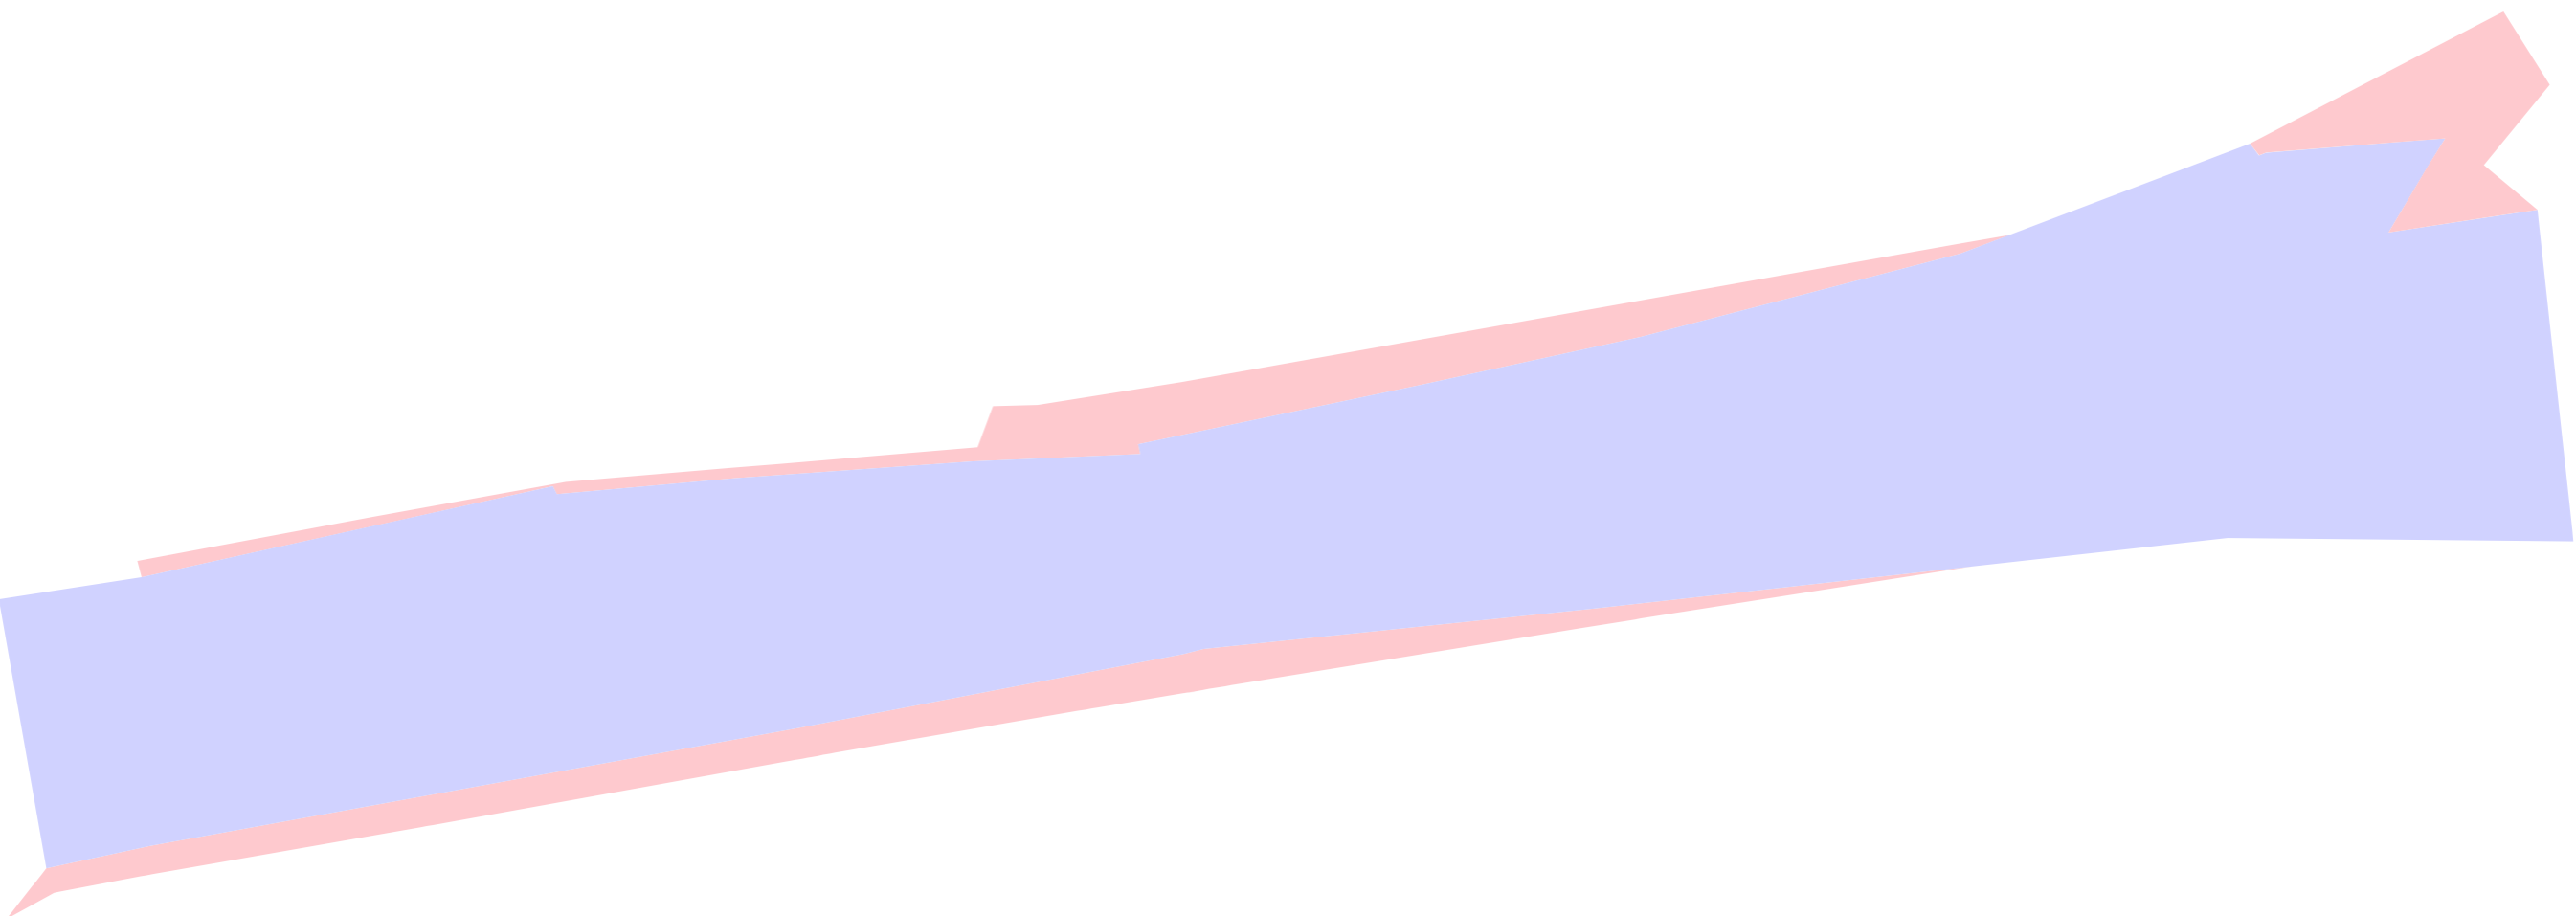

起点

字二本松一三六一番一地先  
西諸県郡高原町大字西麓