





位置図

上申箇所

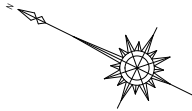

平面図 縮尺=1:500 (2工区)

所在：東臼杵郡諸塚村七ツ山字米ノ迫6351番地先
(世界測地系・平面直角座標系2系)

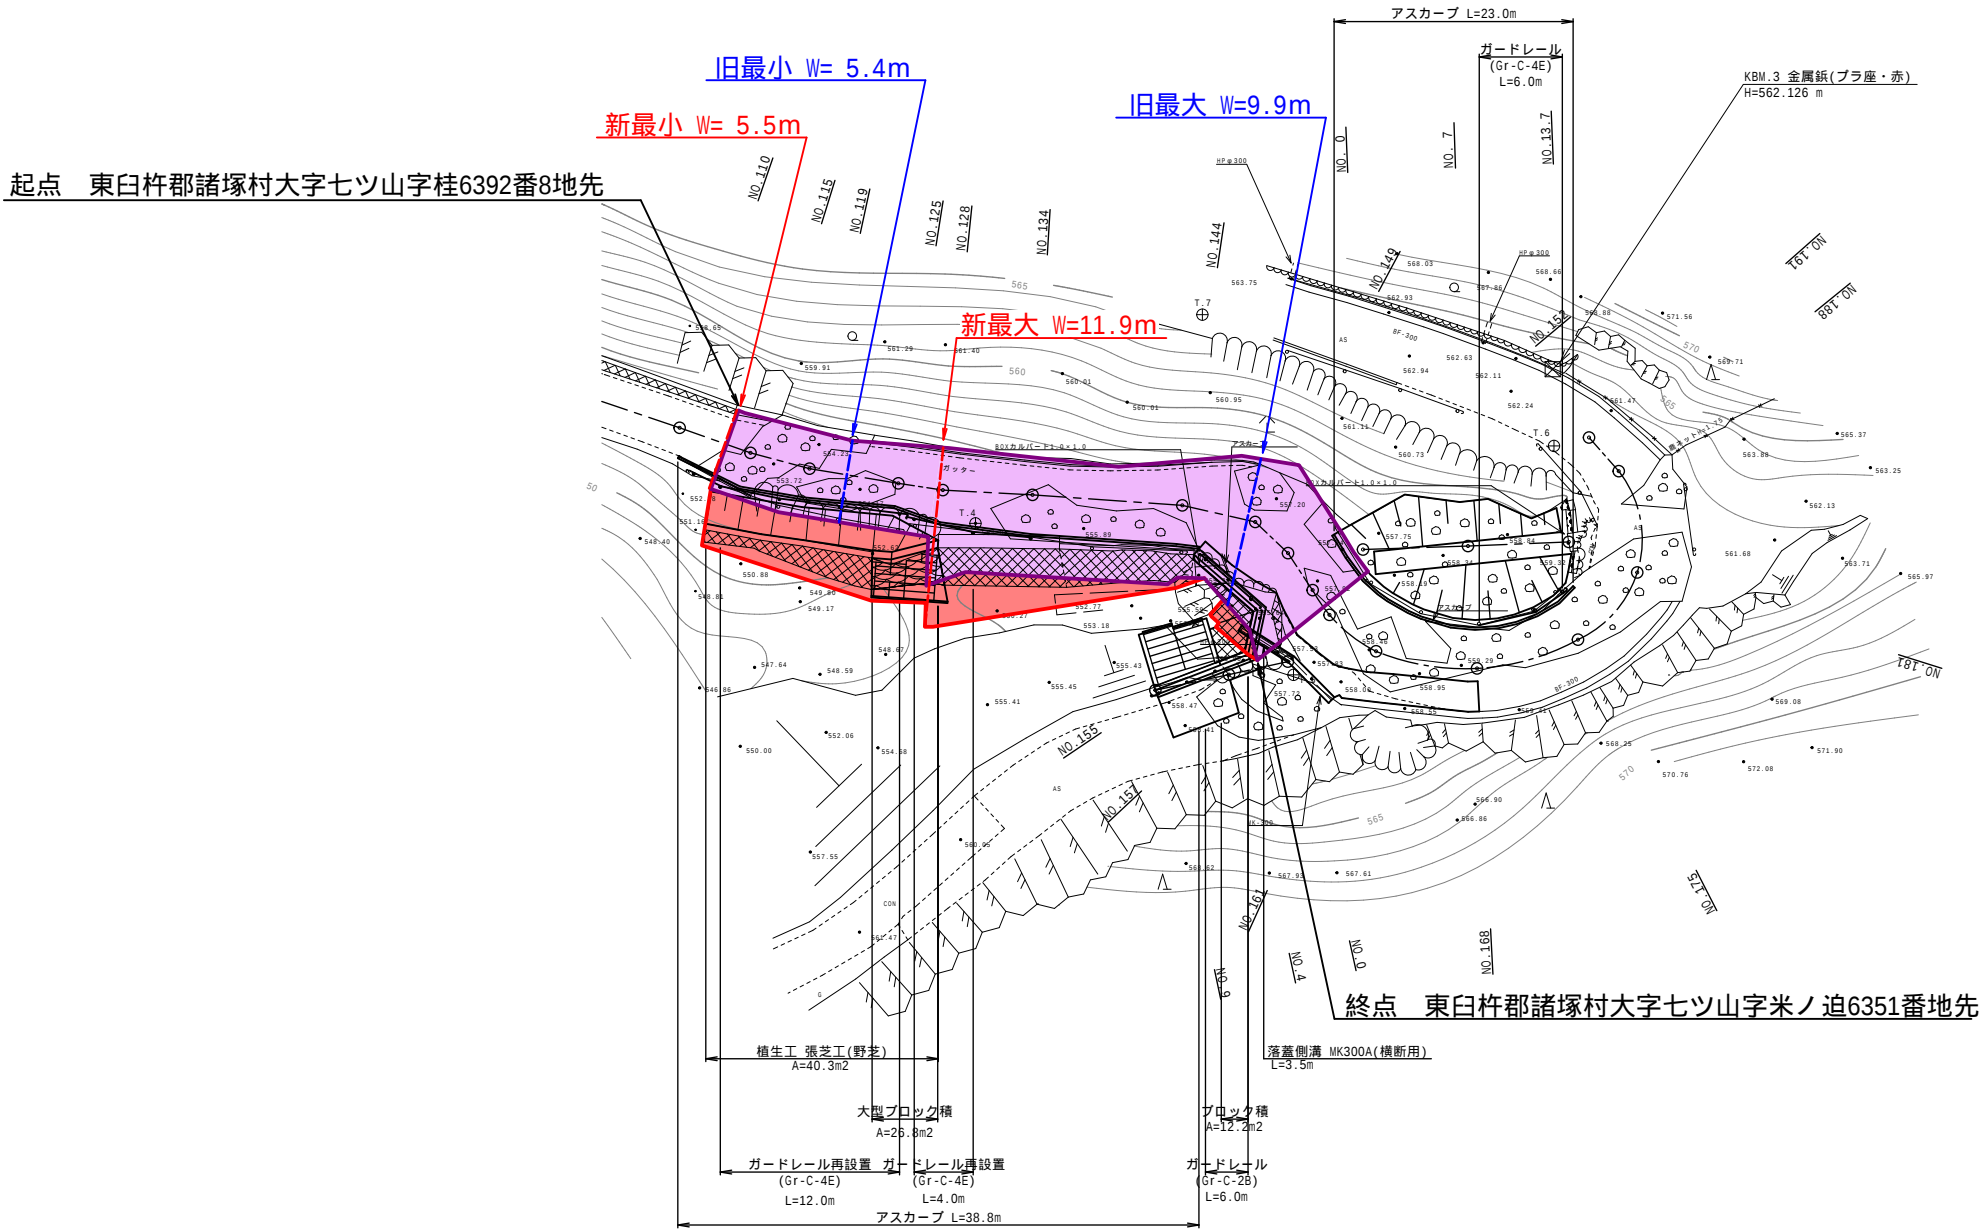

旧	W = 5.4m ~ 9.9m	L = 43.1m
新	W = 5.5m ~ 11.9m	L = 43.1m

台帳番号 13・14

工事名	県道上長川日之影線 米之迫工区		
図面名	平面図 (2工区)		
作成年月	令和4年12月		
縮尺	図示	図面番号	/
会社名			
事業者名	宮崎県日向土木事務所		