


位置図

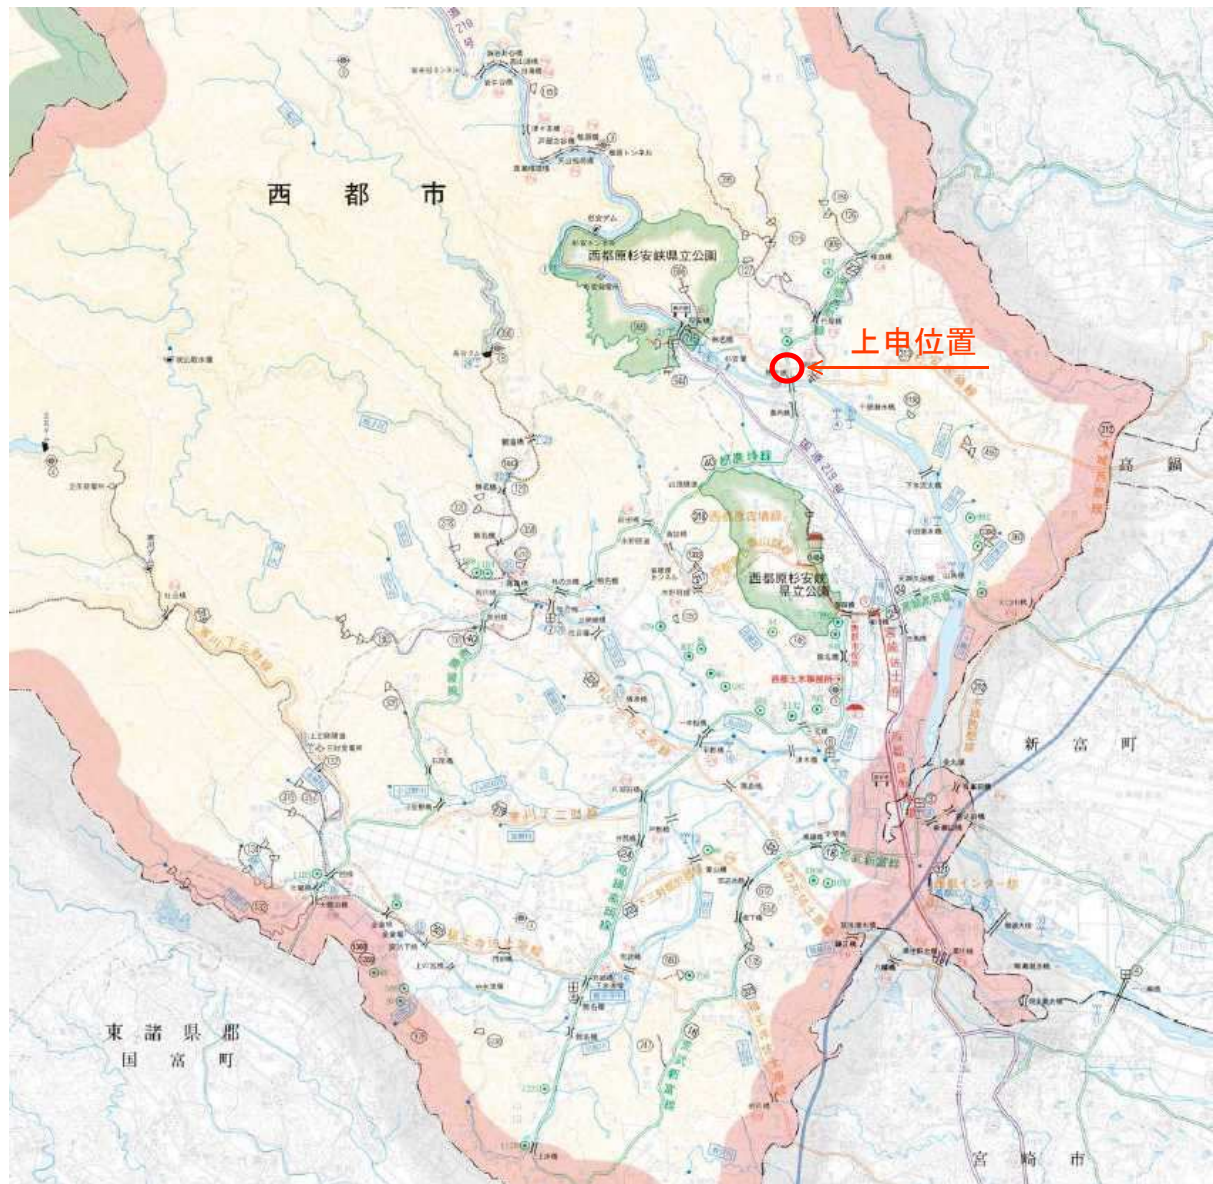

県道杉安高鍋線 平面図

S=1 : 500

道路改良事業区間

起点 西都市大字穂北字串木八九五番一 地先

終点 西都市大字穂北字串木八八五番五

供用開始区間

旧延長 L=171.5m 新延長 L=168.0m
旧最小幅員 W= 9.3m 新最小幅員 W=11.7m
旧最大幅員 W=11.8m 新最大幅員 W=29.1m

※隣接地への乗り入れとその構造や残地の造成高については関係者・地権者との調整が必要となる。
※排水系統は現況を踏襲して計画している。路面外の側溝については、関係者・隣接地権者へ確認を行うこと。

工事名			
図面名	平面図		
作成年月日			
縮尺	記載	図面番号	/
会社名	(株)九州土木設計コンサルタント		
事業者名	宮崎県 西都土木事務所		