


位置図

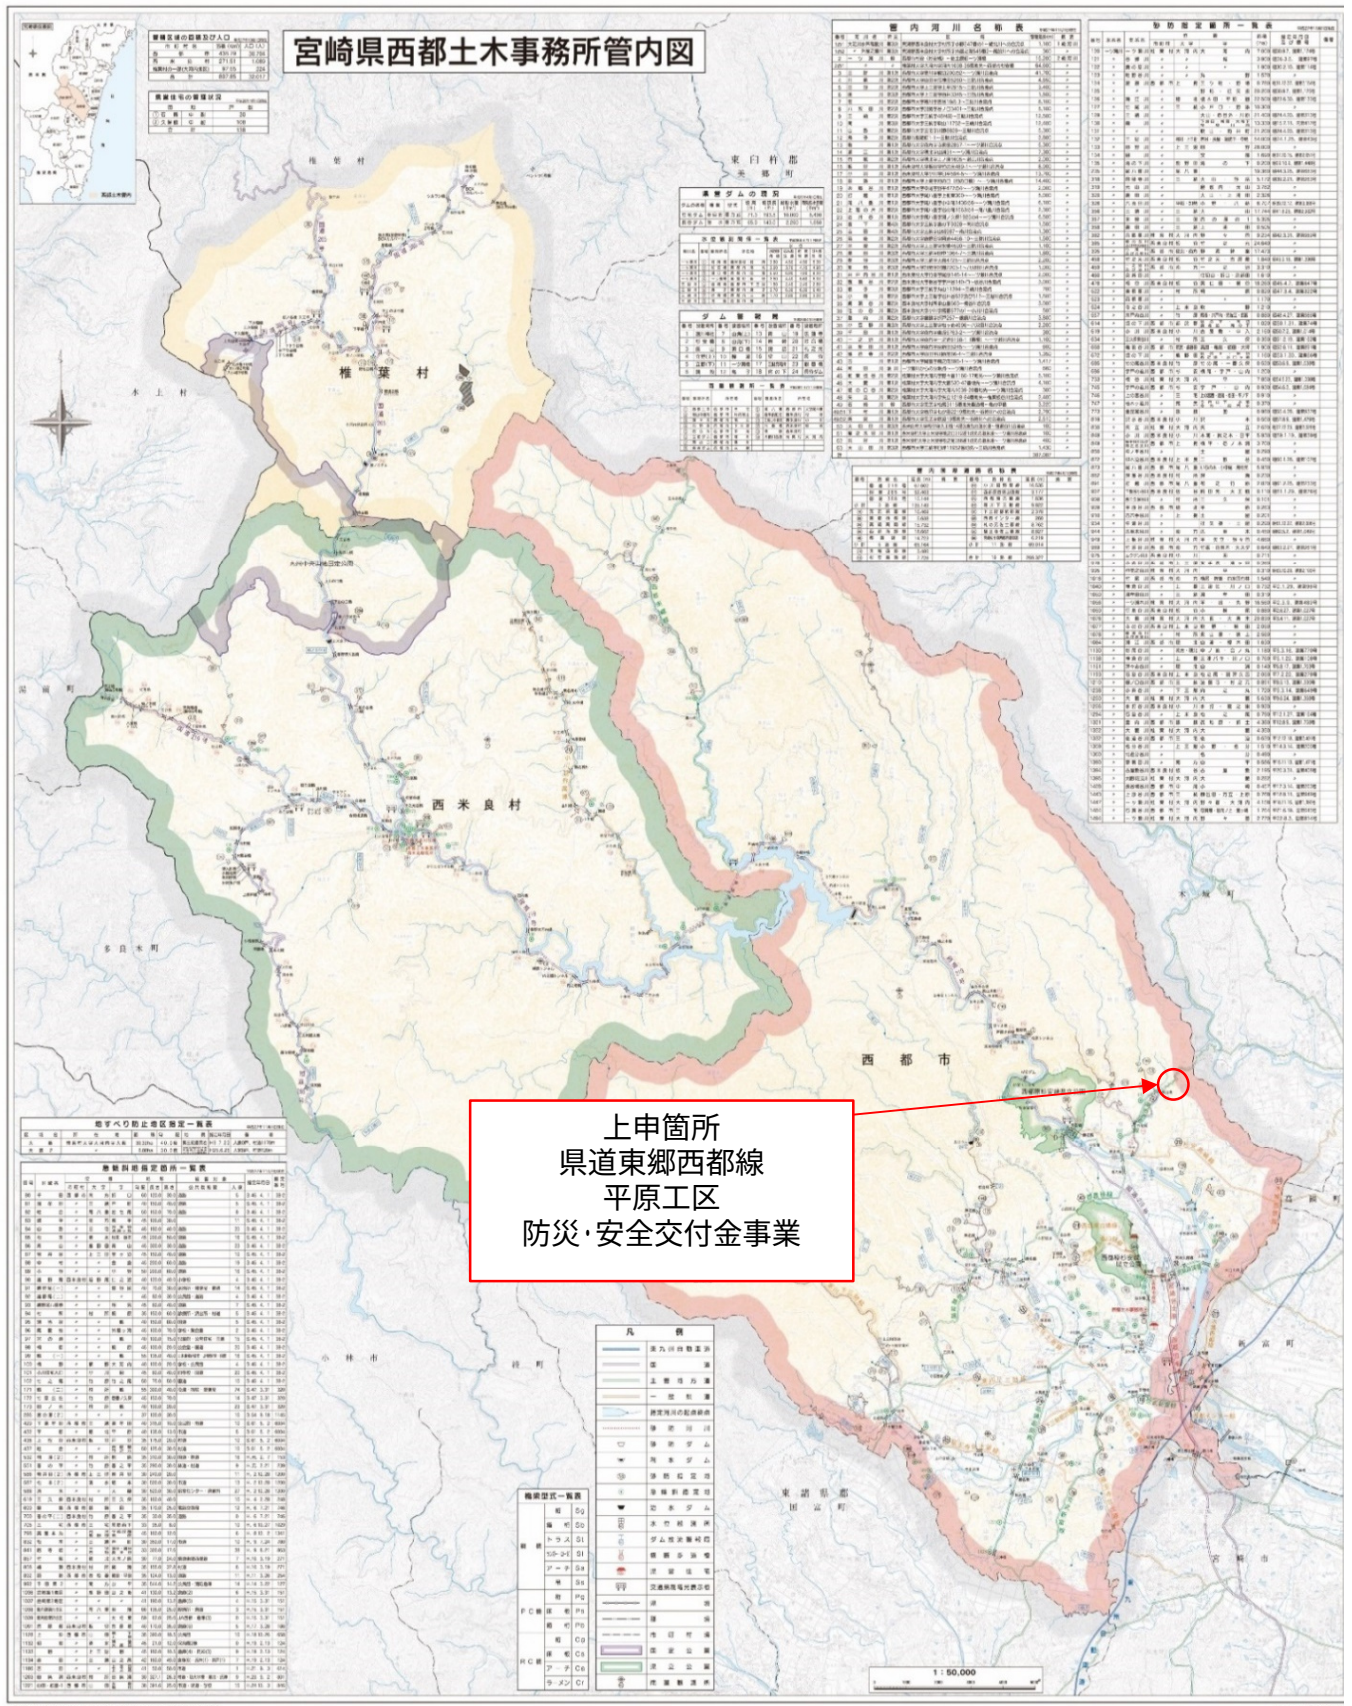

区域変更区間

起点 西都市大字穂北字榎木田3546番2地先

変更前 延長 L=617.8m
変更前 最小幅員 W= 6.9m
変更前 最大幅員 W= 22.9m
変更後 延長① L=617.8m
変更後 最小幅員① W= 6.9m
変更後 最大幅員① W= 51.4m
変更後 延長② L=392.5m
変更後 最小幅員② W= 10.9m
変更後 最大幅員② W= 93.0m

終点 西都市大字穂北字榎木田3452番5地先

計画平面図 S=1:500

所在：宮崎県西都市大字穂北字榎木田

変更後 最小幅員① W=6.9m
変更前 最小幅員 W=6.9m

変更後 最大幅員① W=51.4m
変更前 最大幅員 W=22.9m

変更後 最小幅員② W=10.9m

変更後 最大幅員② W=93.0m

補強盛土工 L=33.0m

補強盛土工 L=41.0m

補強土壁工 L=390.0m

工事名	県道東郷西郷線 平面工区		
図面名	計画平面図		
作成年月日			
縮尺	1/500	図面番号	7 / 8
会社名	株式会社 甲南		
事業所名	宮崎県 西都市本事務所		