



位置図

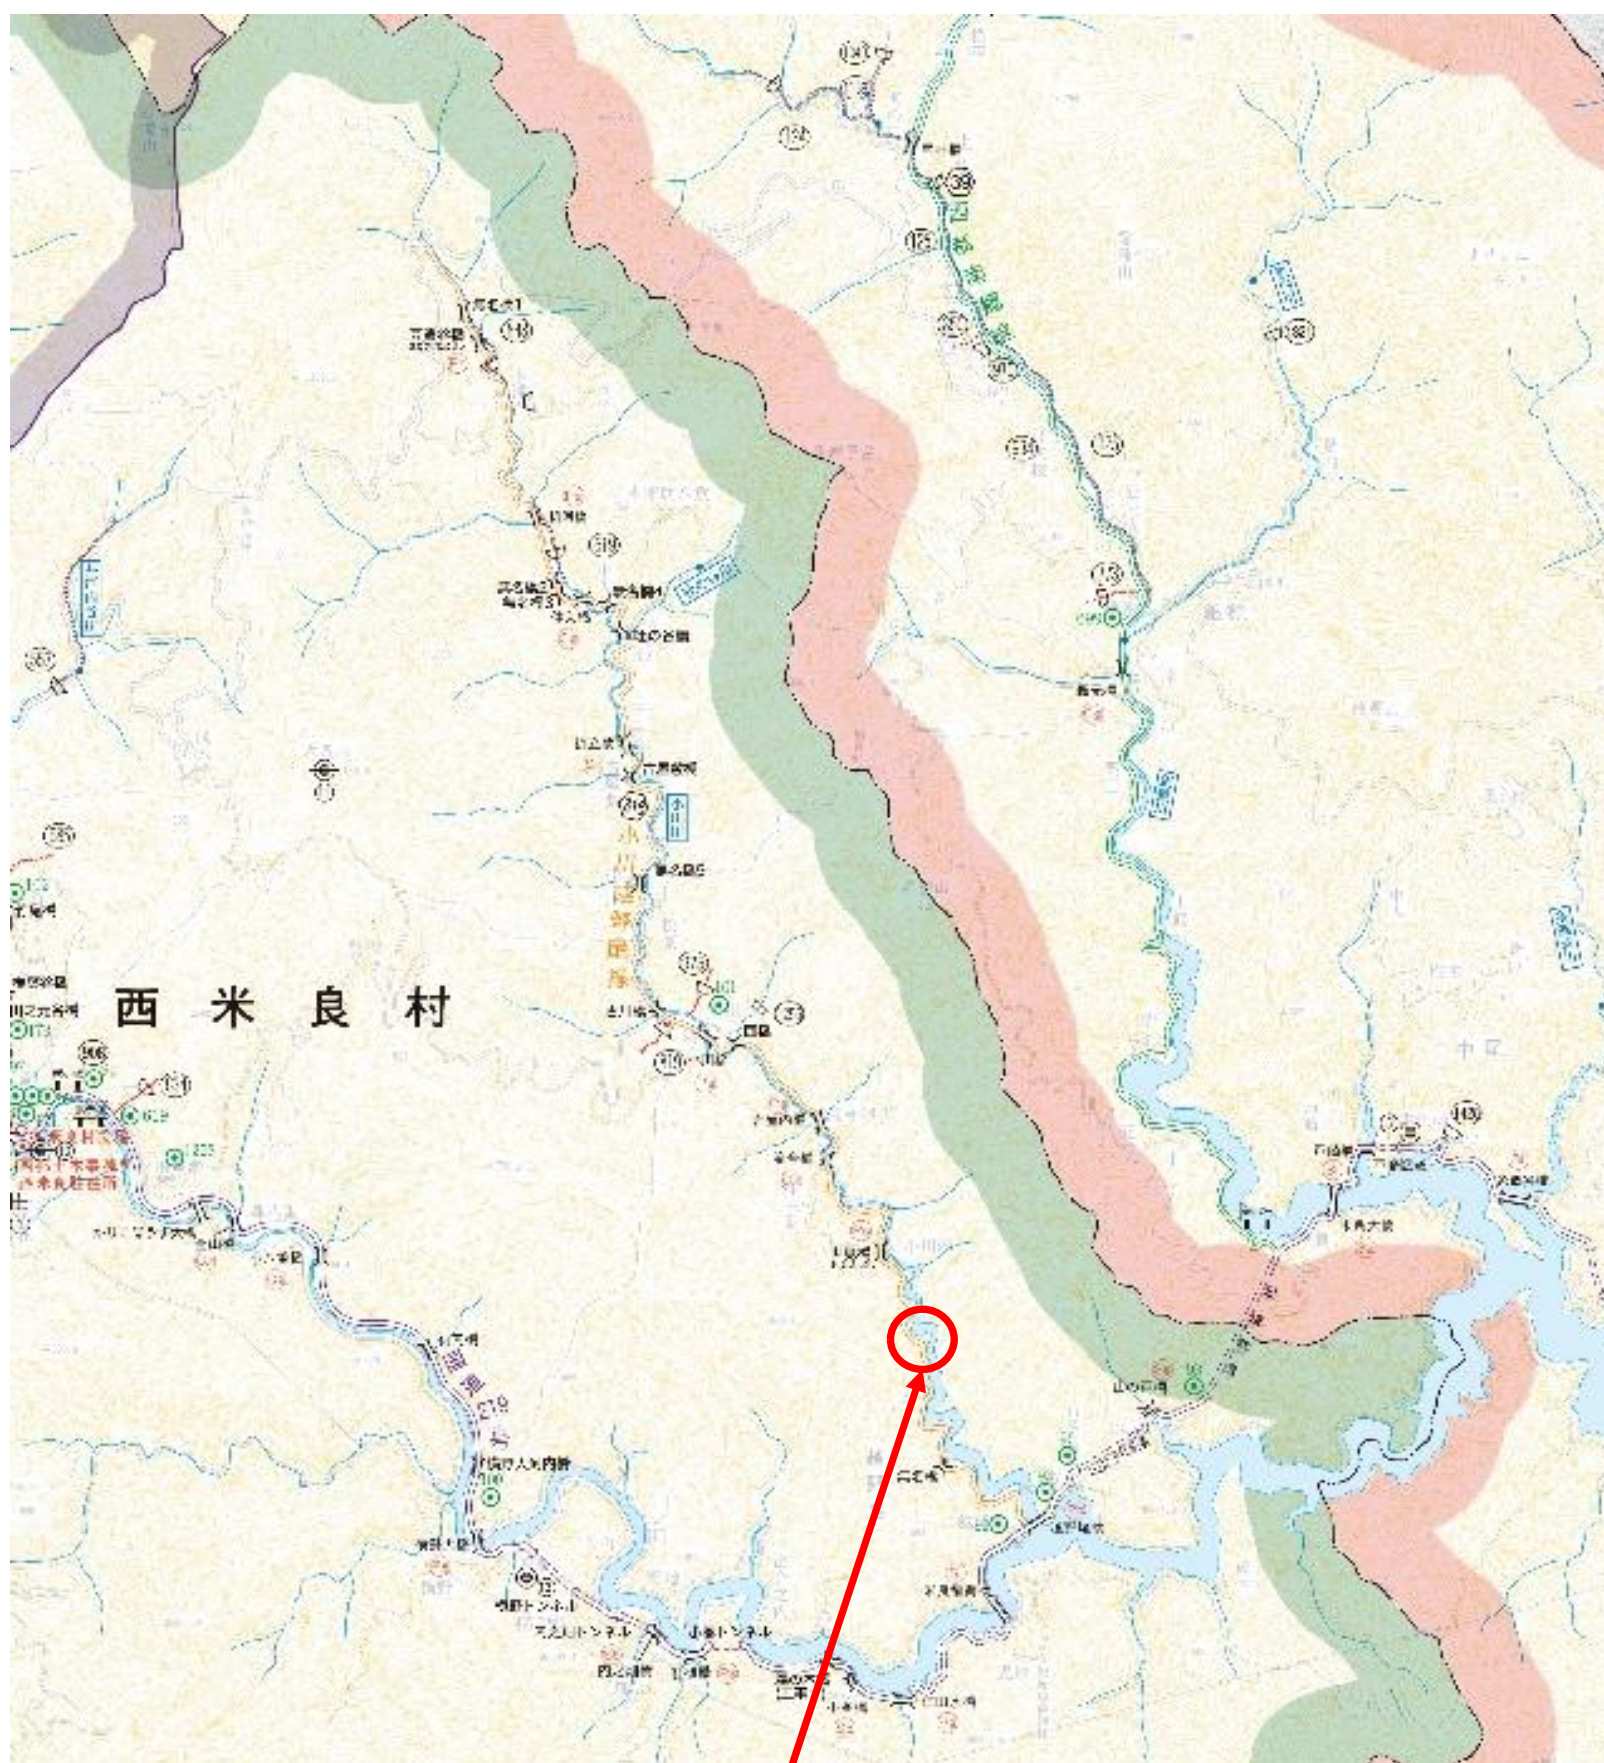

上申箇所
県道小川越野尾線 4道路災 第564号

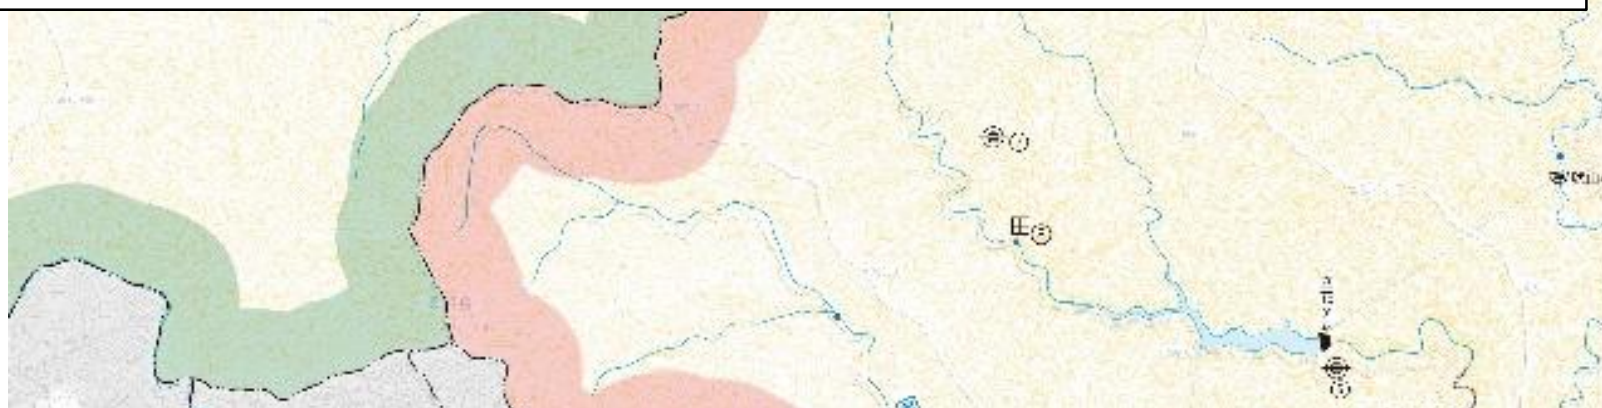


起
点
児
湯
郡
西
米
良
村
大
字
越
野
尾
字
窪
二
四
三
番
一
地
先

564号 用地平面図

S=1/500

区域変更・供用開始 L=70.4m

児
湯
郡
西
米
良
村
大
字
越
野
尾
字
窪
二
四
三
番
一
地
先

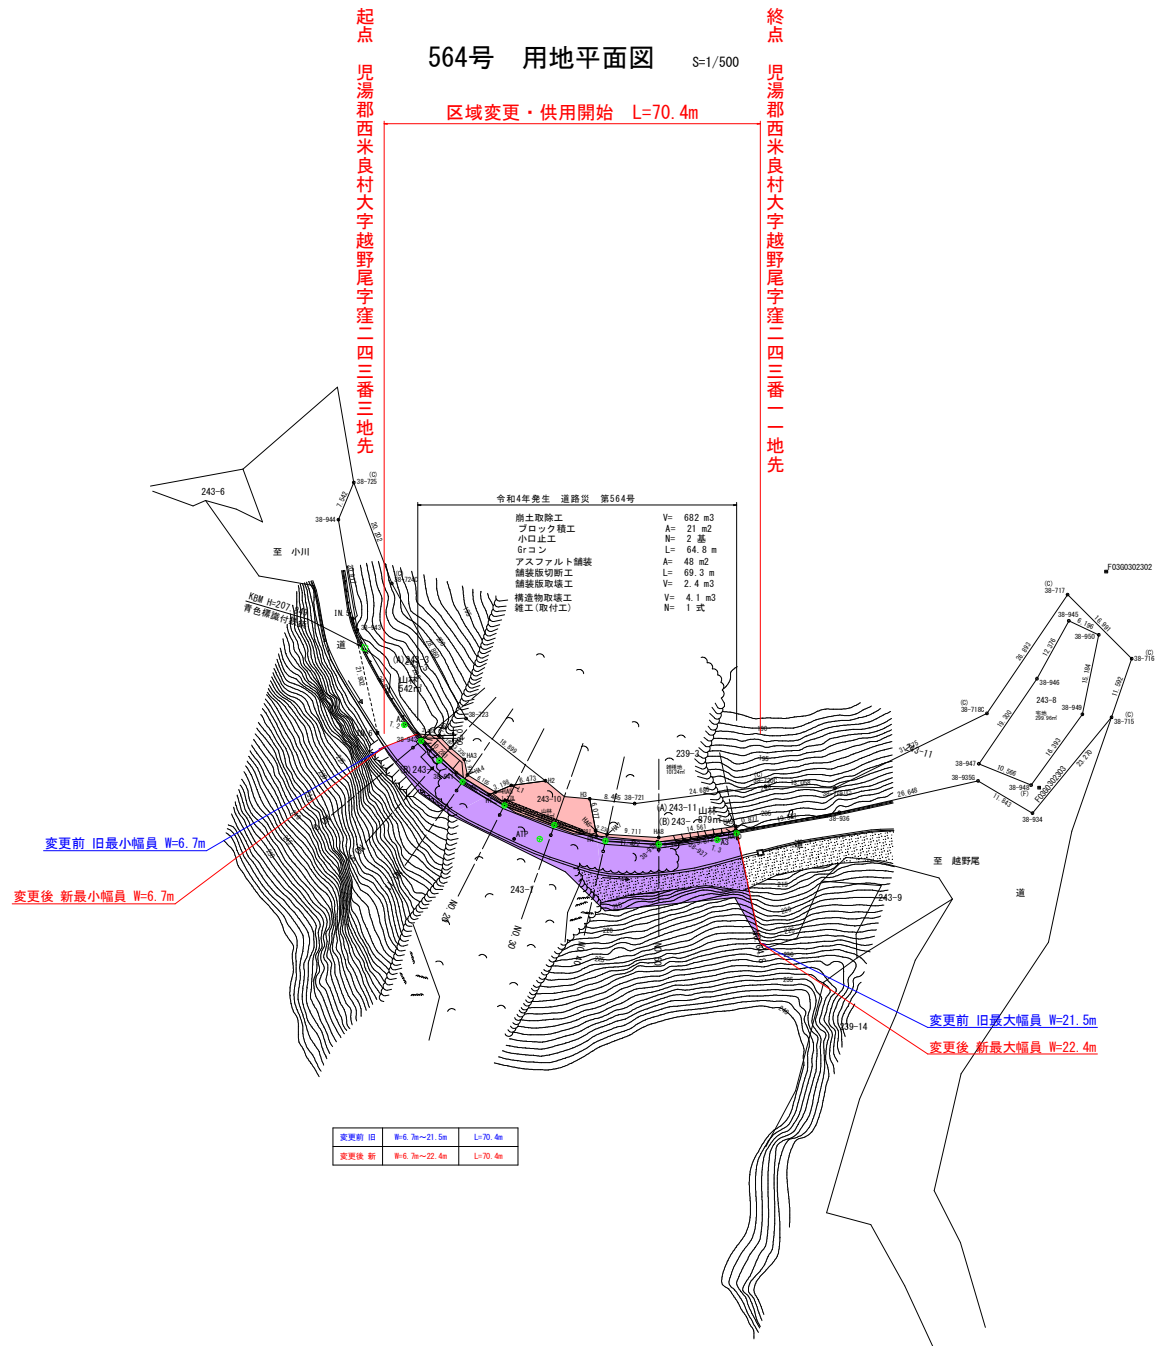

工事名	令和4年度災害対策第7-2号 県道小川越野尾線 小川工区用地測量業務		
図面名	564号 用地平面図		
作成年月日	令和5年5月15日		
縮尺	1/500	図面番号	- /
会社名	(株)幸星技術コンサルタント		
事業所名	西都土木事務所 西米良駐在所		