


宮崎県小林土木事務所管内図



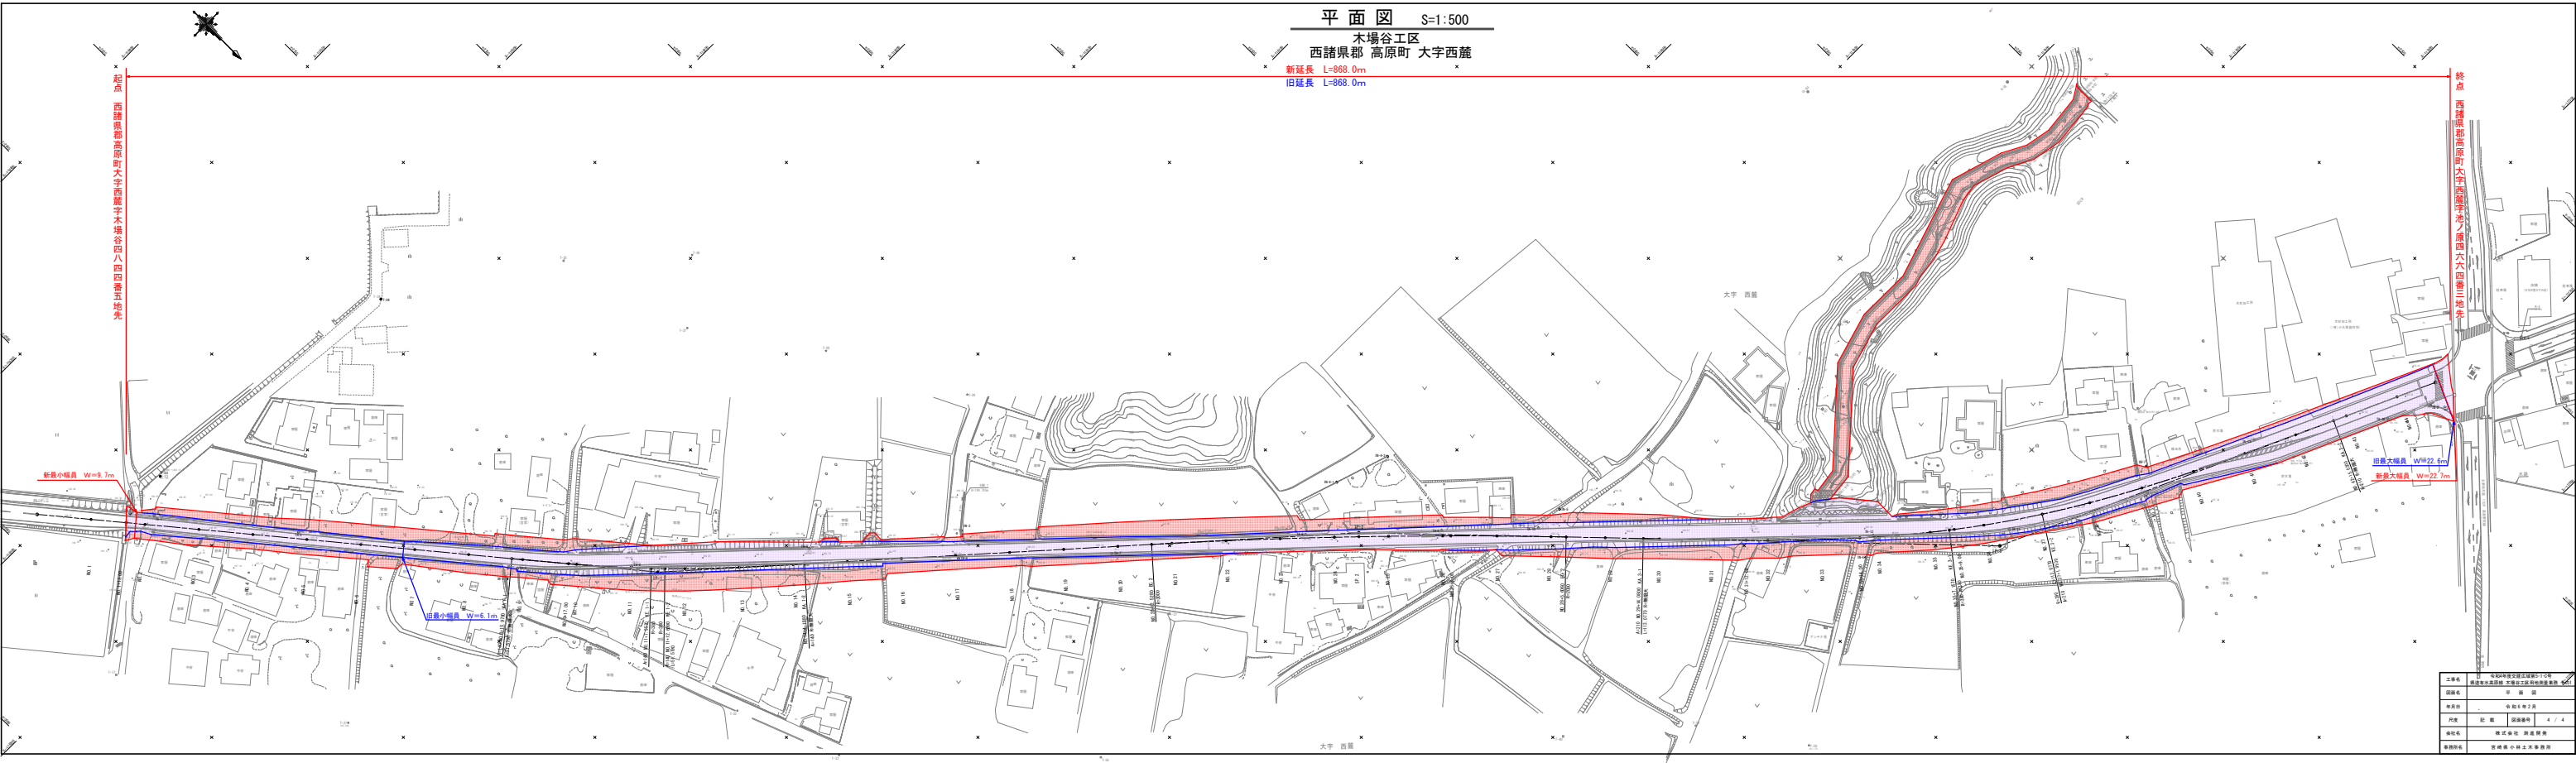

平面図 S=1:500

木場谷工区
西諸県郡 高原町 大字西龍
新延長 L=868.0m
旧延長 L=868.0m

工事名	木場谷工区道路改良工事
図面名	平面図
図面番号	4 / 4
作成者	設計部
校核者	設計部
承認者	設計部
作成日	2024.10.10
図面サイズ	A4
縮尺	1:500
備考	本図は、設計部作成の図面です。